

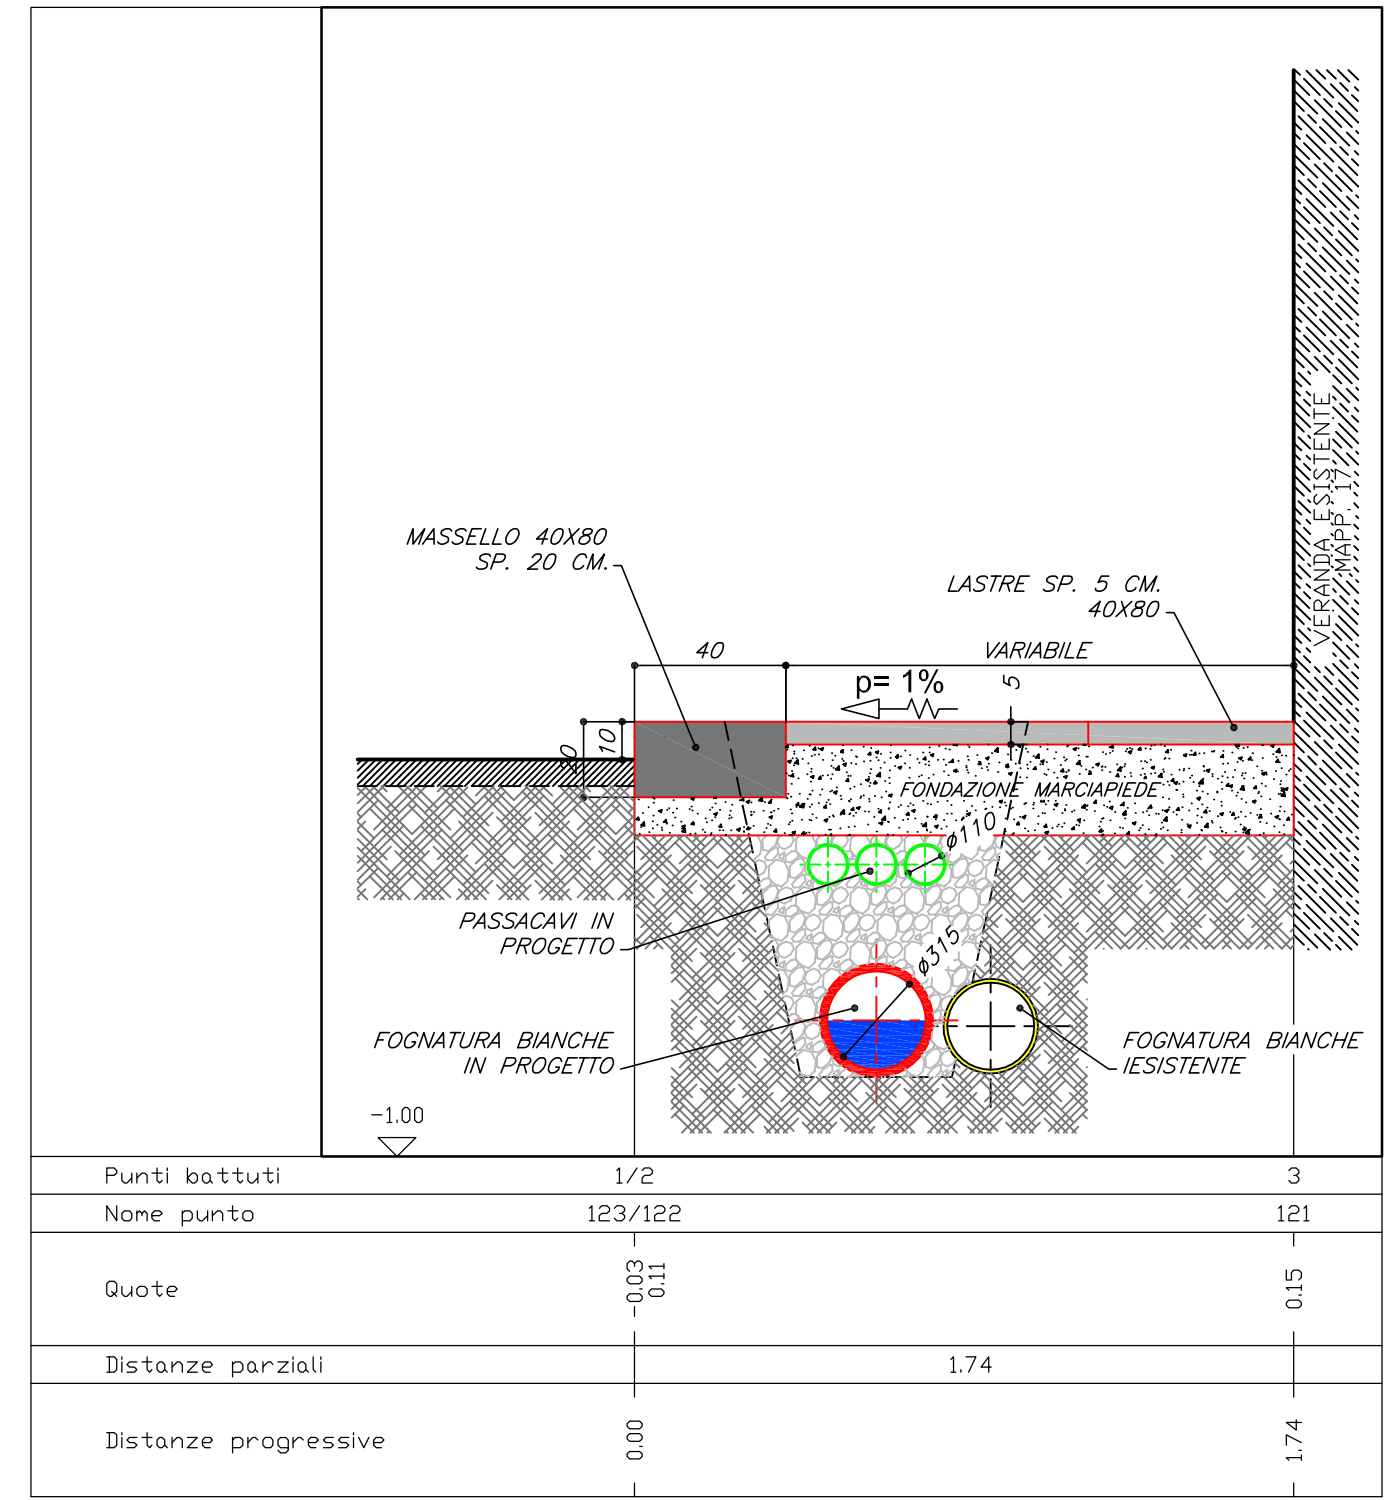


SEZIONE "TIPO"

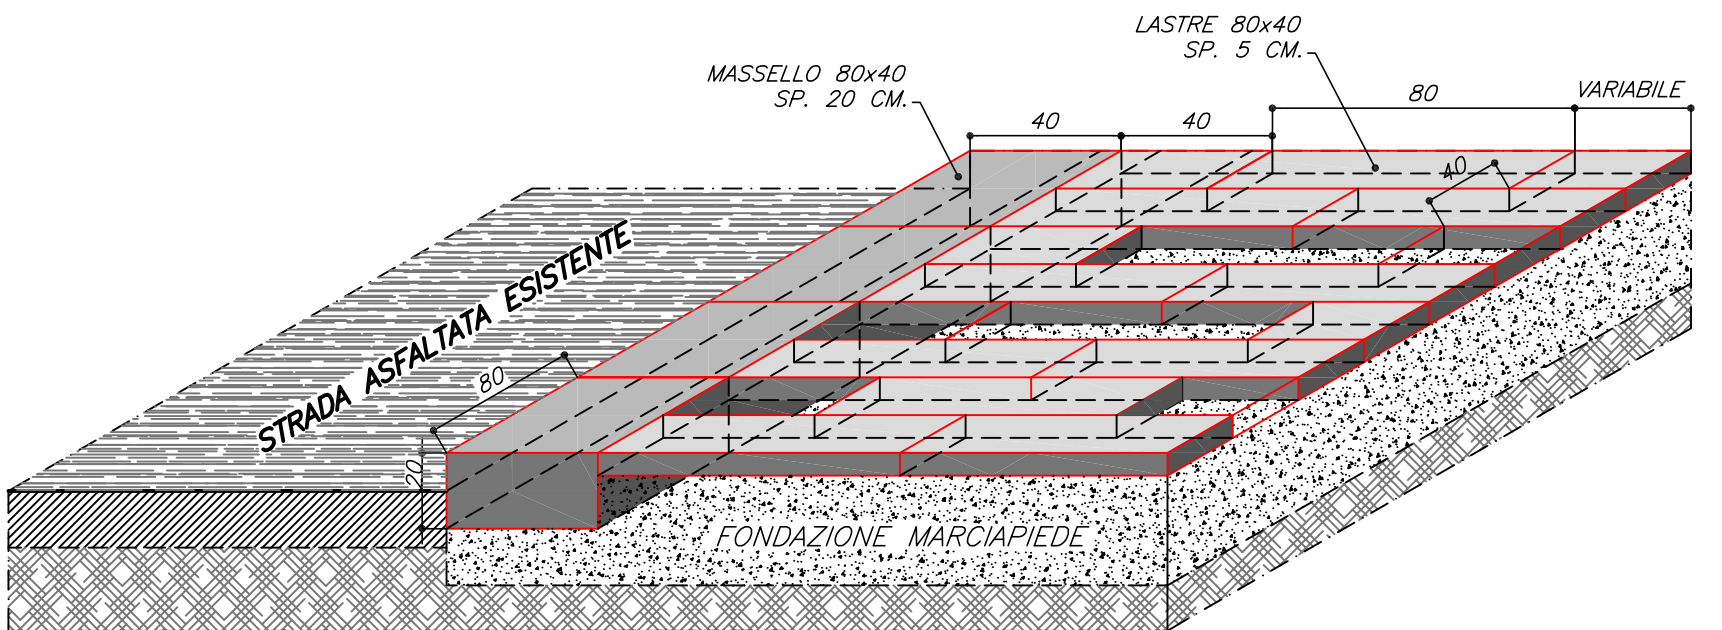

PARTICOLARE PAVIMENTAZIONE IN PIETRA

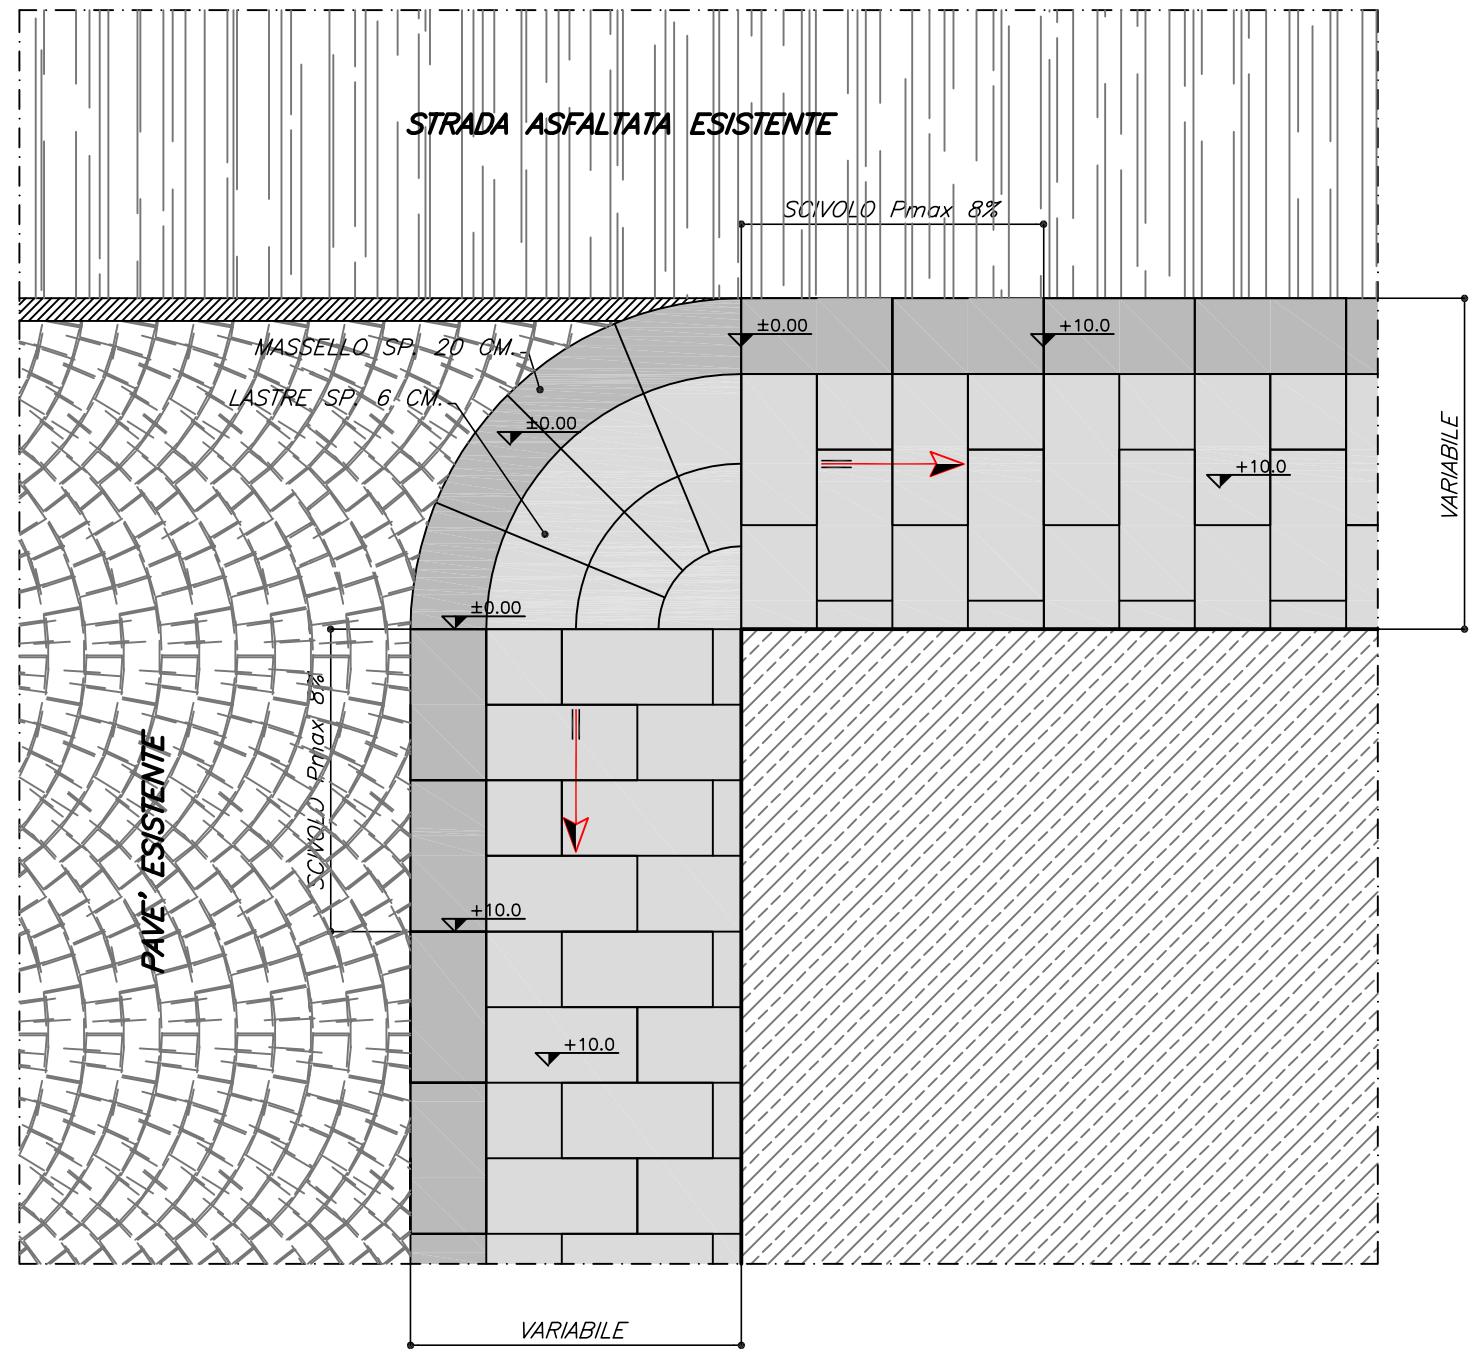

COMUNE DI STRESA

LAVORI DI “RIFACIMENTO MARCIAPIEDE LUNGOLAGO LATO SX  
TRATTO VIA A. ROSMINI / DISTRIBUTORE DI CARBURANTE”

Committenza:

Comune di STRESA

Progetto:

PROGETTO ESECUTIVO  
3° LOTTO

Elaborato:

PARTICOLARI COSTRUTTIVI E TIPOLOGICI  
TRATTO 5

File name: Esecutivo\_5.dwg | Scala 1:varie

Progettazione:	Visti:	Tavola n°:
FALCIOLA ARCH. GIOVANNA n.250 Ordine Architetti Pianificatori, Paesaggisti e Conservatori Novara e VCO Via Bonomelli n°16 28845 DOMODOSSOLA (VB) tel/fax 0324 249322 email: studiotecnicofalciola@gmail.com		05
FALCIOLA ING. FRANCO n.123 Ordine Ingegneri VCO Via Bonomelli n°16 28845 DOMODOSSOLA (VB) tel/fax 0324 249322 email: studiotecnicofalciola@gmail.com		Data: DICEMBRE 2019 Agg:
		Committenza: