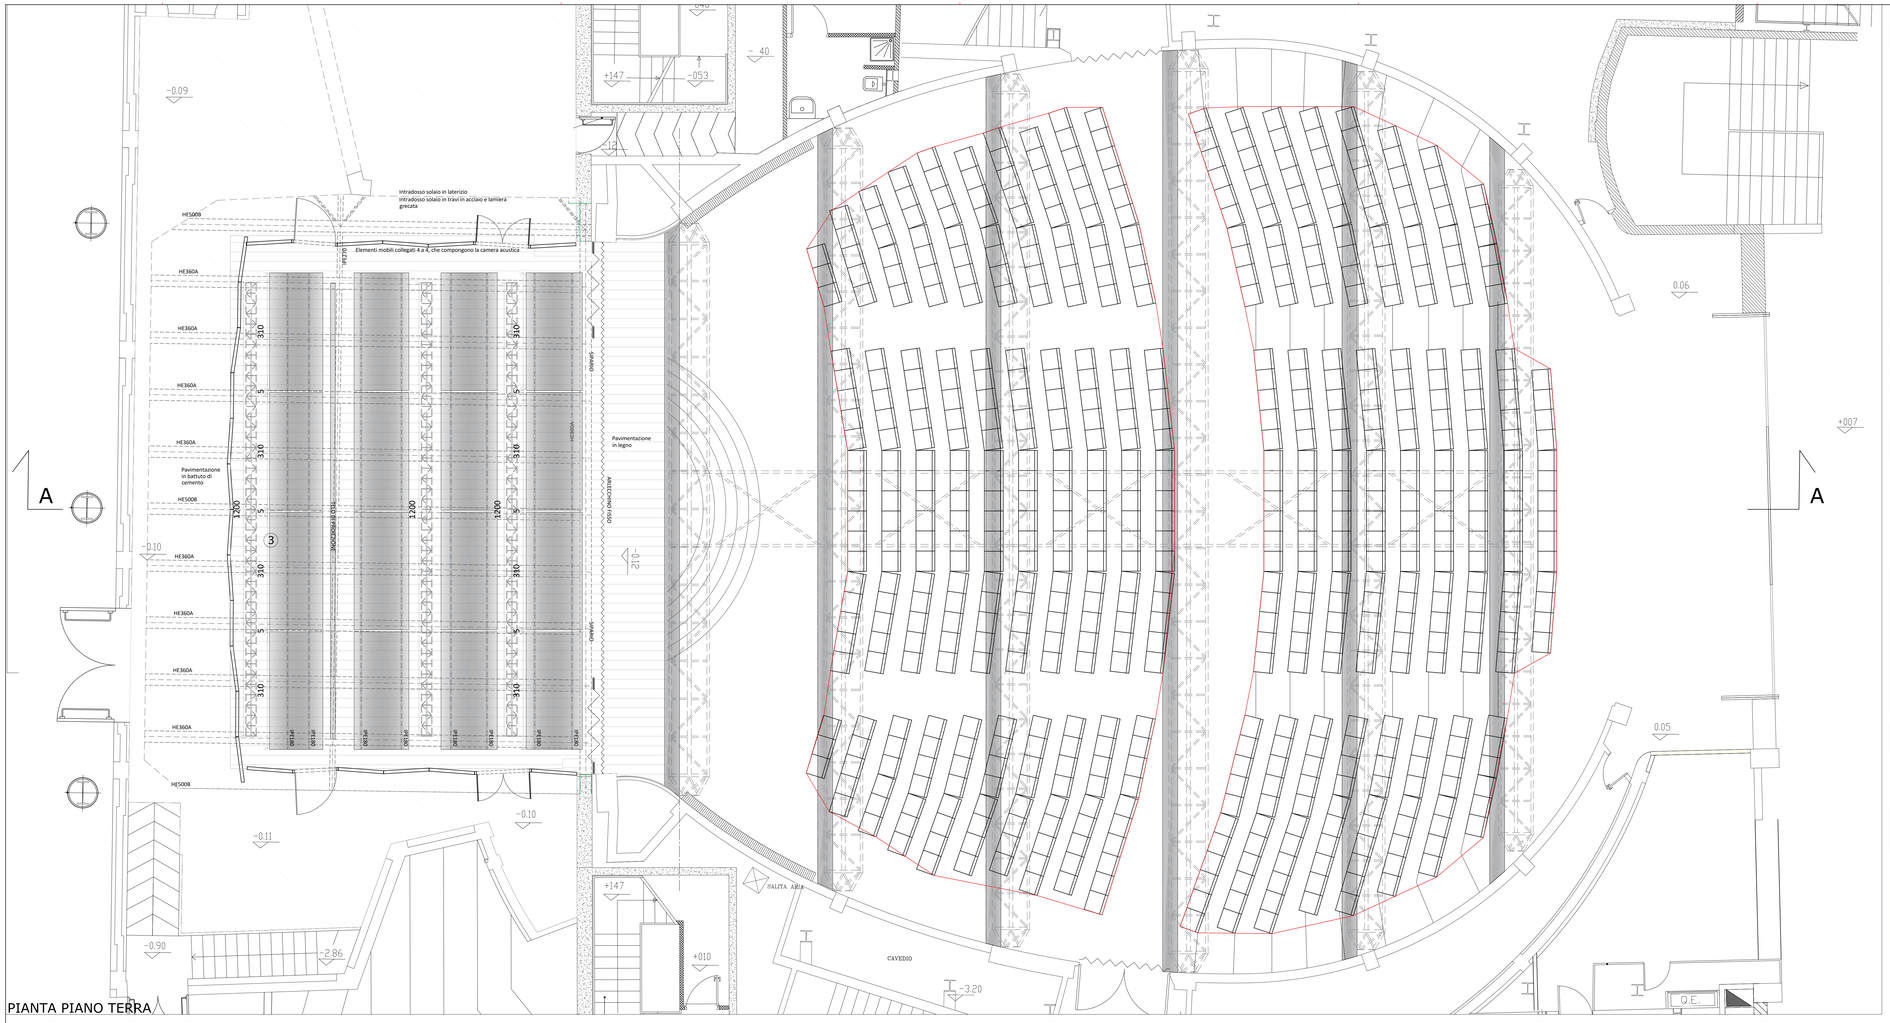

PIANTA PIANO TERRA

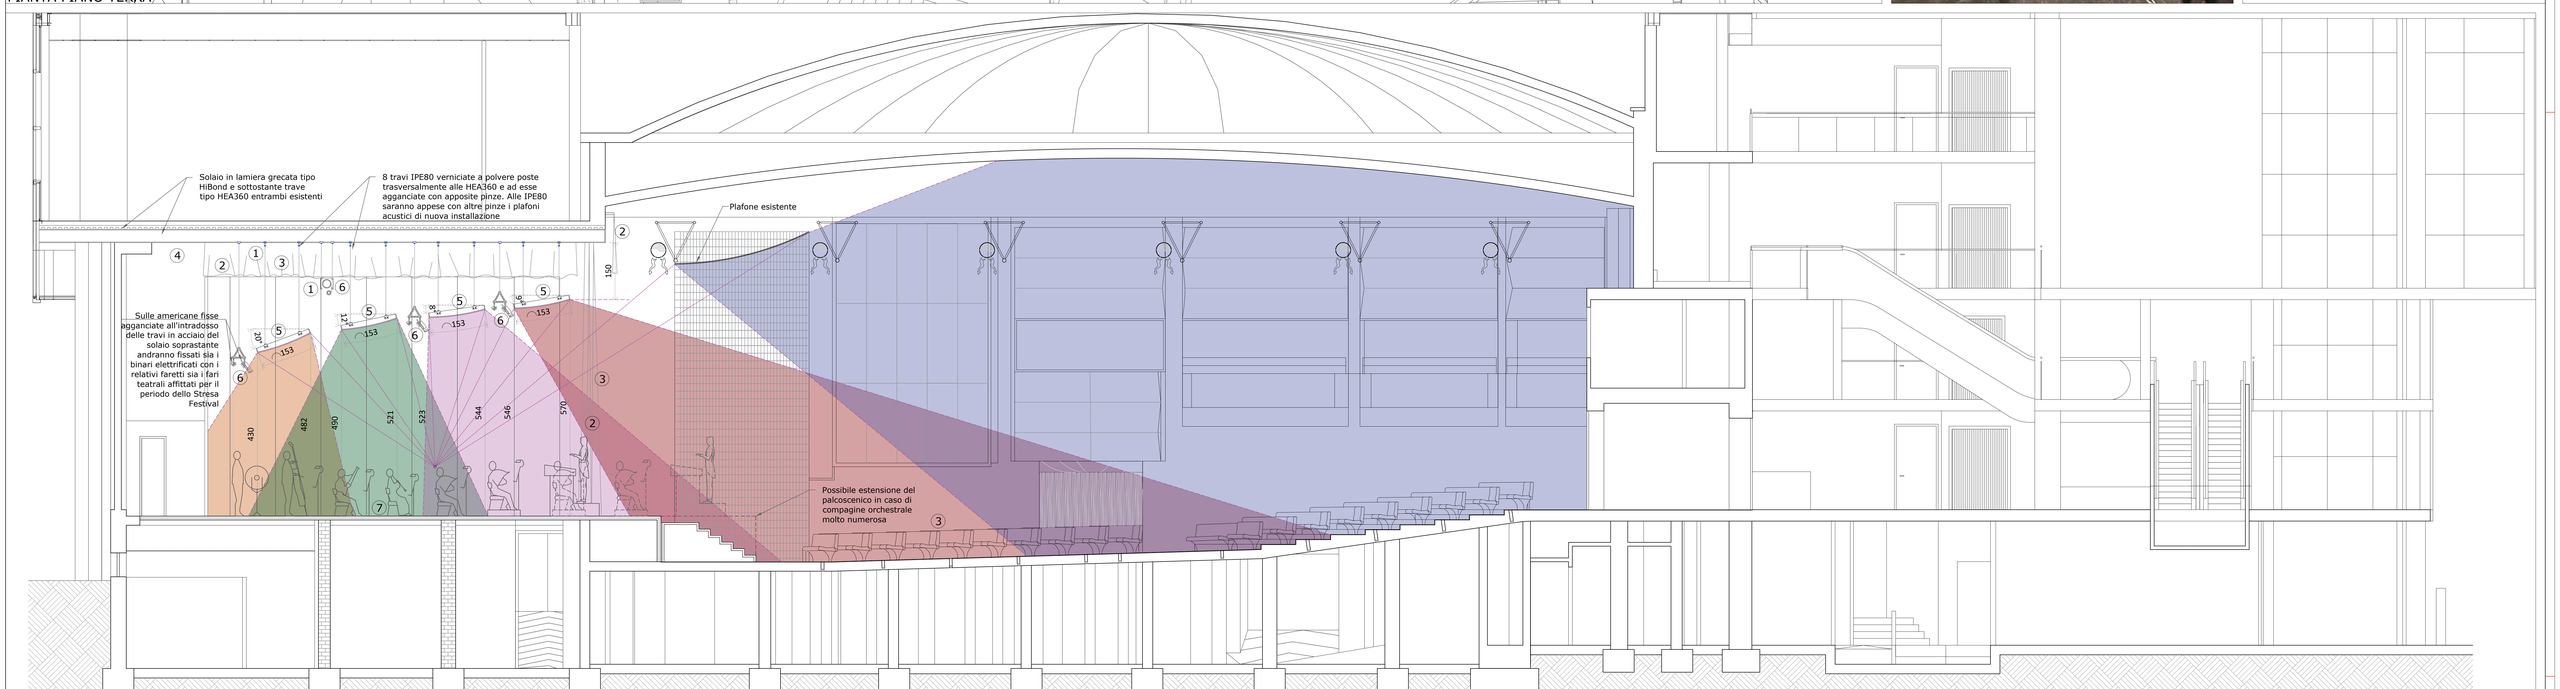

SEZIONE LONGITUDINALE A-A

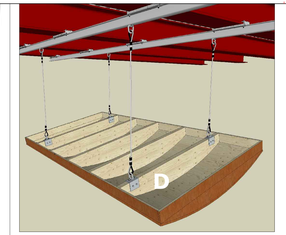

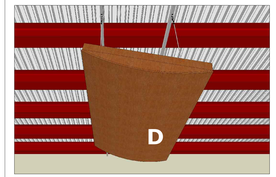

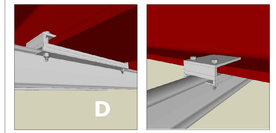

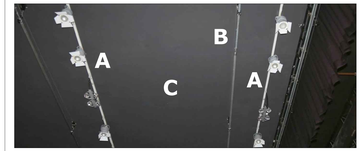

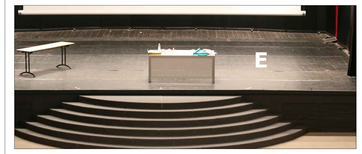

Legenda interventi

1. Smontaggio binari portafaretti (A), supporti per americane (B) e telo di proiezione
2. Smontaggio sipario, arlecchino fisso, e quella sorta di velari che tamponano lo spazio esistente tra il solaio soprastante e l'estradosso dei pannelli che compongono la camera acustica
3. Montaggio di teli in PEAD per sigillatura boccascena, posa di teli in nylon leggero da pittore a protezione delle prime 10 file di poltrone della platea partendo dal palcoscenico e posa di elementi in nylon per sigillatura spazio esistente tra il solaio soprastante e l'estradosso dei pannelli che compongono la camera acustica
4. Rimozione controsoffitto (C) sopra il palcoscenico (lastra singola di cartongesso + 2 strati di pannelli in lana di roccia)
5. Fissaggio alle travi di solaio degli elementi riflettenti fissi in legno che costituiscono il soffitto della "camera acustica"; 4 file di pannelli ognuno con 4 pannelli di dimensione 153 x 310 cm, con superficie riflettente costituita da un pannello multistrato in Okoumè dello spessore complessivo di 18 mm, densità di 9,4 kg/m², euroclasse di reazione al fuoco B-s1 d0, trattamento della superficie a vista con impregnante tinta ciliegio (D)
6. Rimontaggio del telo di proiezione e delle americane esistenti in maniera fissa con aggancio alle travi metalliche del solaio (HEA360 e HEA500). Alle americane andranno agganciati i binari elettrificati con i relativi faretti per garantire l'illuminazione almeno temporanea del palcoscenico
7. Rimozione delle strisce di pavimento in materiale plastico posate sopra il pavimento ligneo del palcoscenico (E)

ccdp
centro cooperativo di progettazione soc. coop.
architettura ingegneria urbanistica
Via Lombardia n.7, 42124 Reggio Emilia
tel.0522/580911 fax 0522/ 920794
www.ccdpreg.com/ e-mail:info@ccdpreg.com
C.F. P. IVA 00474840352

Titolo del progetto

PROGETTO ESECUTIVO DEGLI INTERVENTI DI RISANAMENTO E REVISIONE ACUSTICA DELL'AUDITORIUM PALAZZO DEI CONGRESSI DI STRESA
PIAZZALE EUROPA 3 – 28838 STRESA (VB)
OPERE SCENOTECNICHE – 1° STRALCIO

committente

COMUNE DI STRESA – PIAZZA MATTEOTTI, 28838 STRESA (VB) – CF E P.IVA 00201600038

titolo della tavola

ARCHITETTONICI – STATO DI PROGETTO
PIANTA PIANO TERRA, SEZIONE LONGITUDINALE AA E PARTICOLARI
REALIZZAZIONE SOFFITTO CAMERA ACUSTICA

num. pratica	data emissione	redatto da	rapp. disegni	lay-out	fase operativa	file
4368	Luglio 2019	G.P.	1:50	Planta_sezione_Prog	ESECUTIVO	4368E07.dwg

rev.	data	descrizione	redatto da
A			
B			
C			
D			
E			

il responsabile della progettazione

ORDINE DEGLI INGEGNERI PROVINCIA DI VERBANO CUSIO OSSOLA
DOTT. ING. DAVIDE BEDOGNI
N. 1454
SEZIONE A

Ing. Davide BEDOGNI

Collaboratori:
Arch. Giorgio MENOZZI
Arch. Tomaso PRADA
Ing. Simone PATERA PhD
Ing. Simone CALEFFI
Dott. in Fisica Andrea FARNETANI

N° tavola

EG02

progressivo

orientamento