





OPERE DI ARREDO URBANO DA REALIZZARSI
IN GRANITO BIANCO DI MONTORFANO
BOCCIARDATO PER LE PARTI AVISTA.

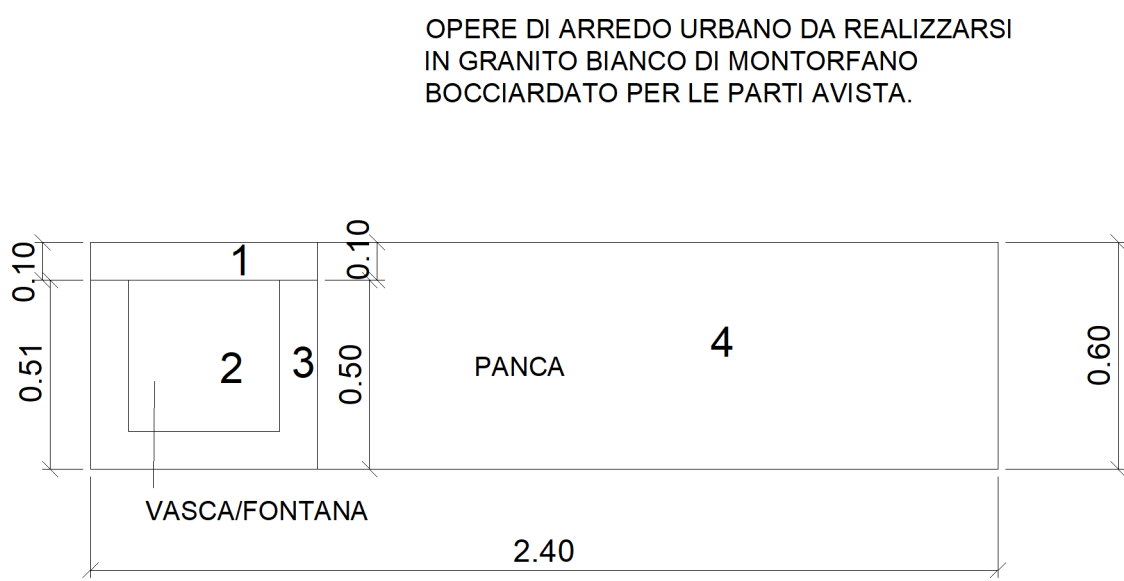


PIANTA

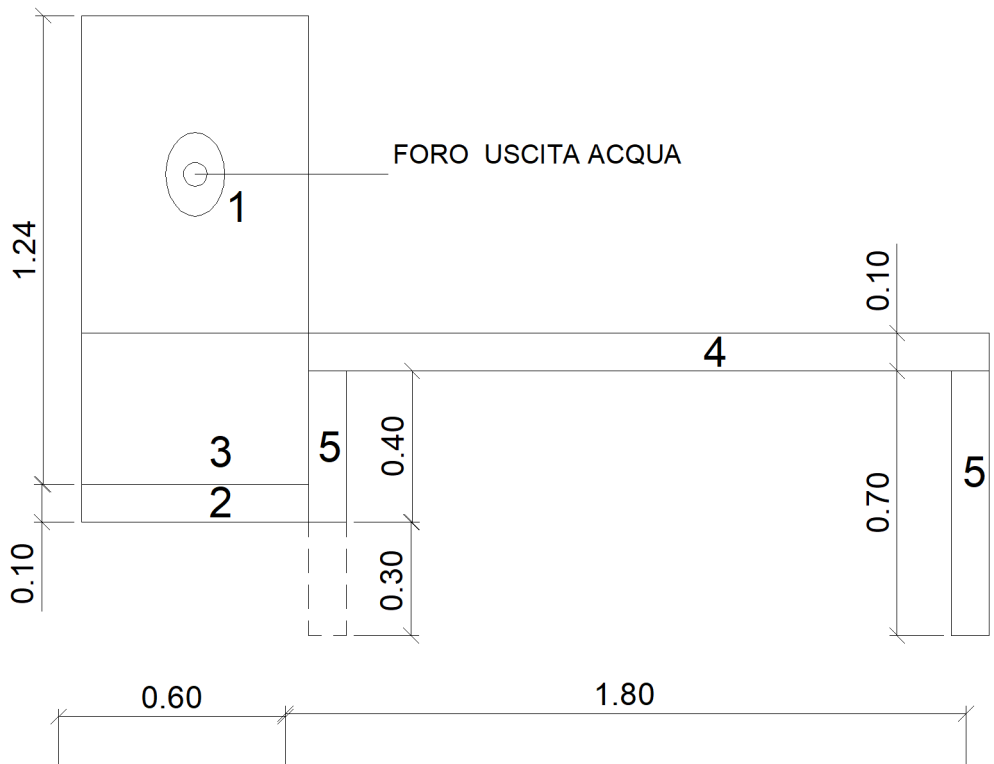

PROSPETTO

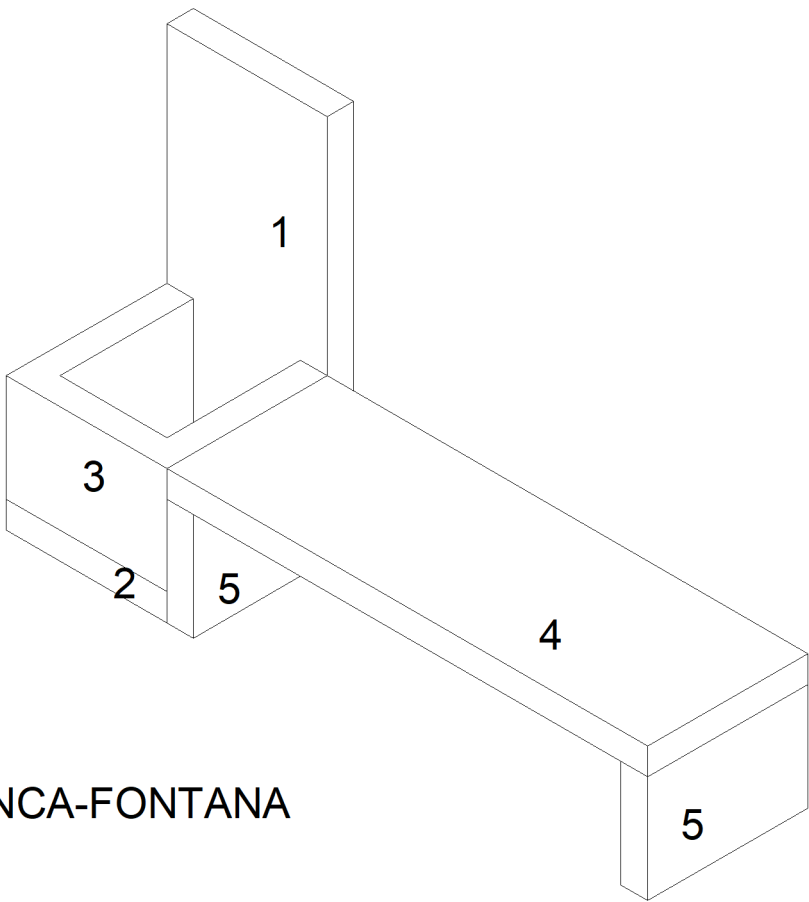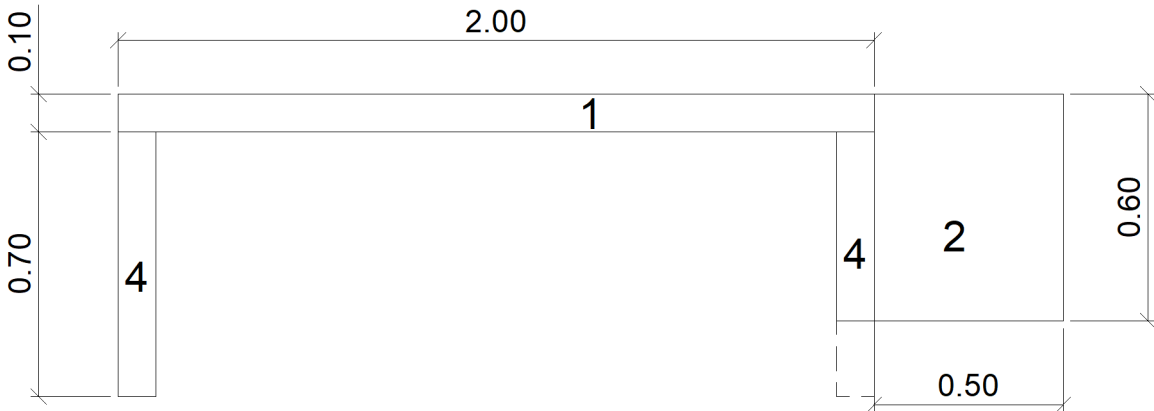

PANCA-FONTANA

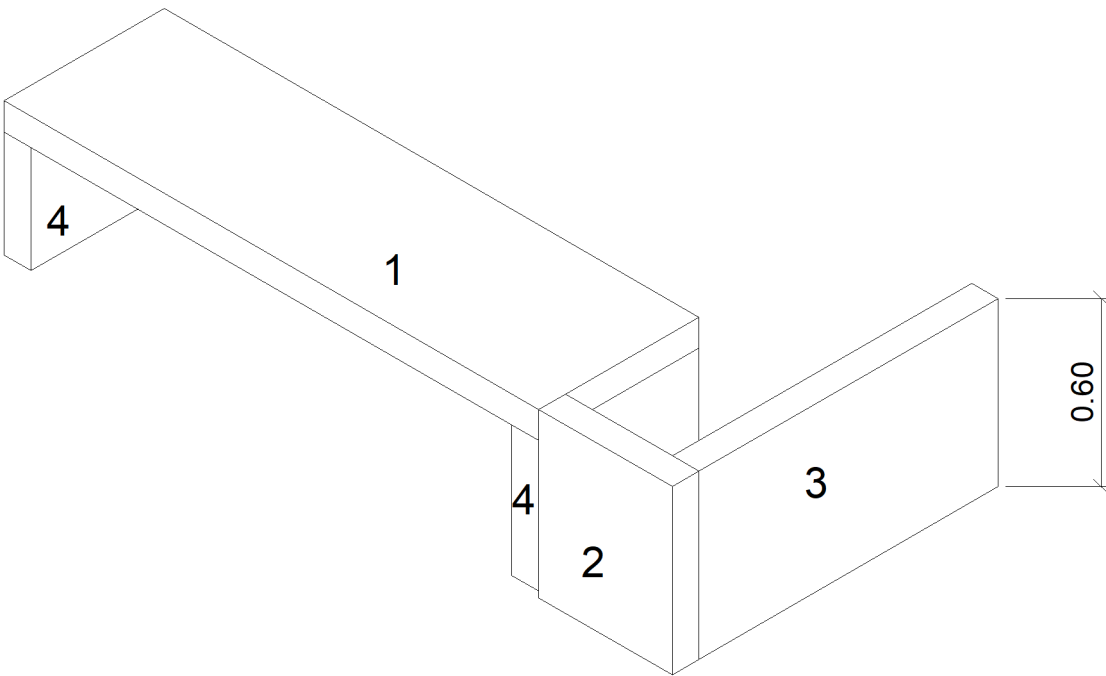

PANCA-FIORIERA

committente:
COMUNE DI STRESA (VB)

commessa:
**PROGETTO ESECUTIVO
PROGETTO DI RISTRUTTURAZIONE DEI SERVIZI IGENICI
DELL'ISOLA PESCATORI**



progetto architettonico:
architetto elena bertinotti
via stazione 2, 28802 mergozzo
T 032380140 bertiele@libero.it
www.elenabertinotti.it

responsabile del procedimento:
geom.Marina Rizzato

elaborato grafico:
OPERE IN PIETRA

SCALA 1:20

DATA 13 maggio 2022

AGG.