


COMMITTENTE

**Comune di Stresa
Provincia del V.C.O.
Piazza Matteotti 6 - Stresa**

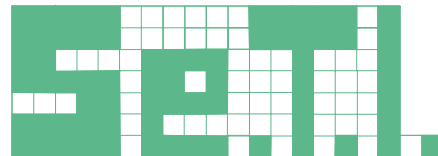

SERVIZI TECNICI PER L'INGEGNERIA S.r.l.

SEDE OPERATIVA
Corte dei Calderai, 1 28100 NOVARA

TELEFONO
0321.612691

FAX
0321.465413

E-MAIL
info@setisrl.eu

LAVORO

**INTERVENTI DI AMMODERNAMENTO
ED INTEGRAZIONE DELL'IMPIANTO
DI VIDEOSORVEGLIANZA
II LOTTO**

STUDIO TECNICO K

via Beldi 1 - 28100 NOVARA

TELEFONO
0321.613257

FAX
0321.613257

E-MAIL
studiotecnicok@libero.it

PROGETTO DEFINITIVO - ESECUTIVO

PROGETTISTI

OGGETTO

Schemi dei quadri elettrici

Dott. ing.
Ferdinando ZOLESI


Dott. ing.
Luigi Pagliai - Studio tecnico K


MODIFICA	DESCRIZIONE	DATA


DATA		GRAFICA		SCALA	
14 Aprile 2022					
INCARICO	CODICE	ANNO	TIPOLOGIA	ELABORATO	REVISIONE
ZF	0495	21	ES	014	D0


TAVOLA


014

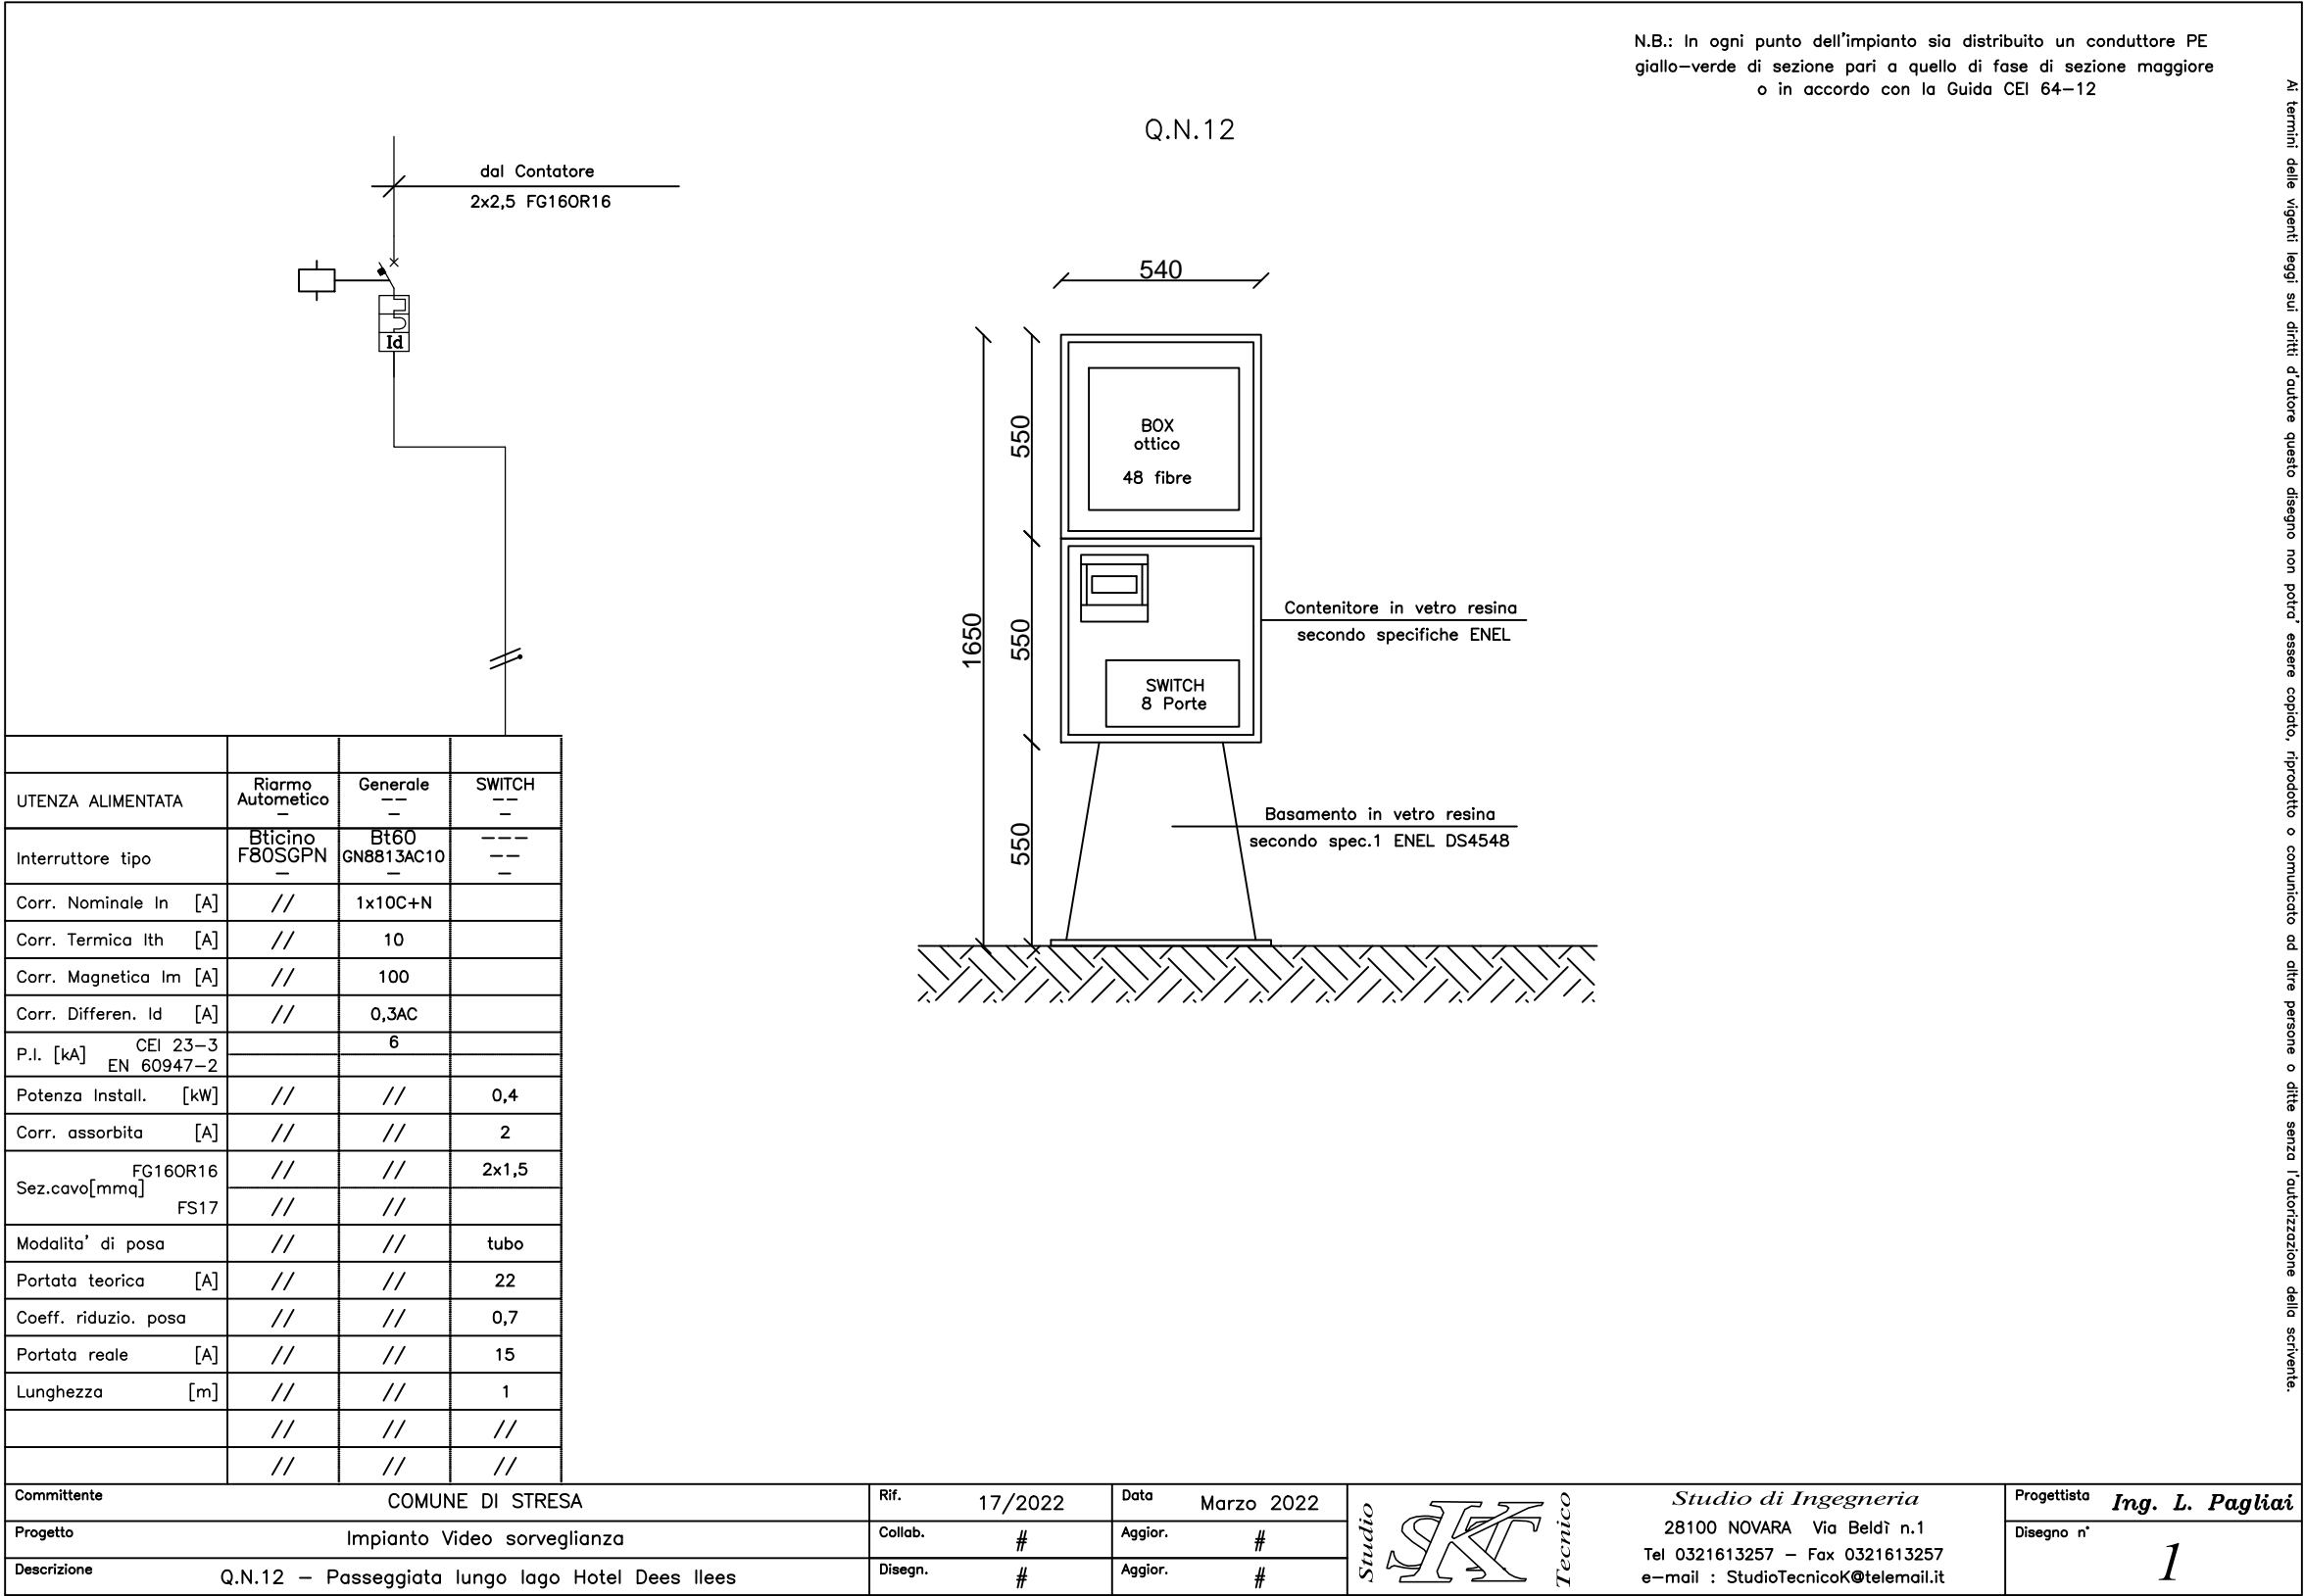


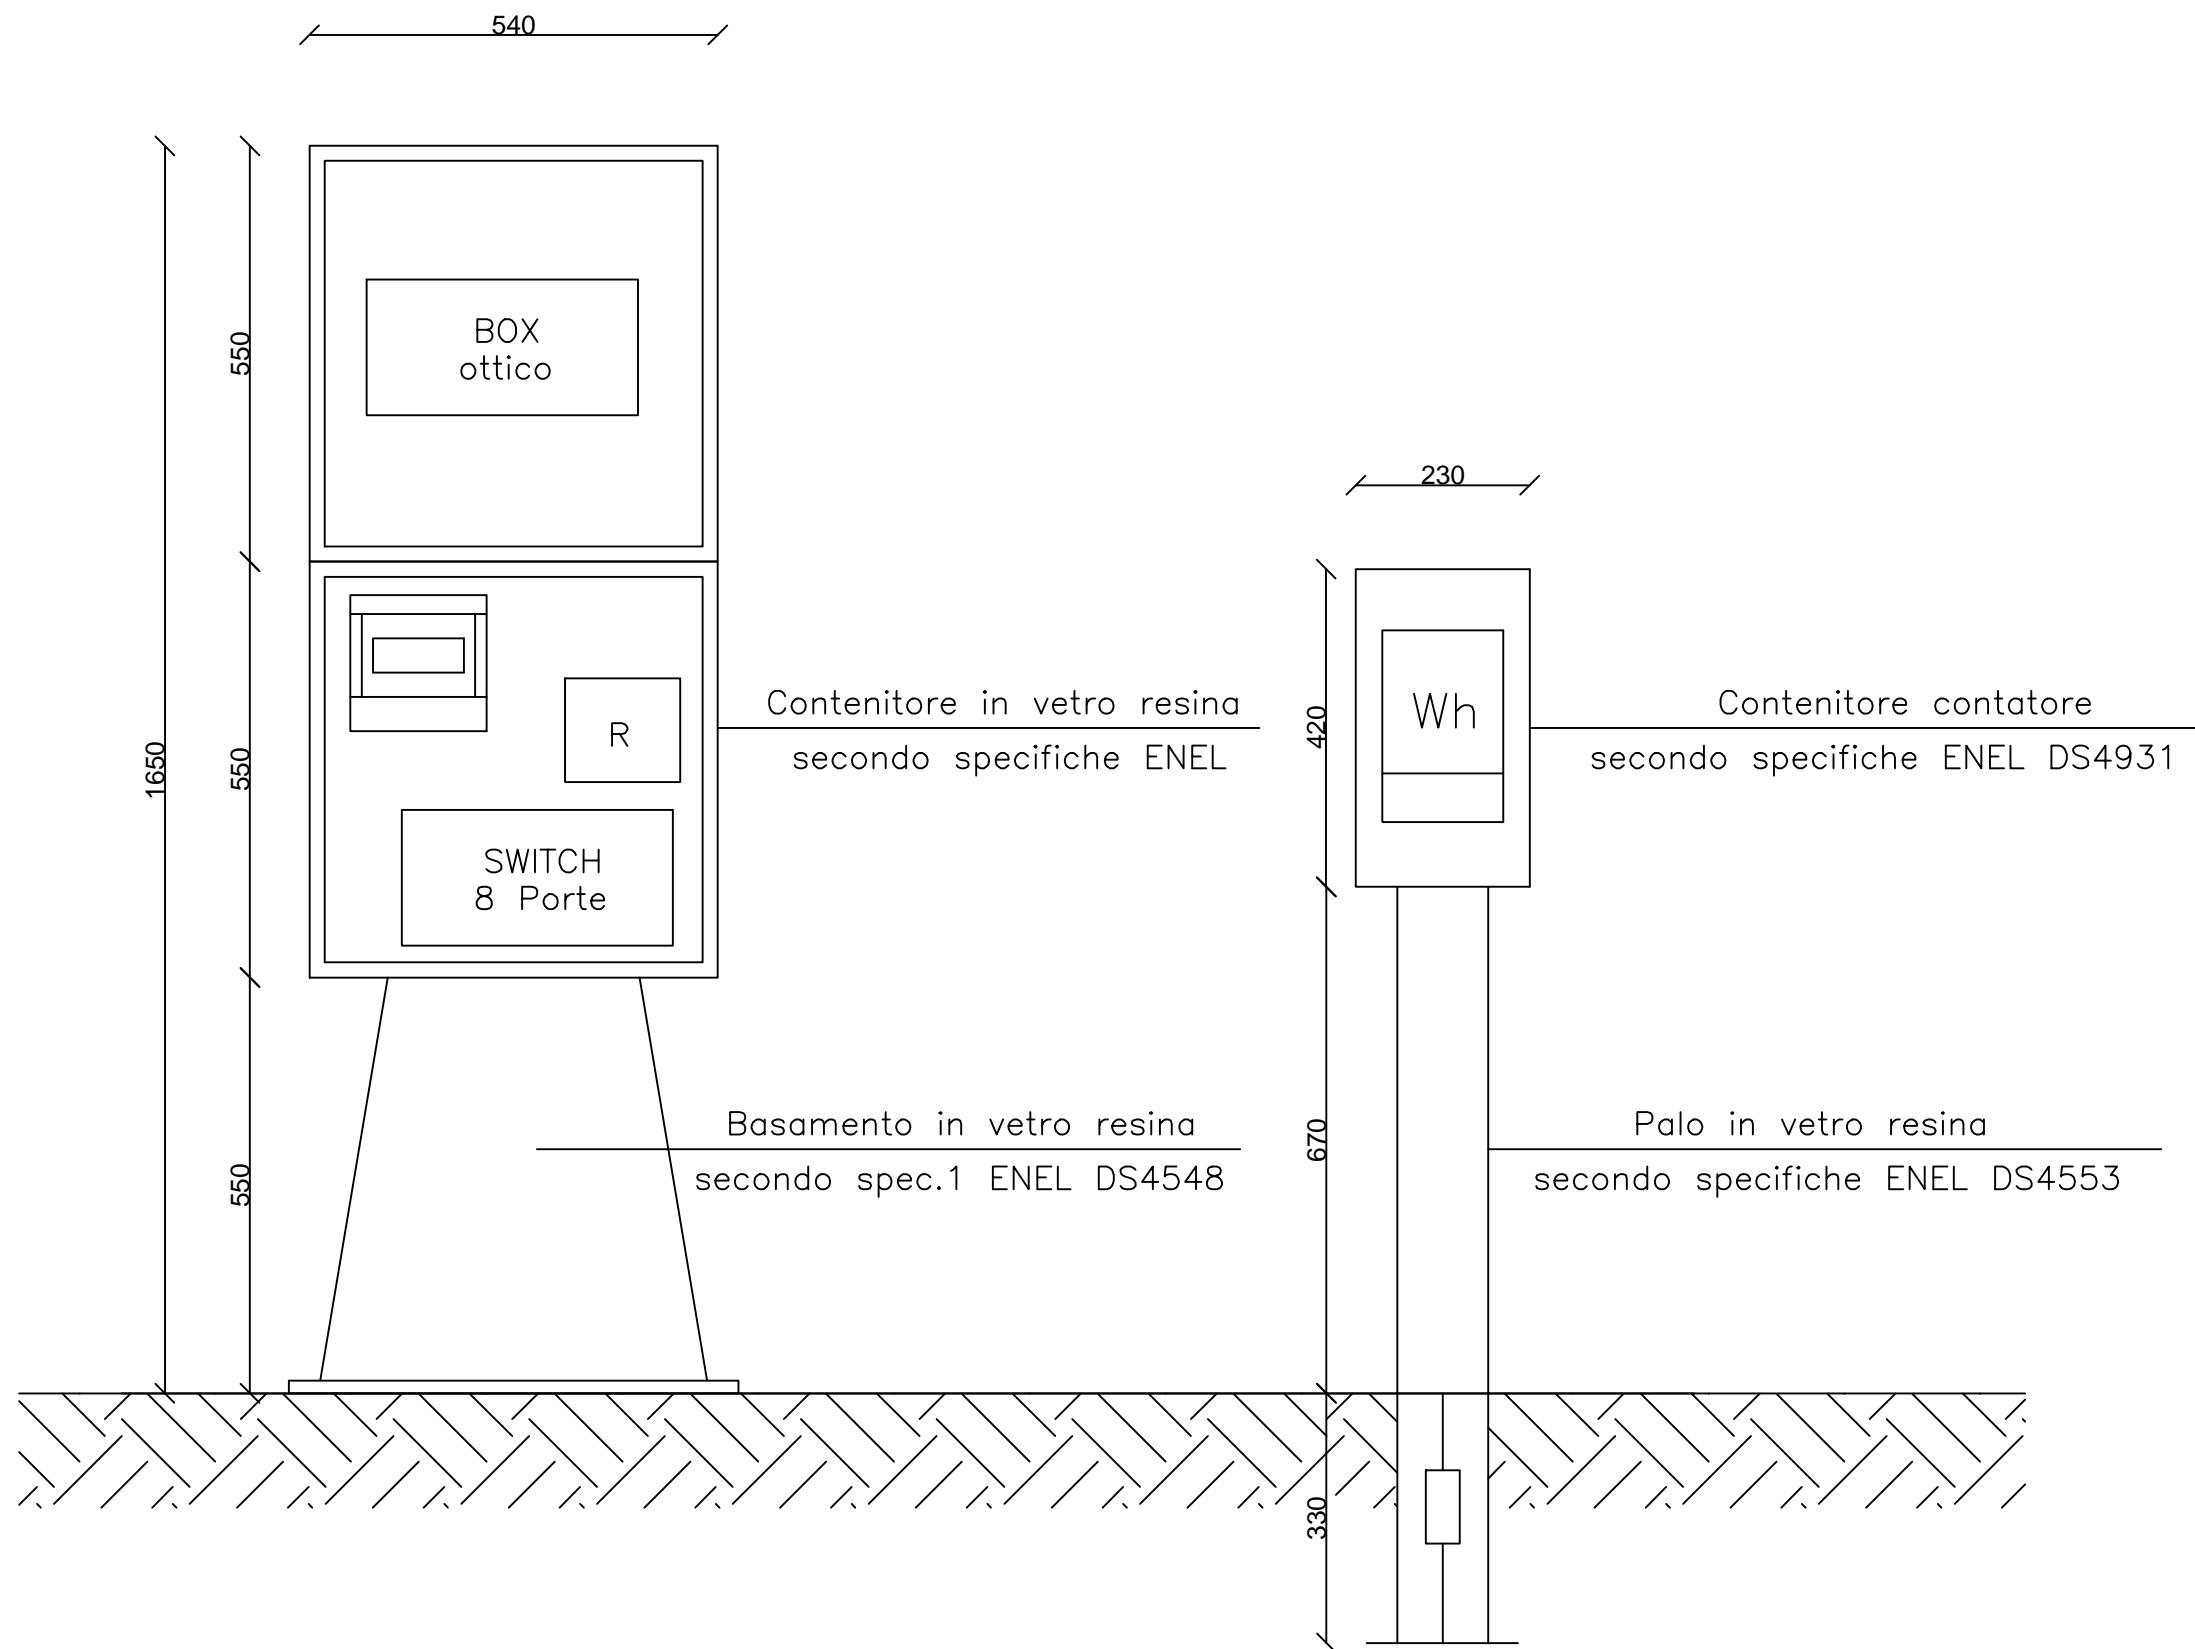


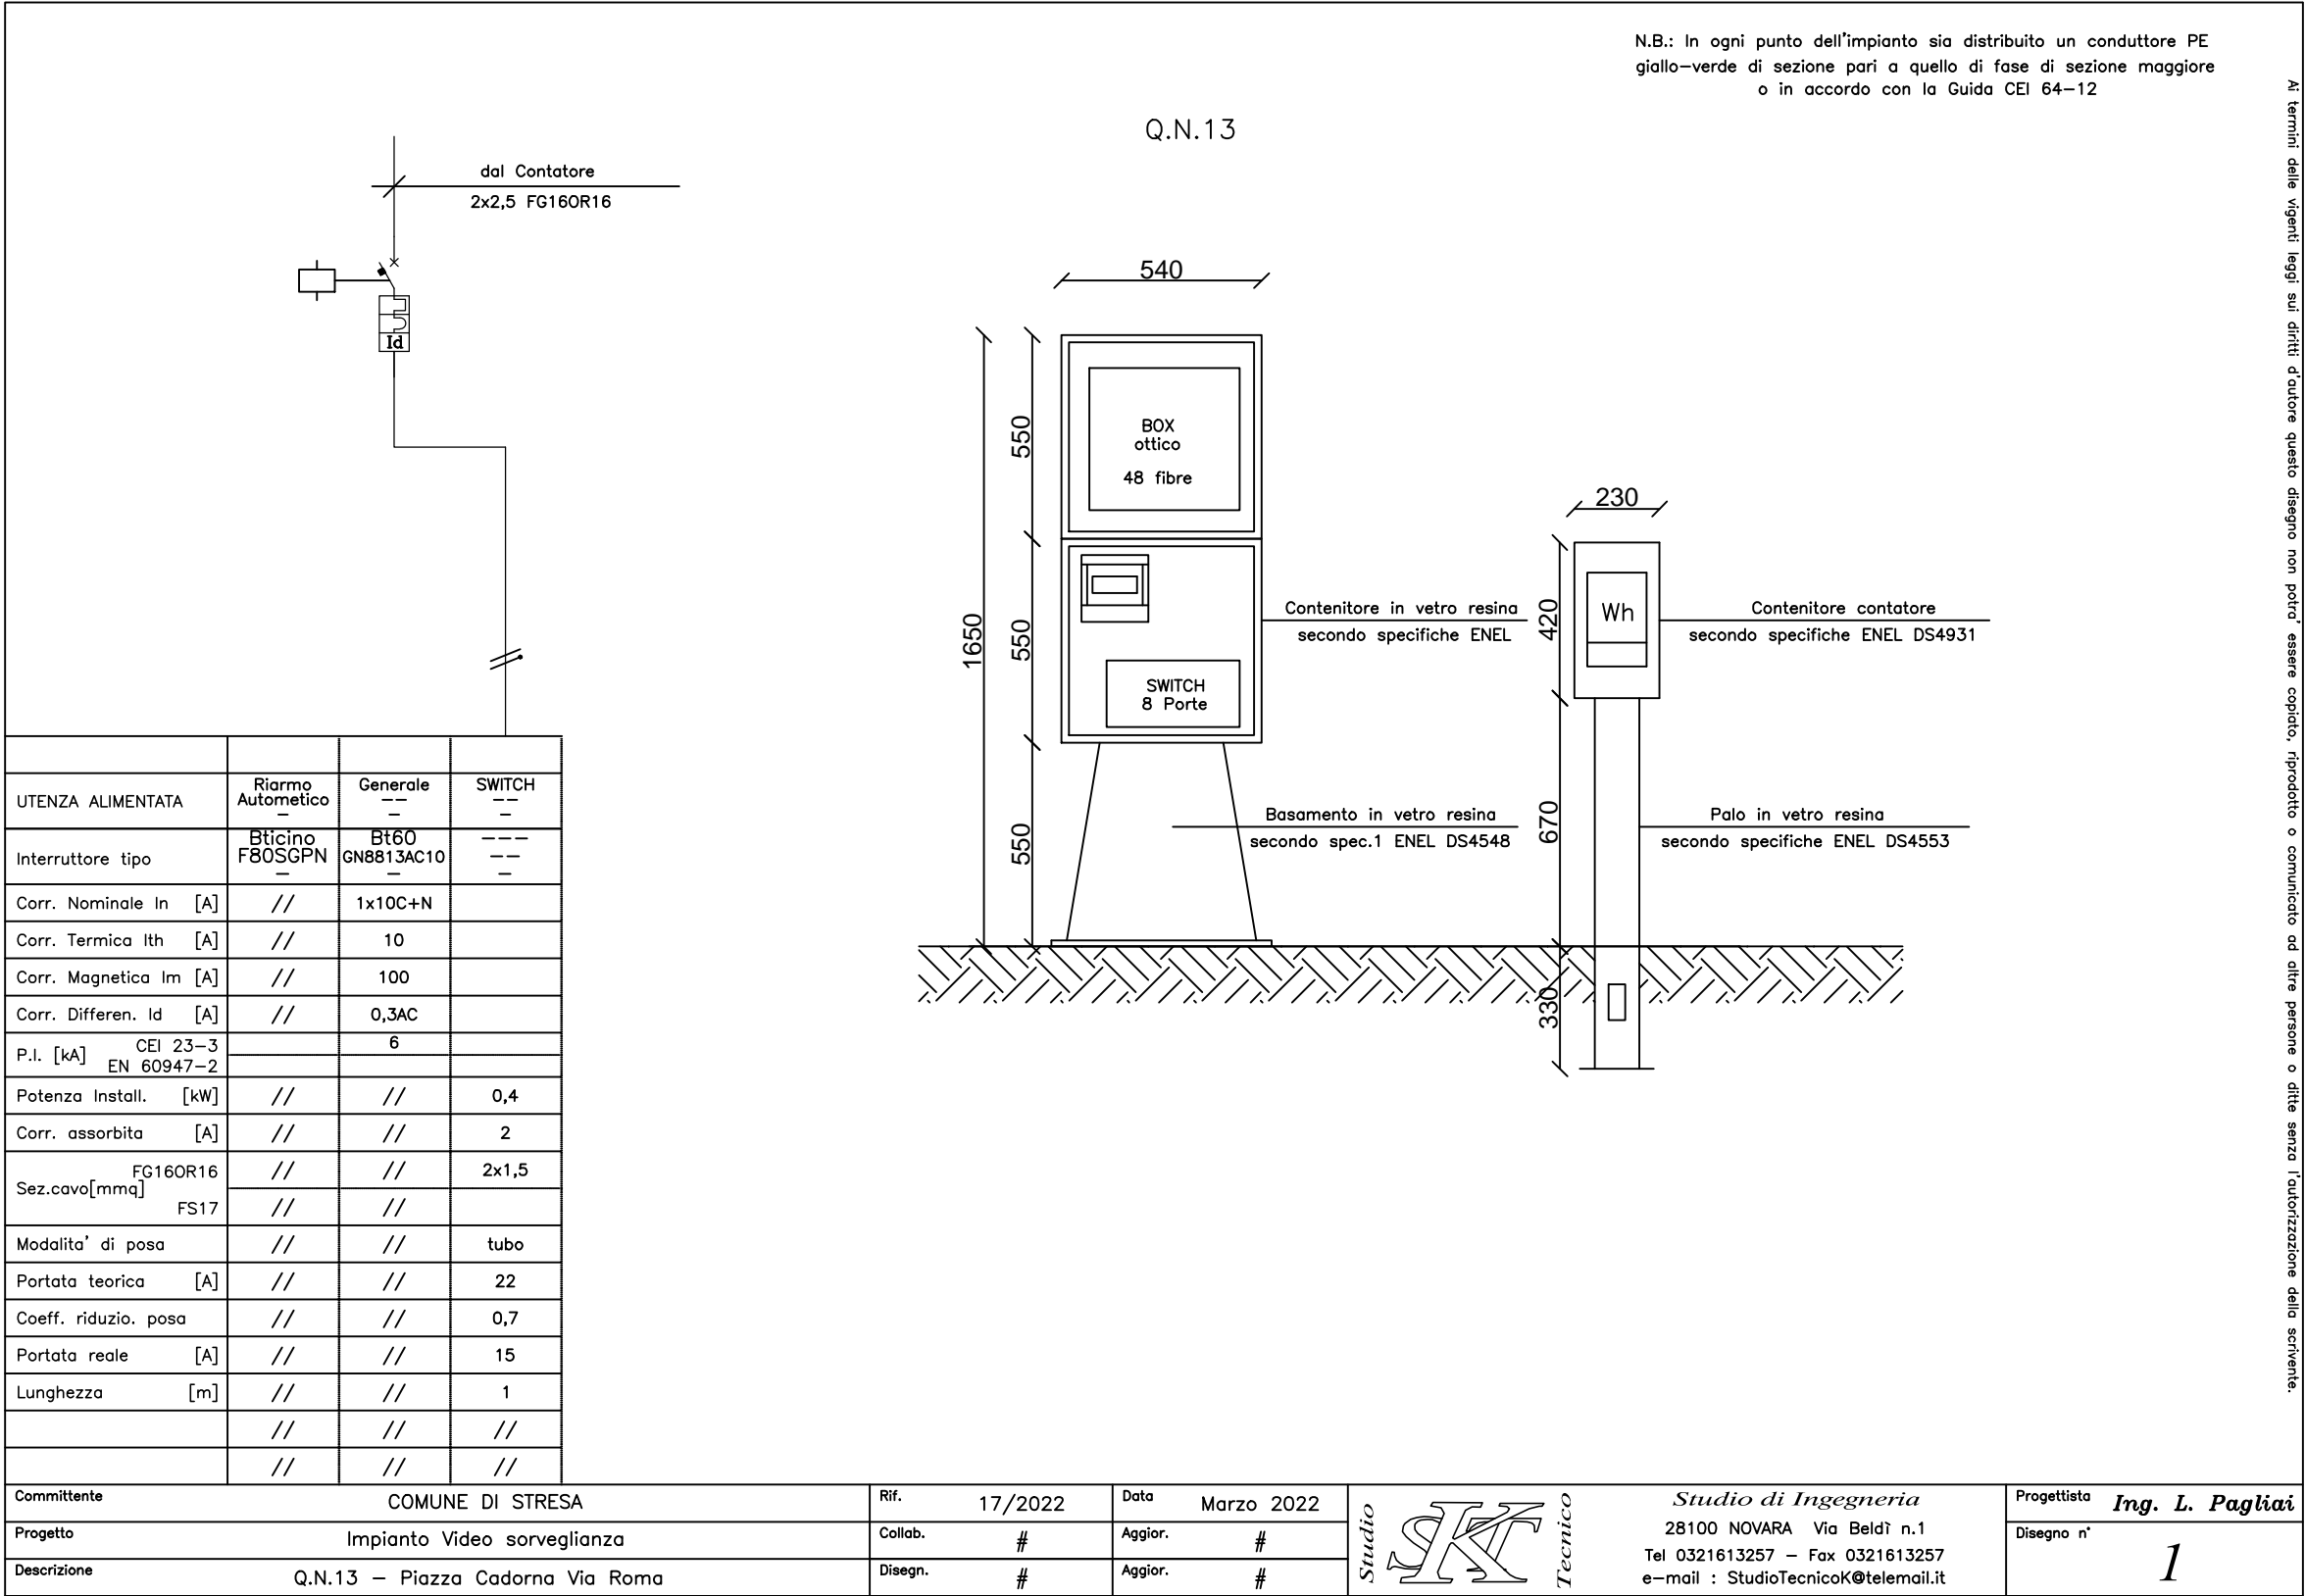


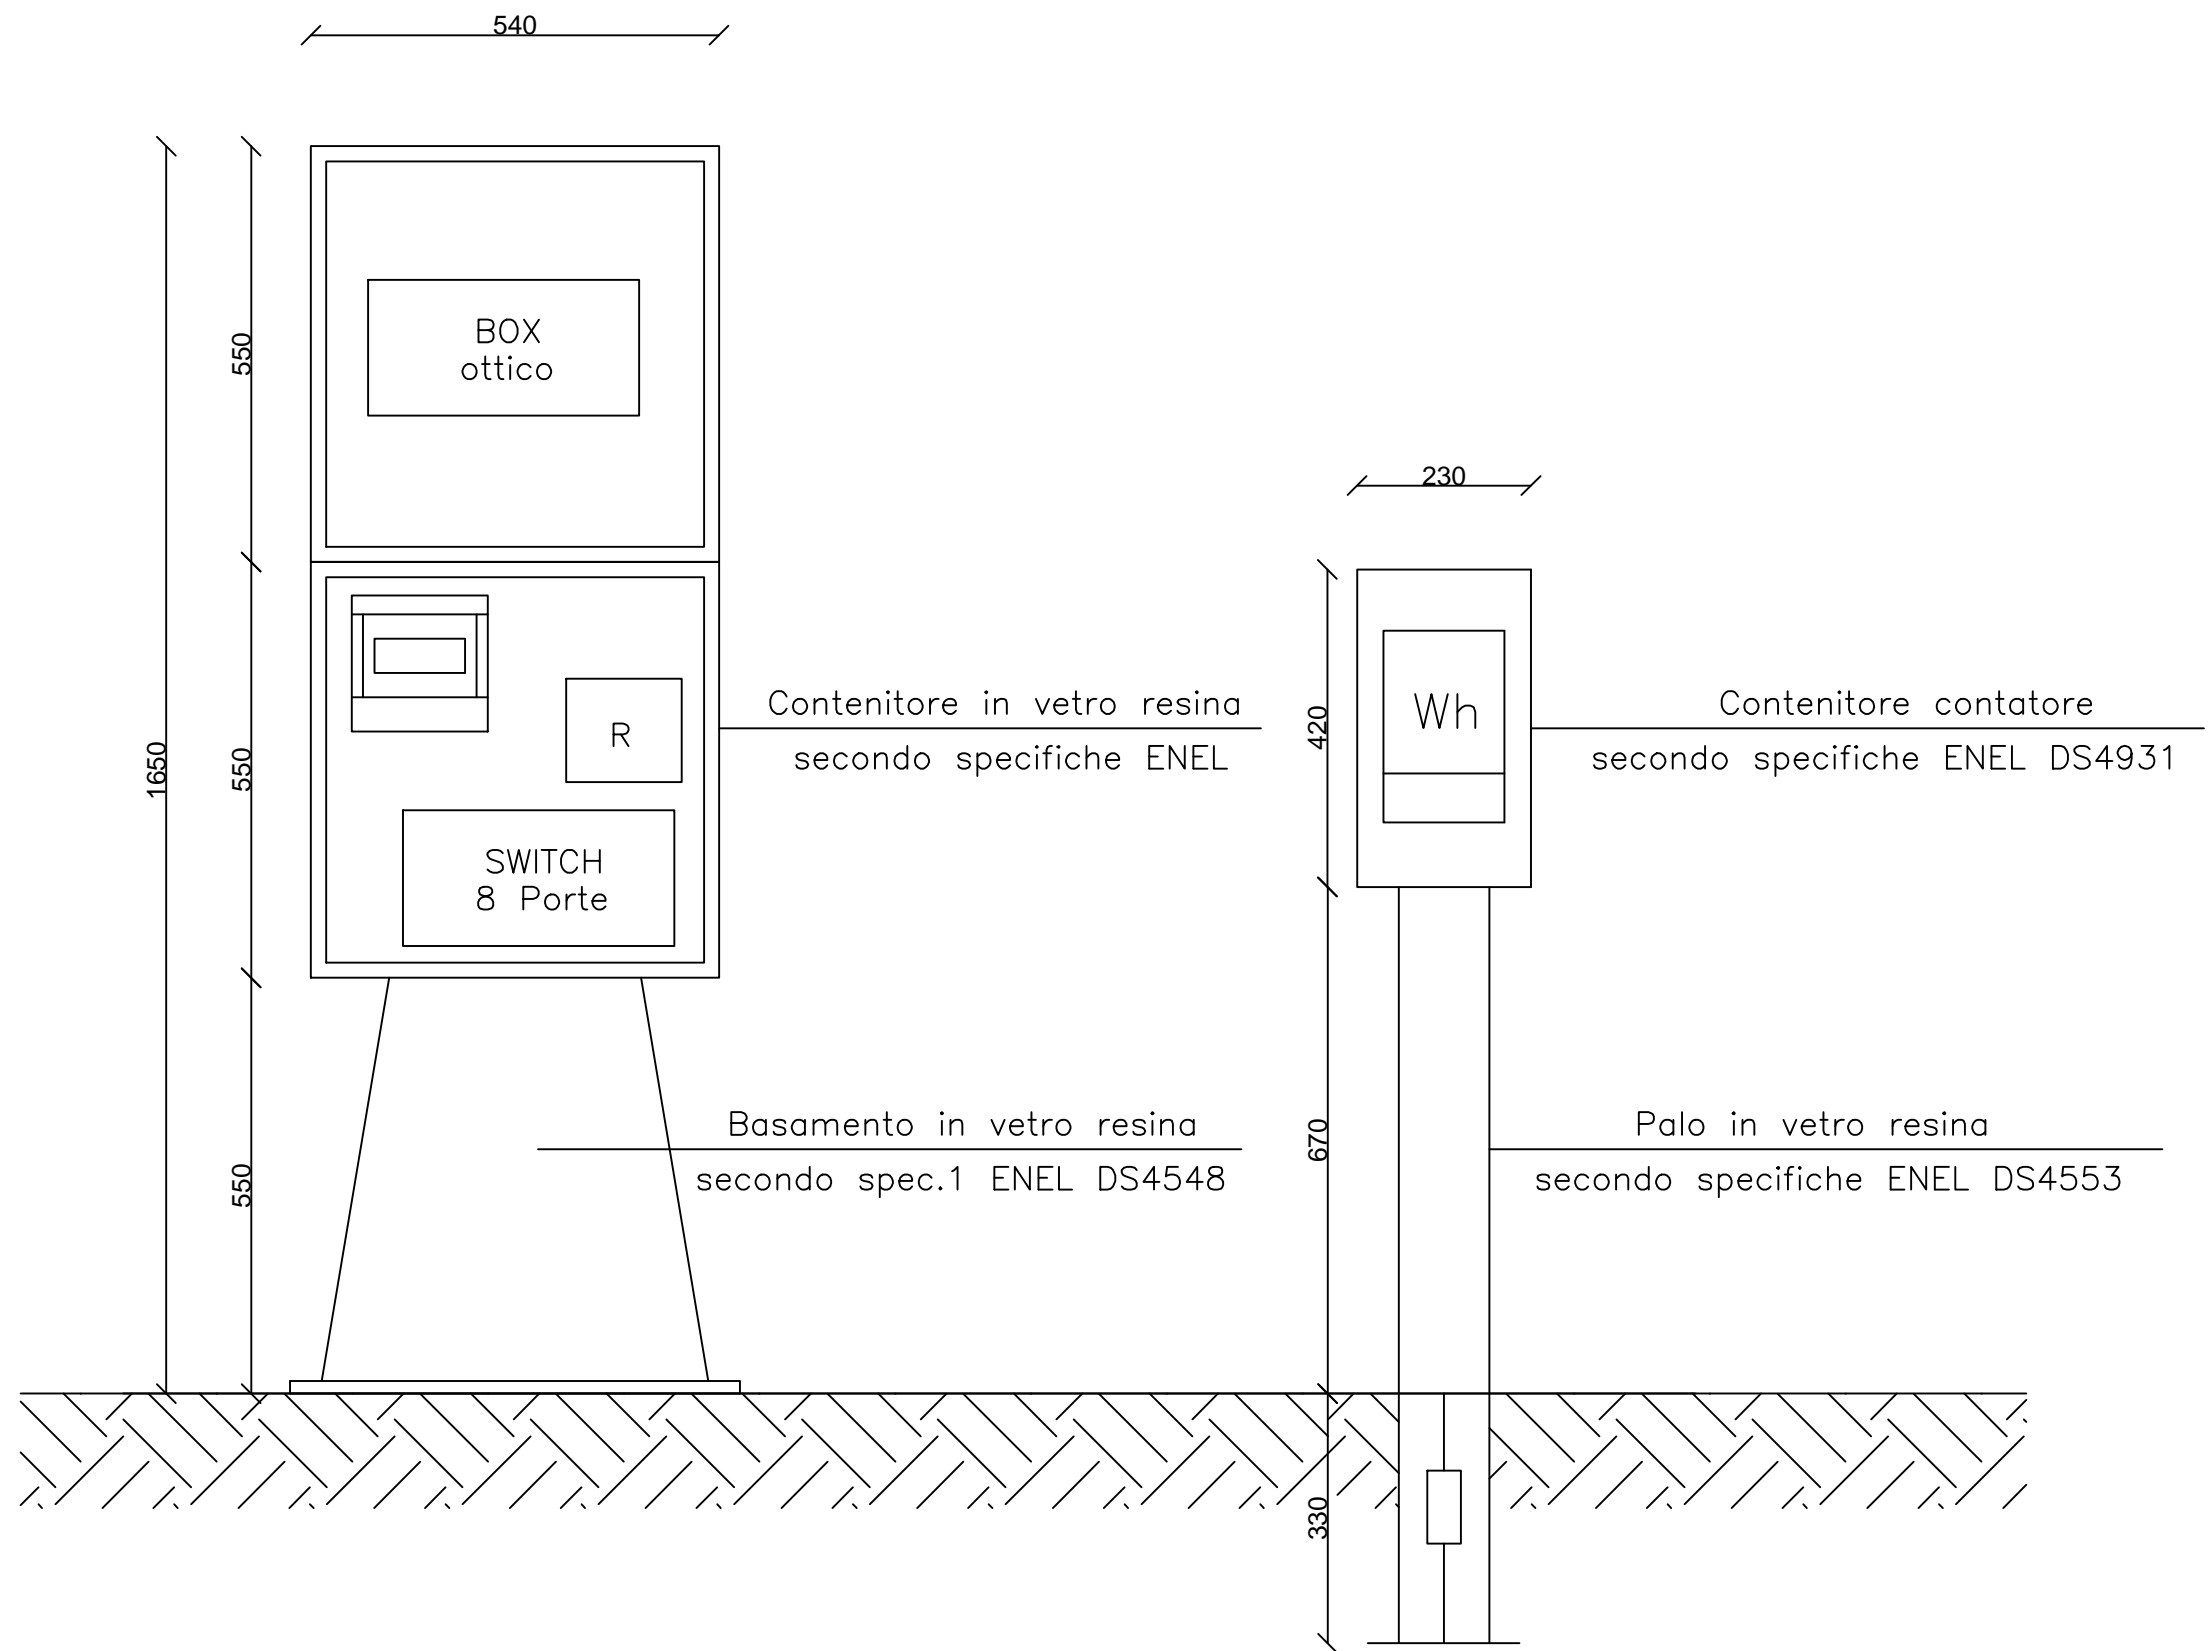


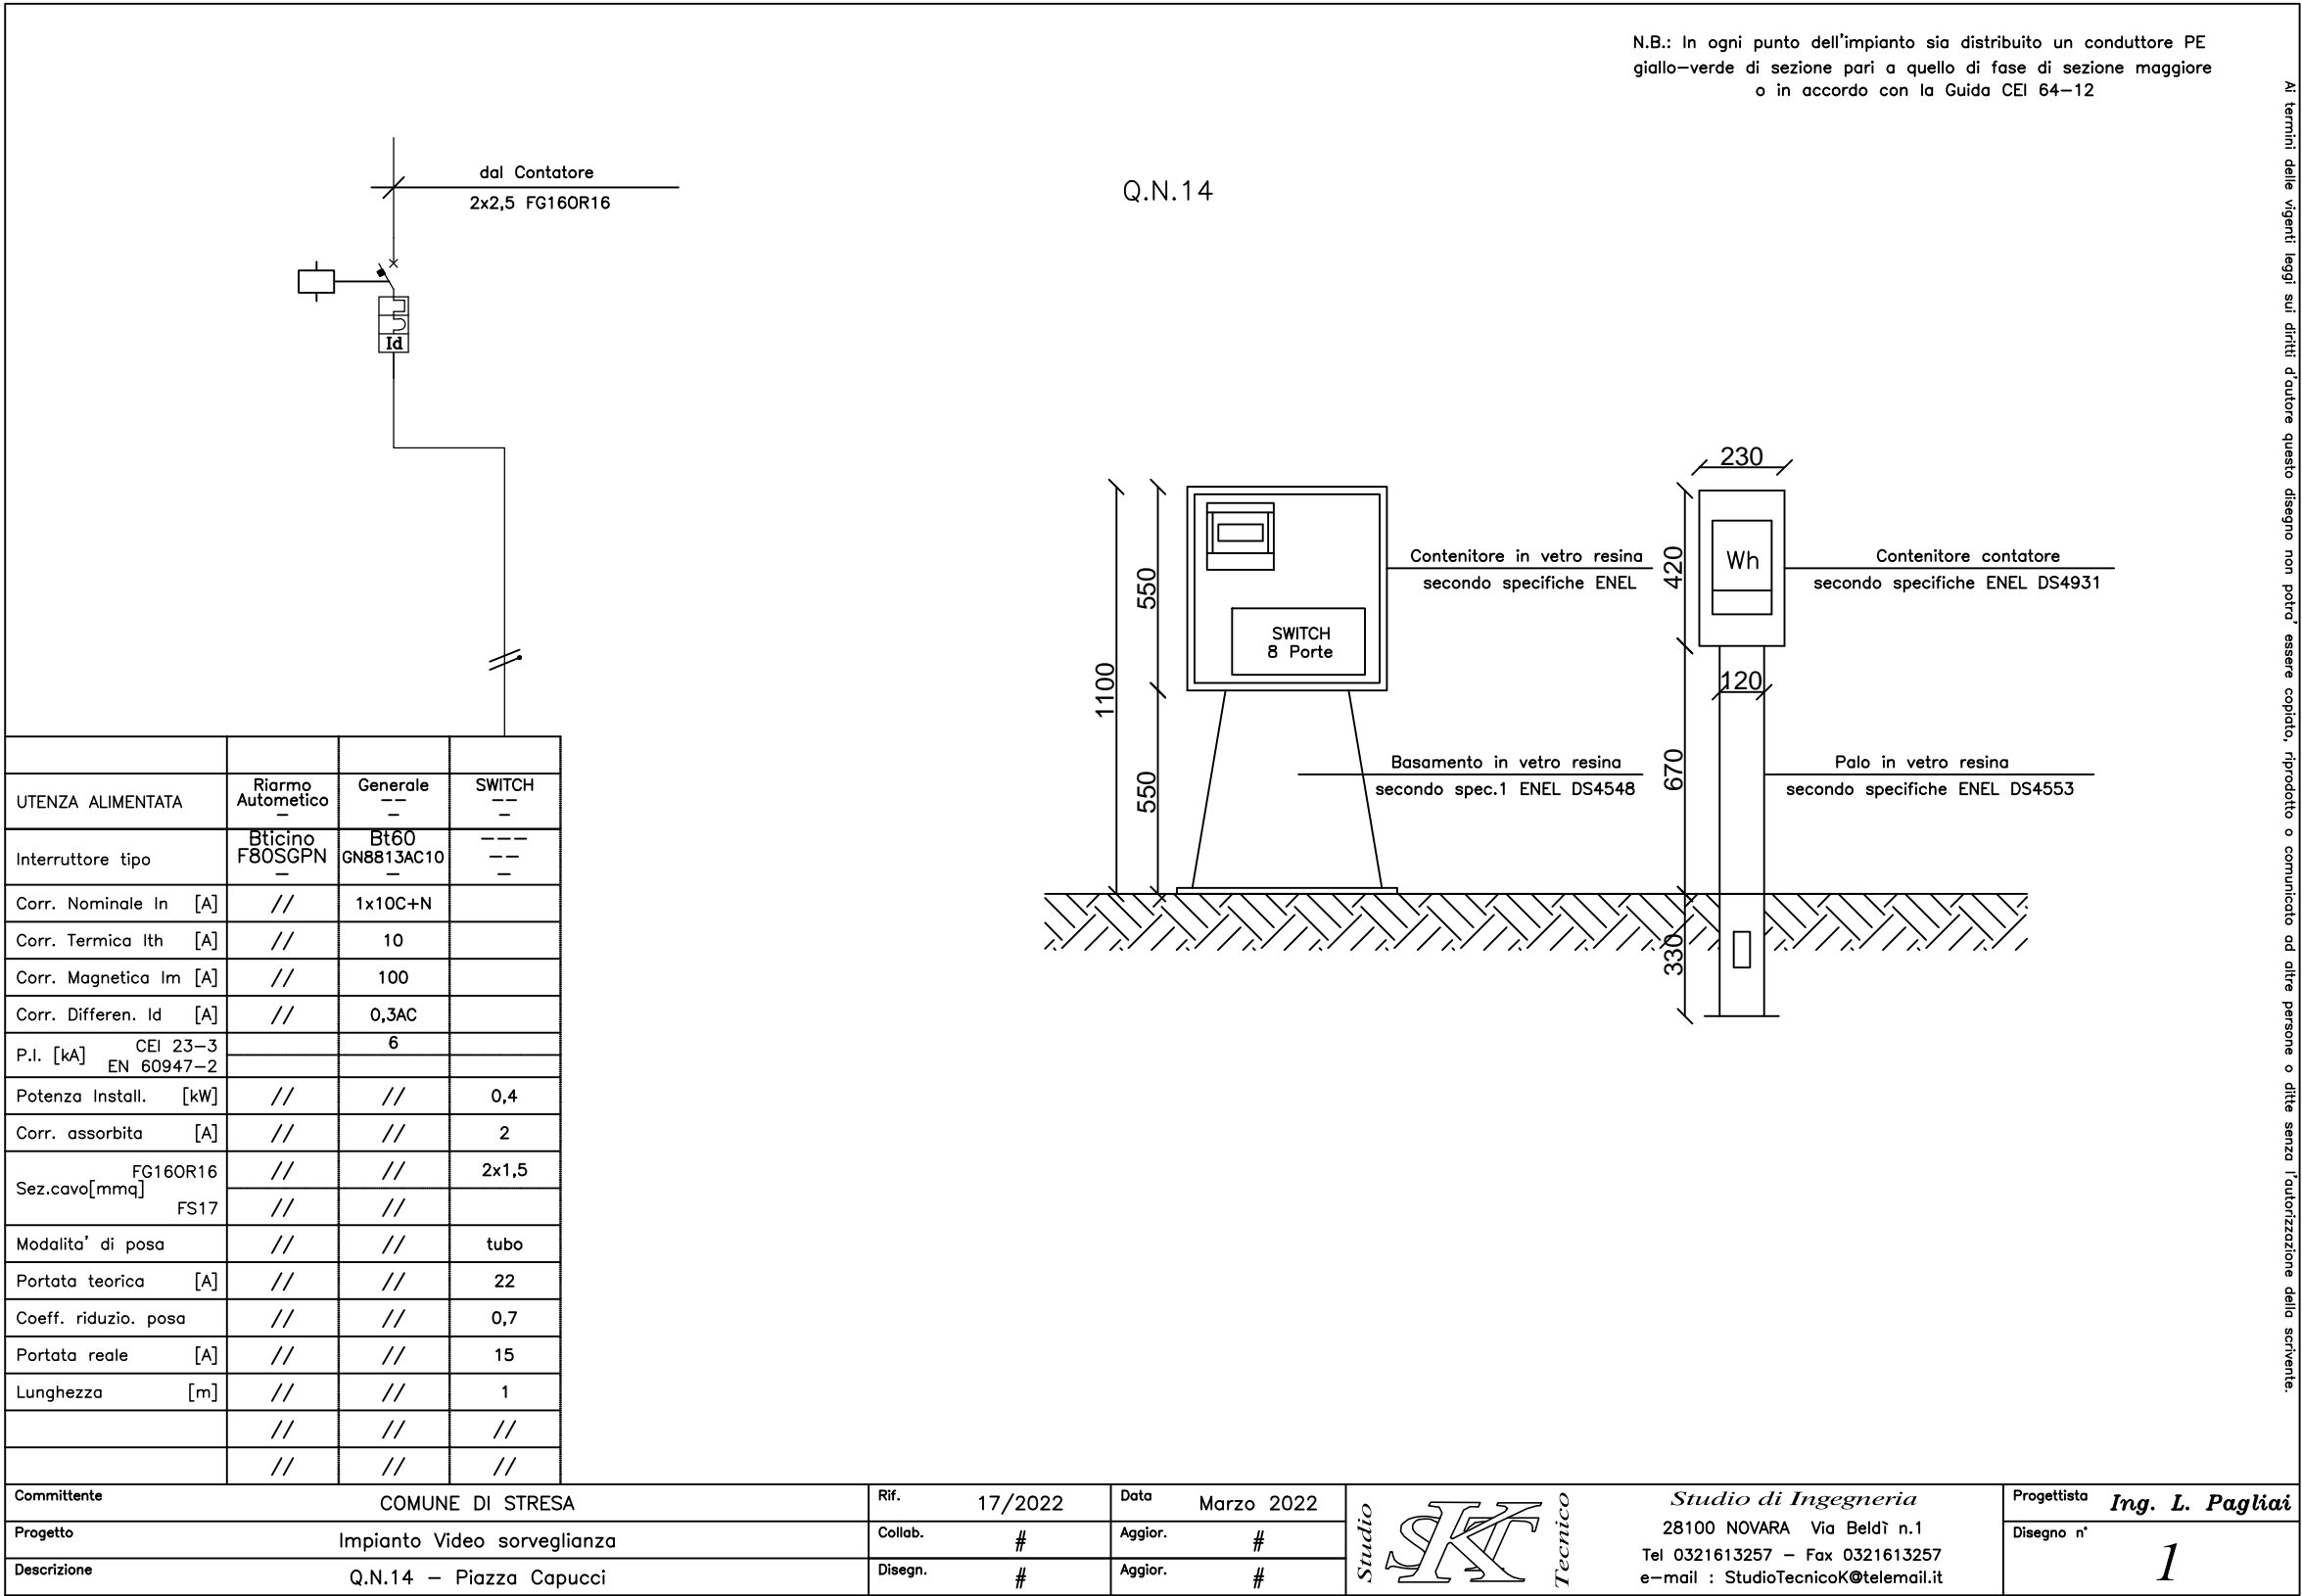


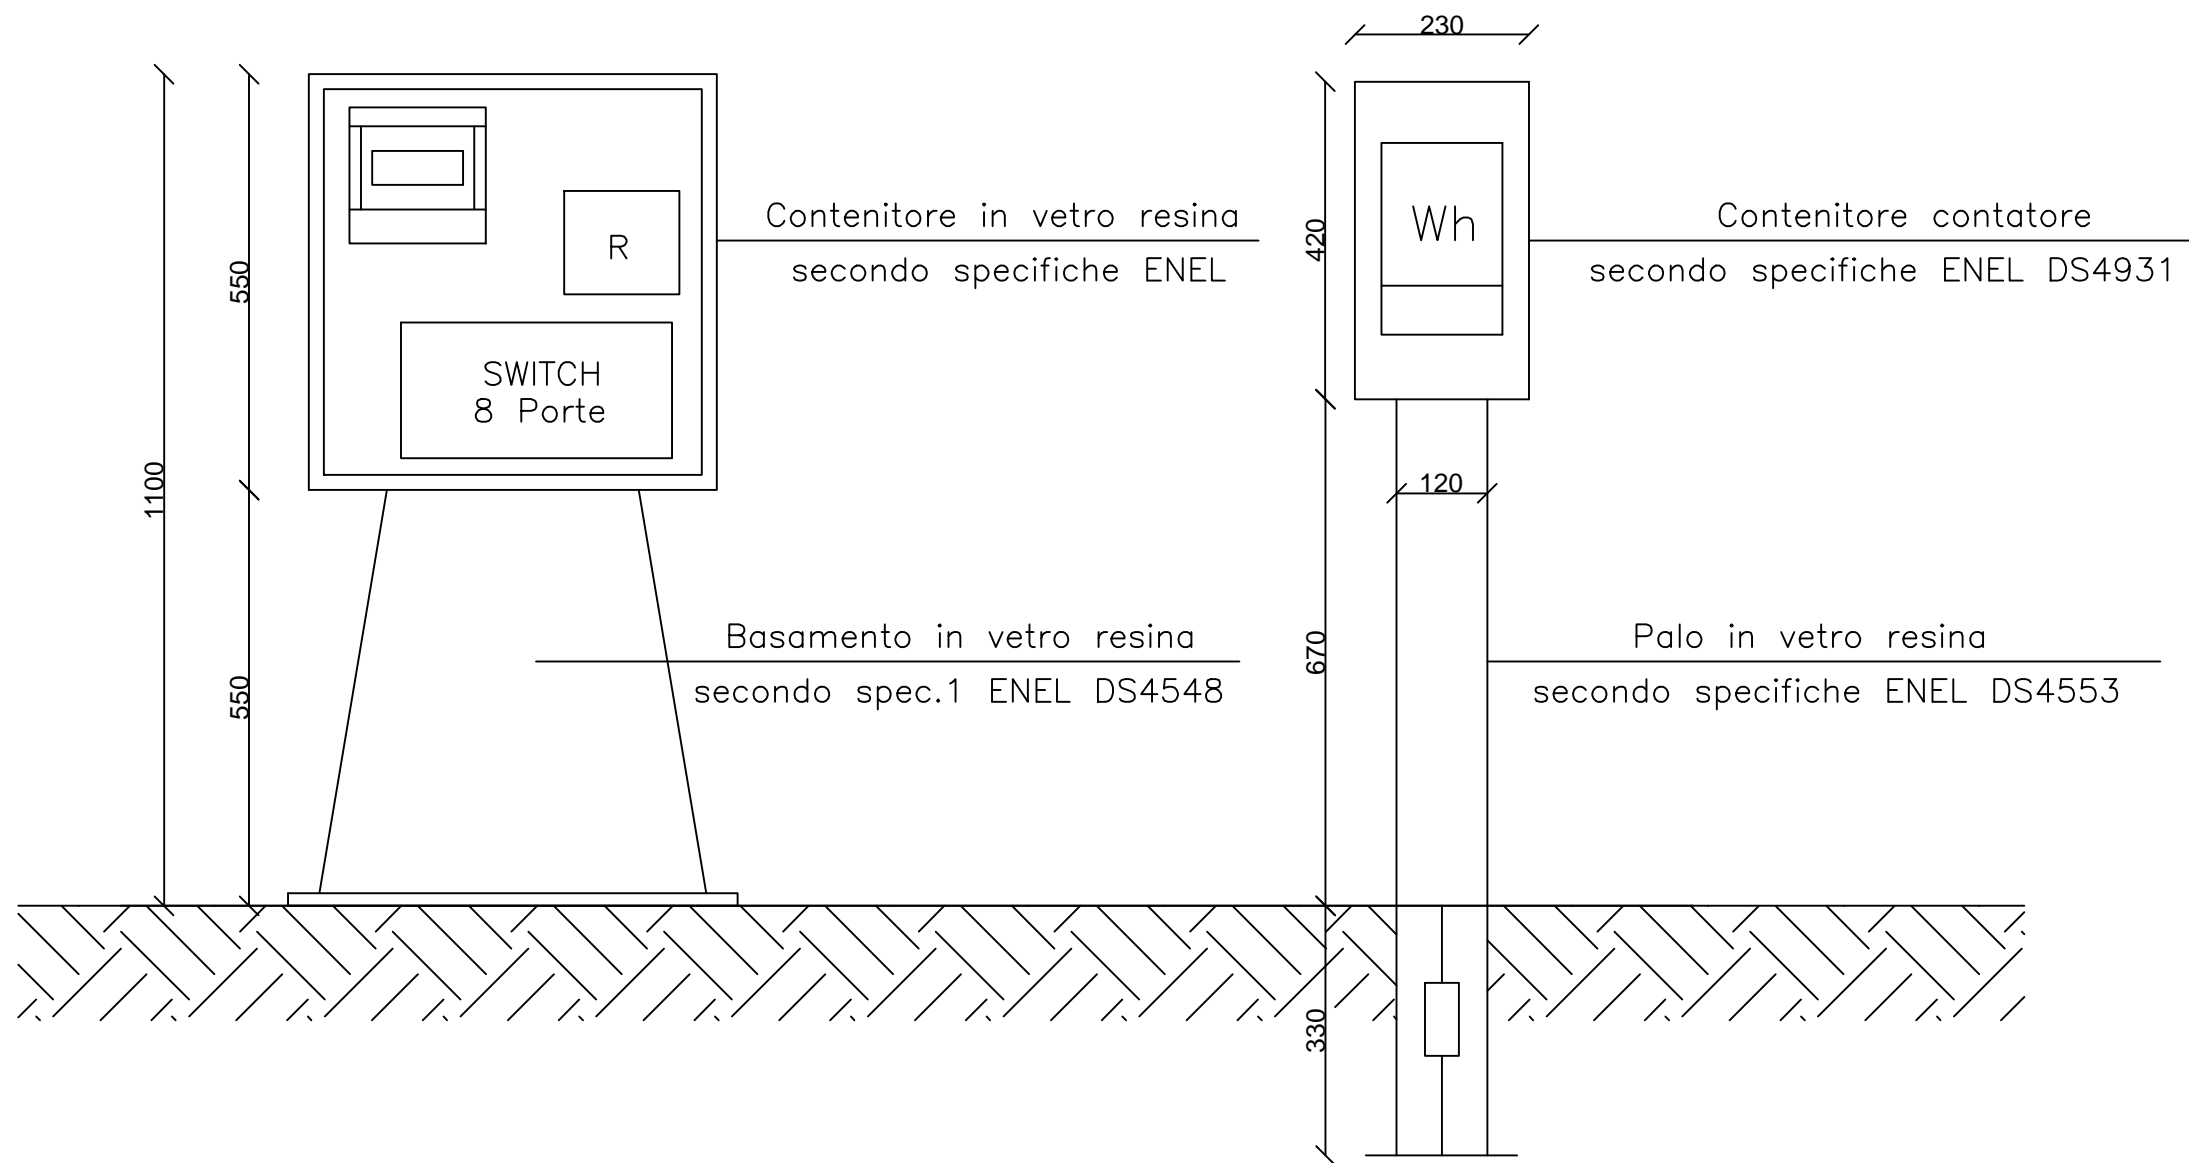


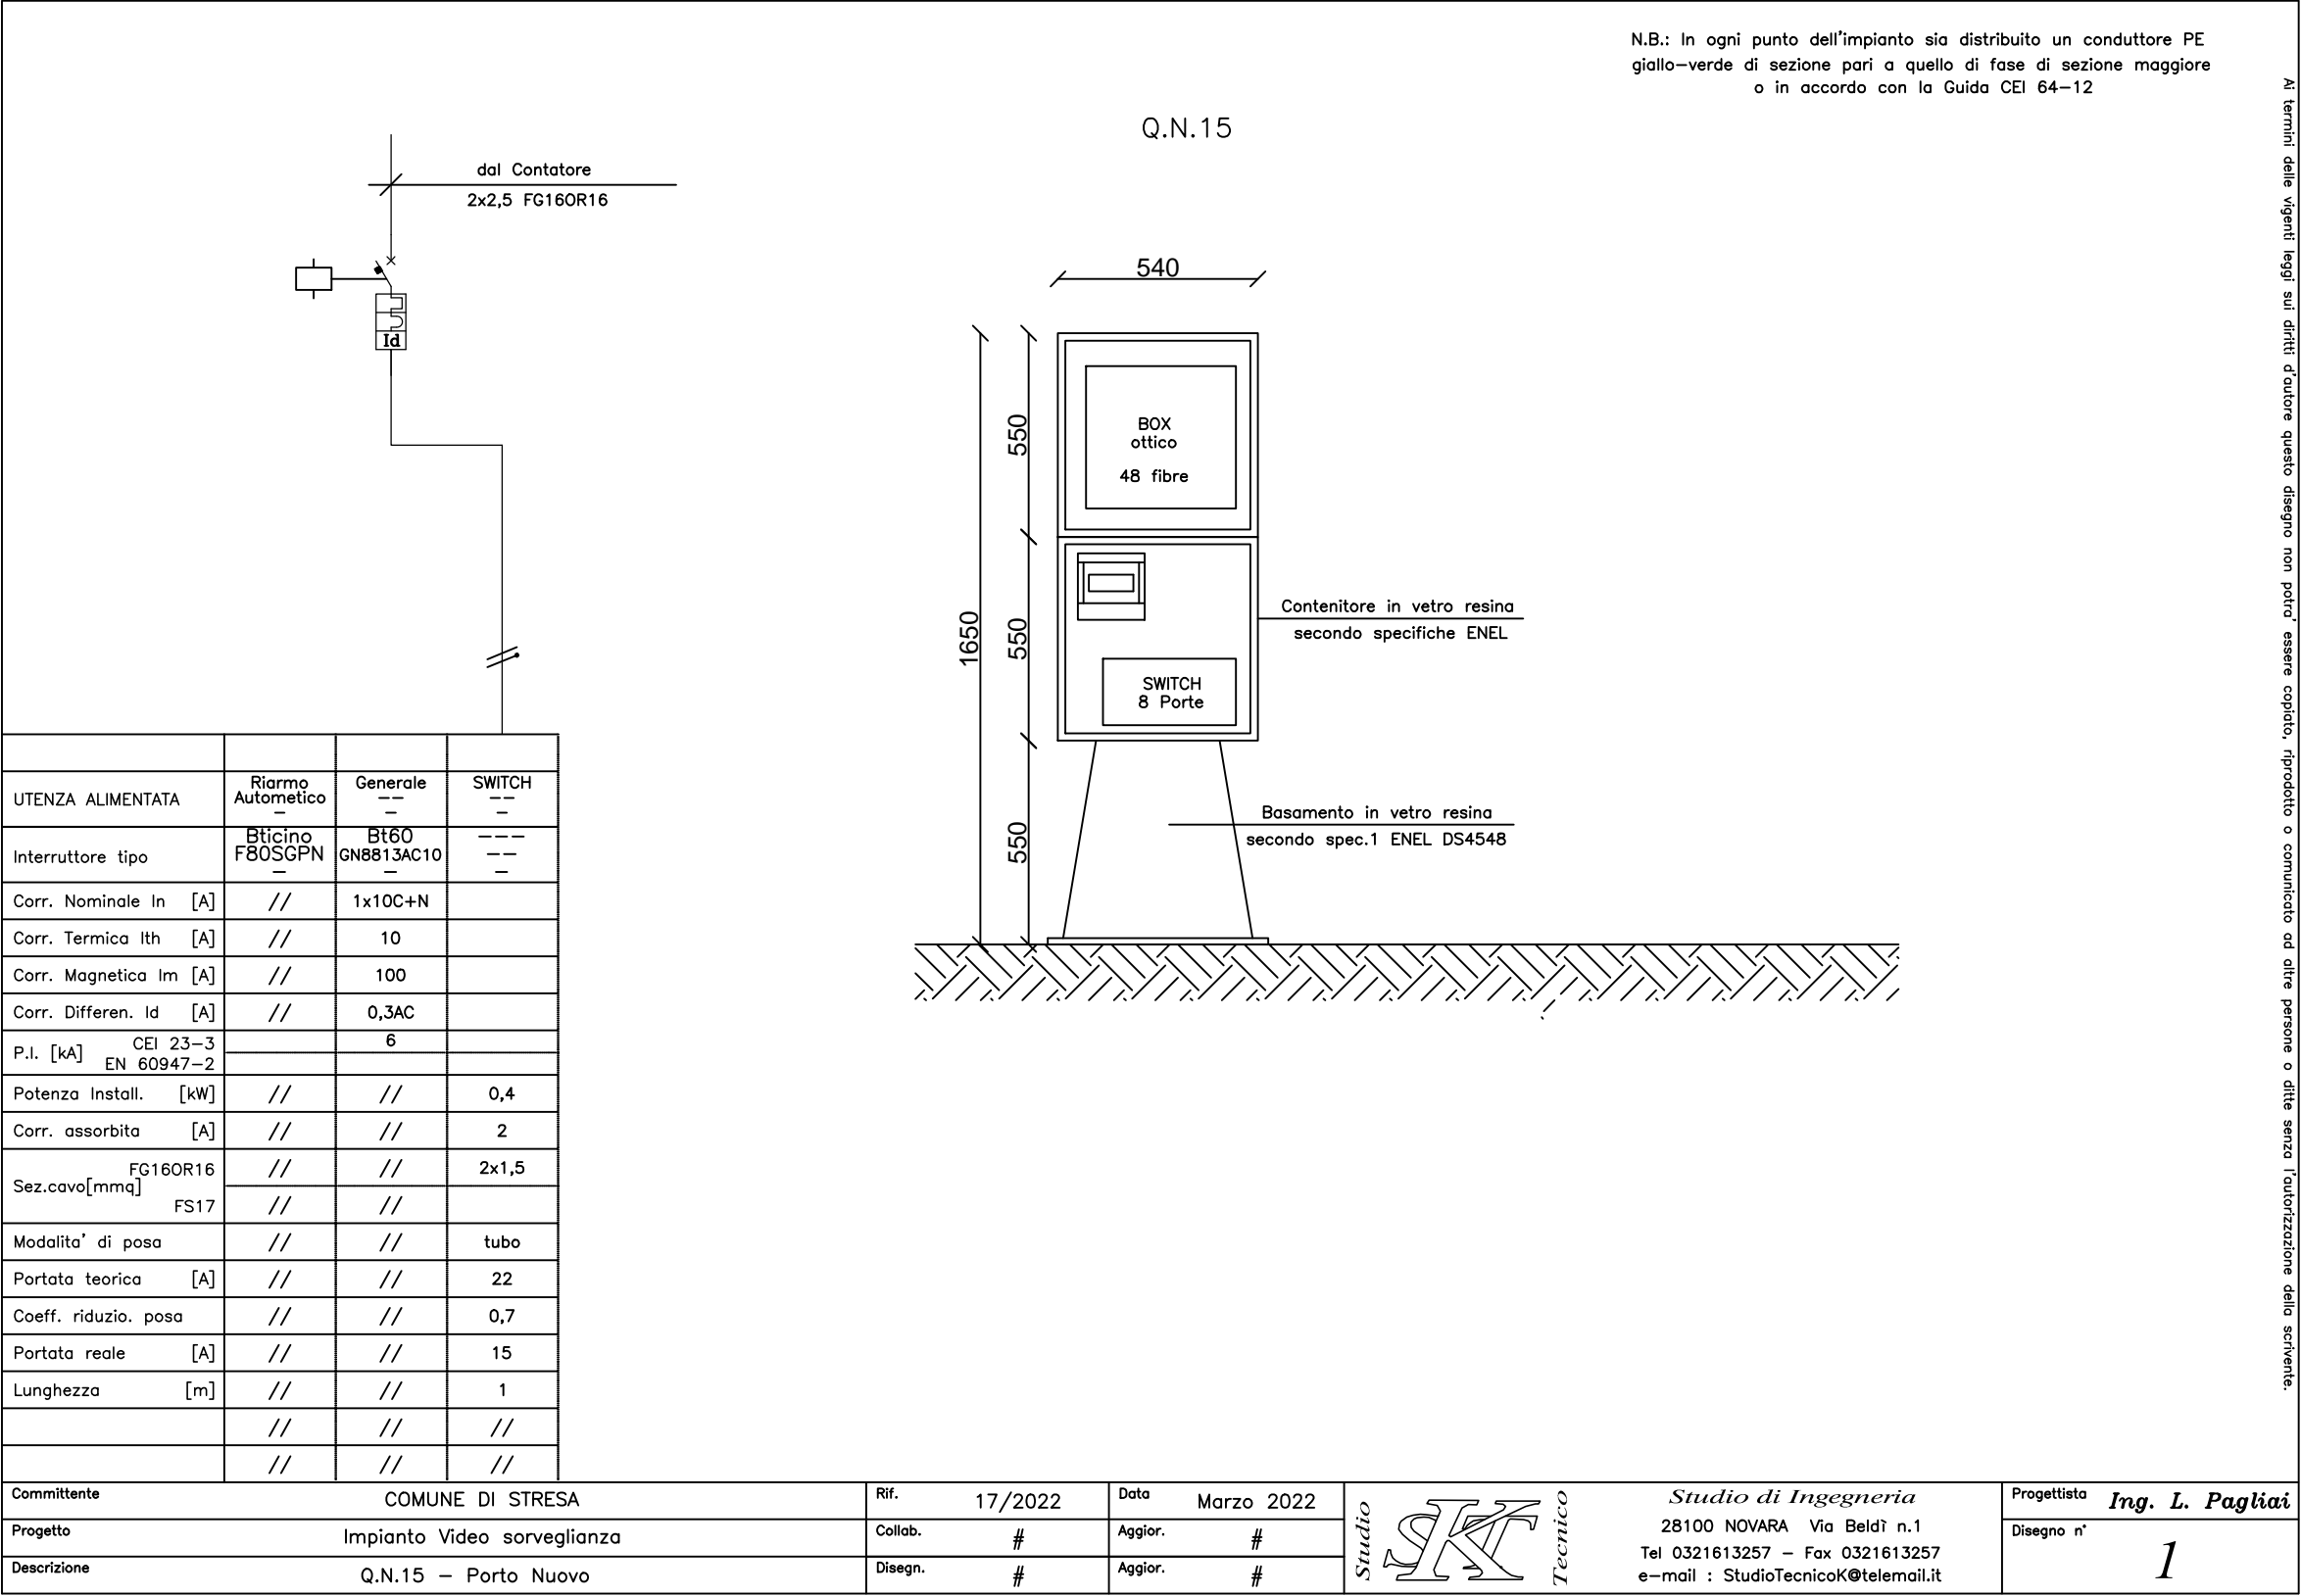


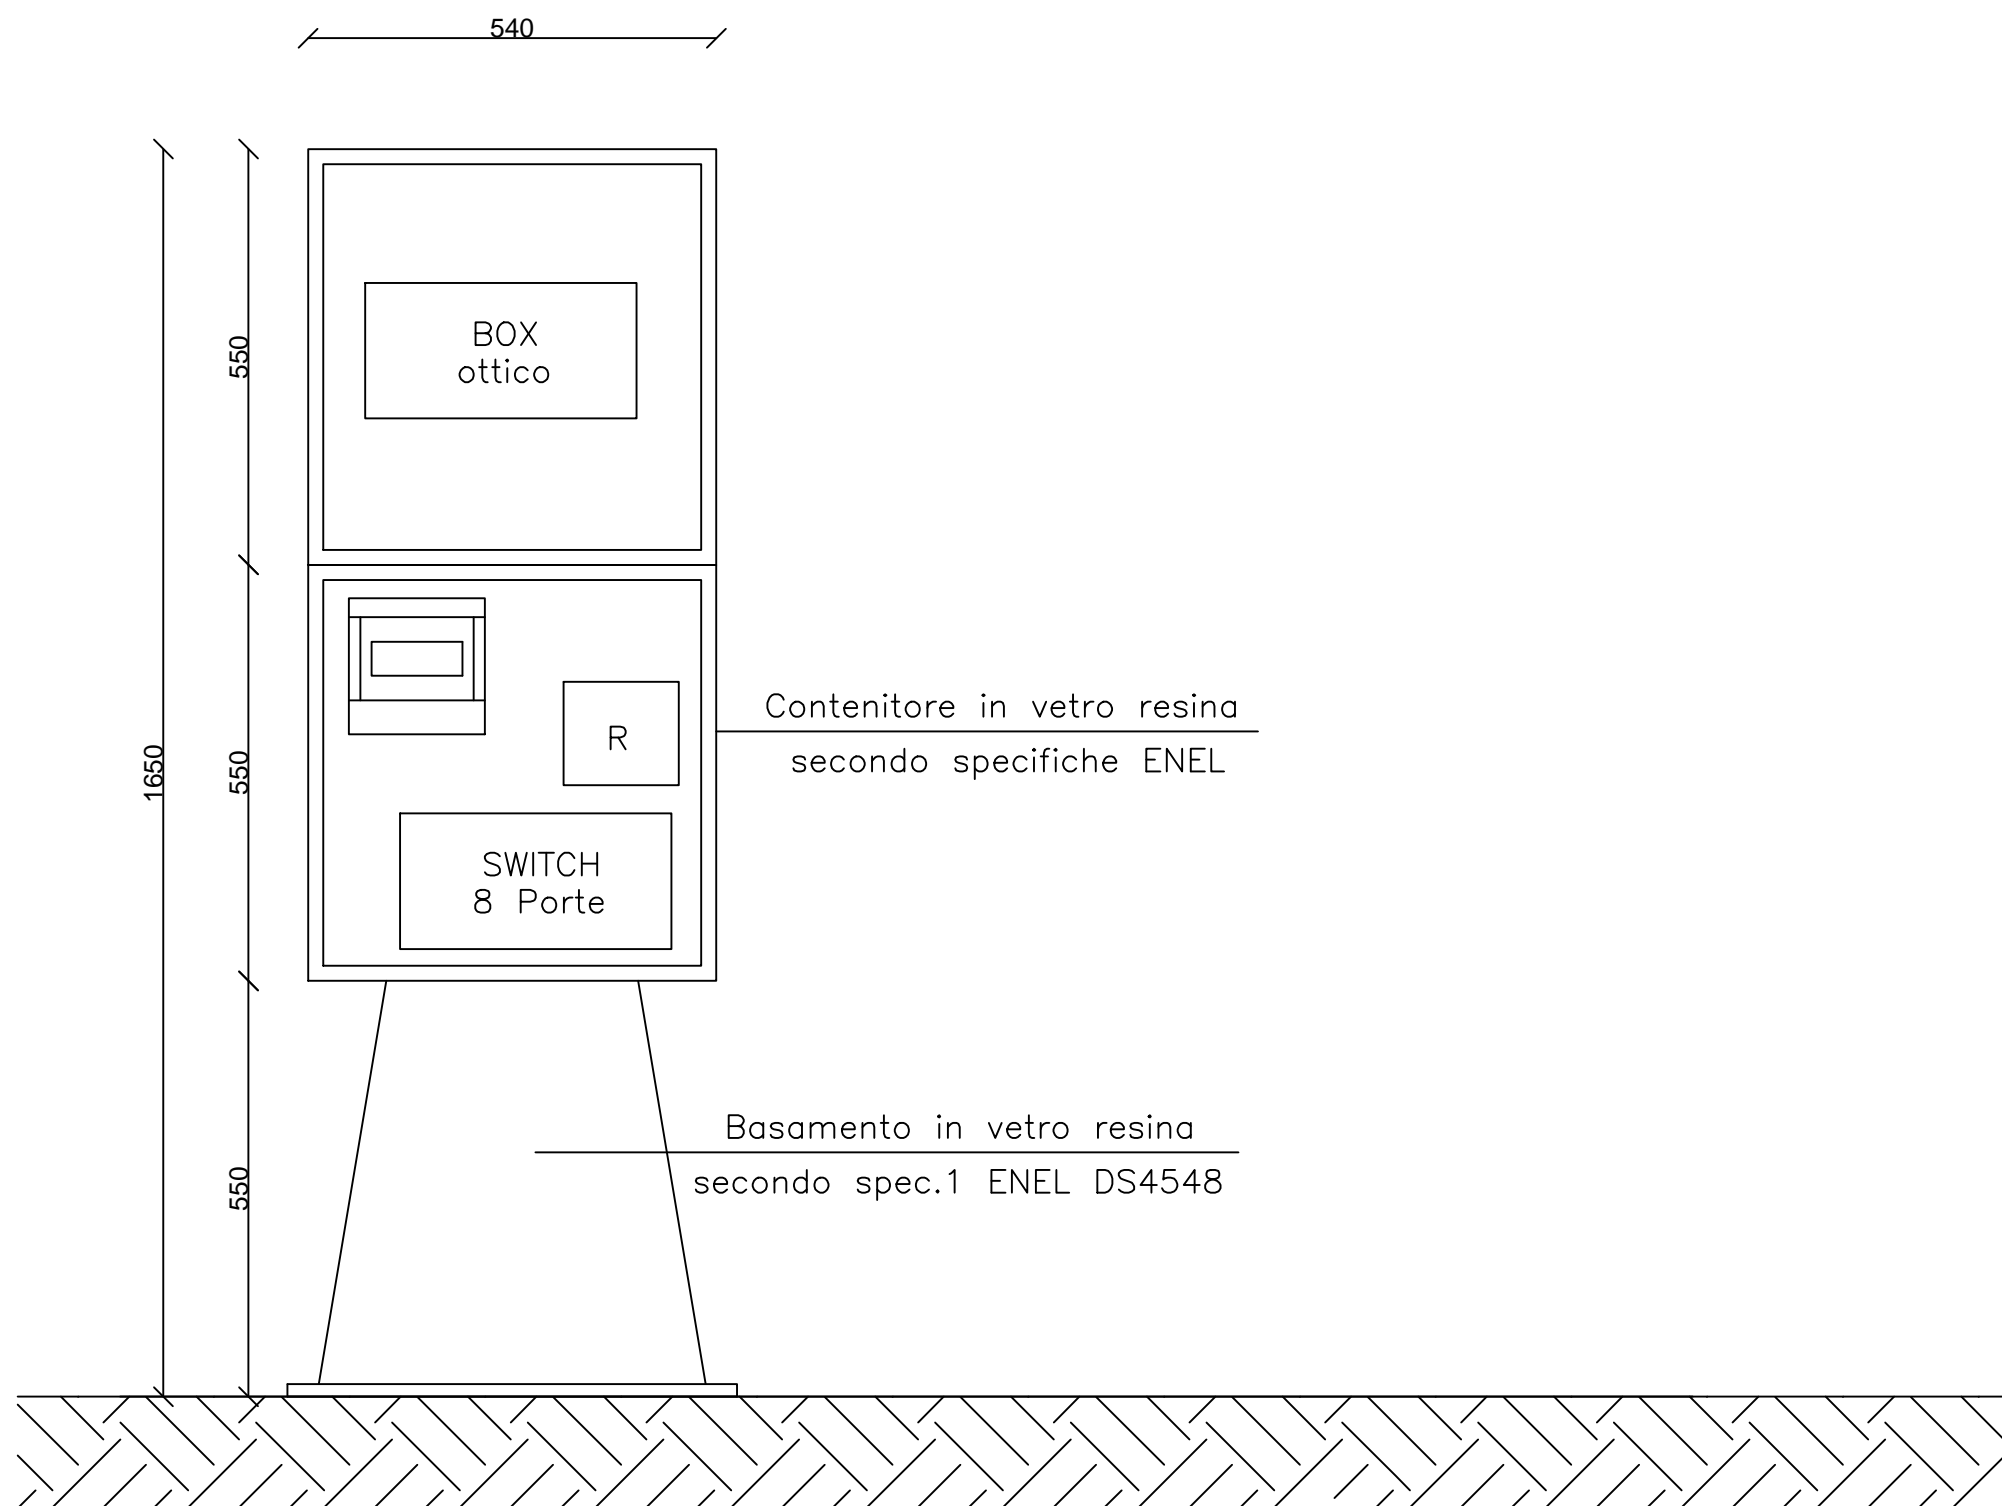

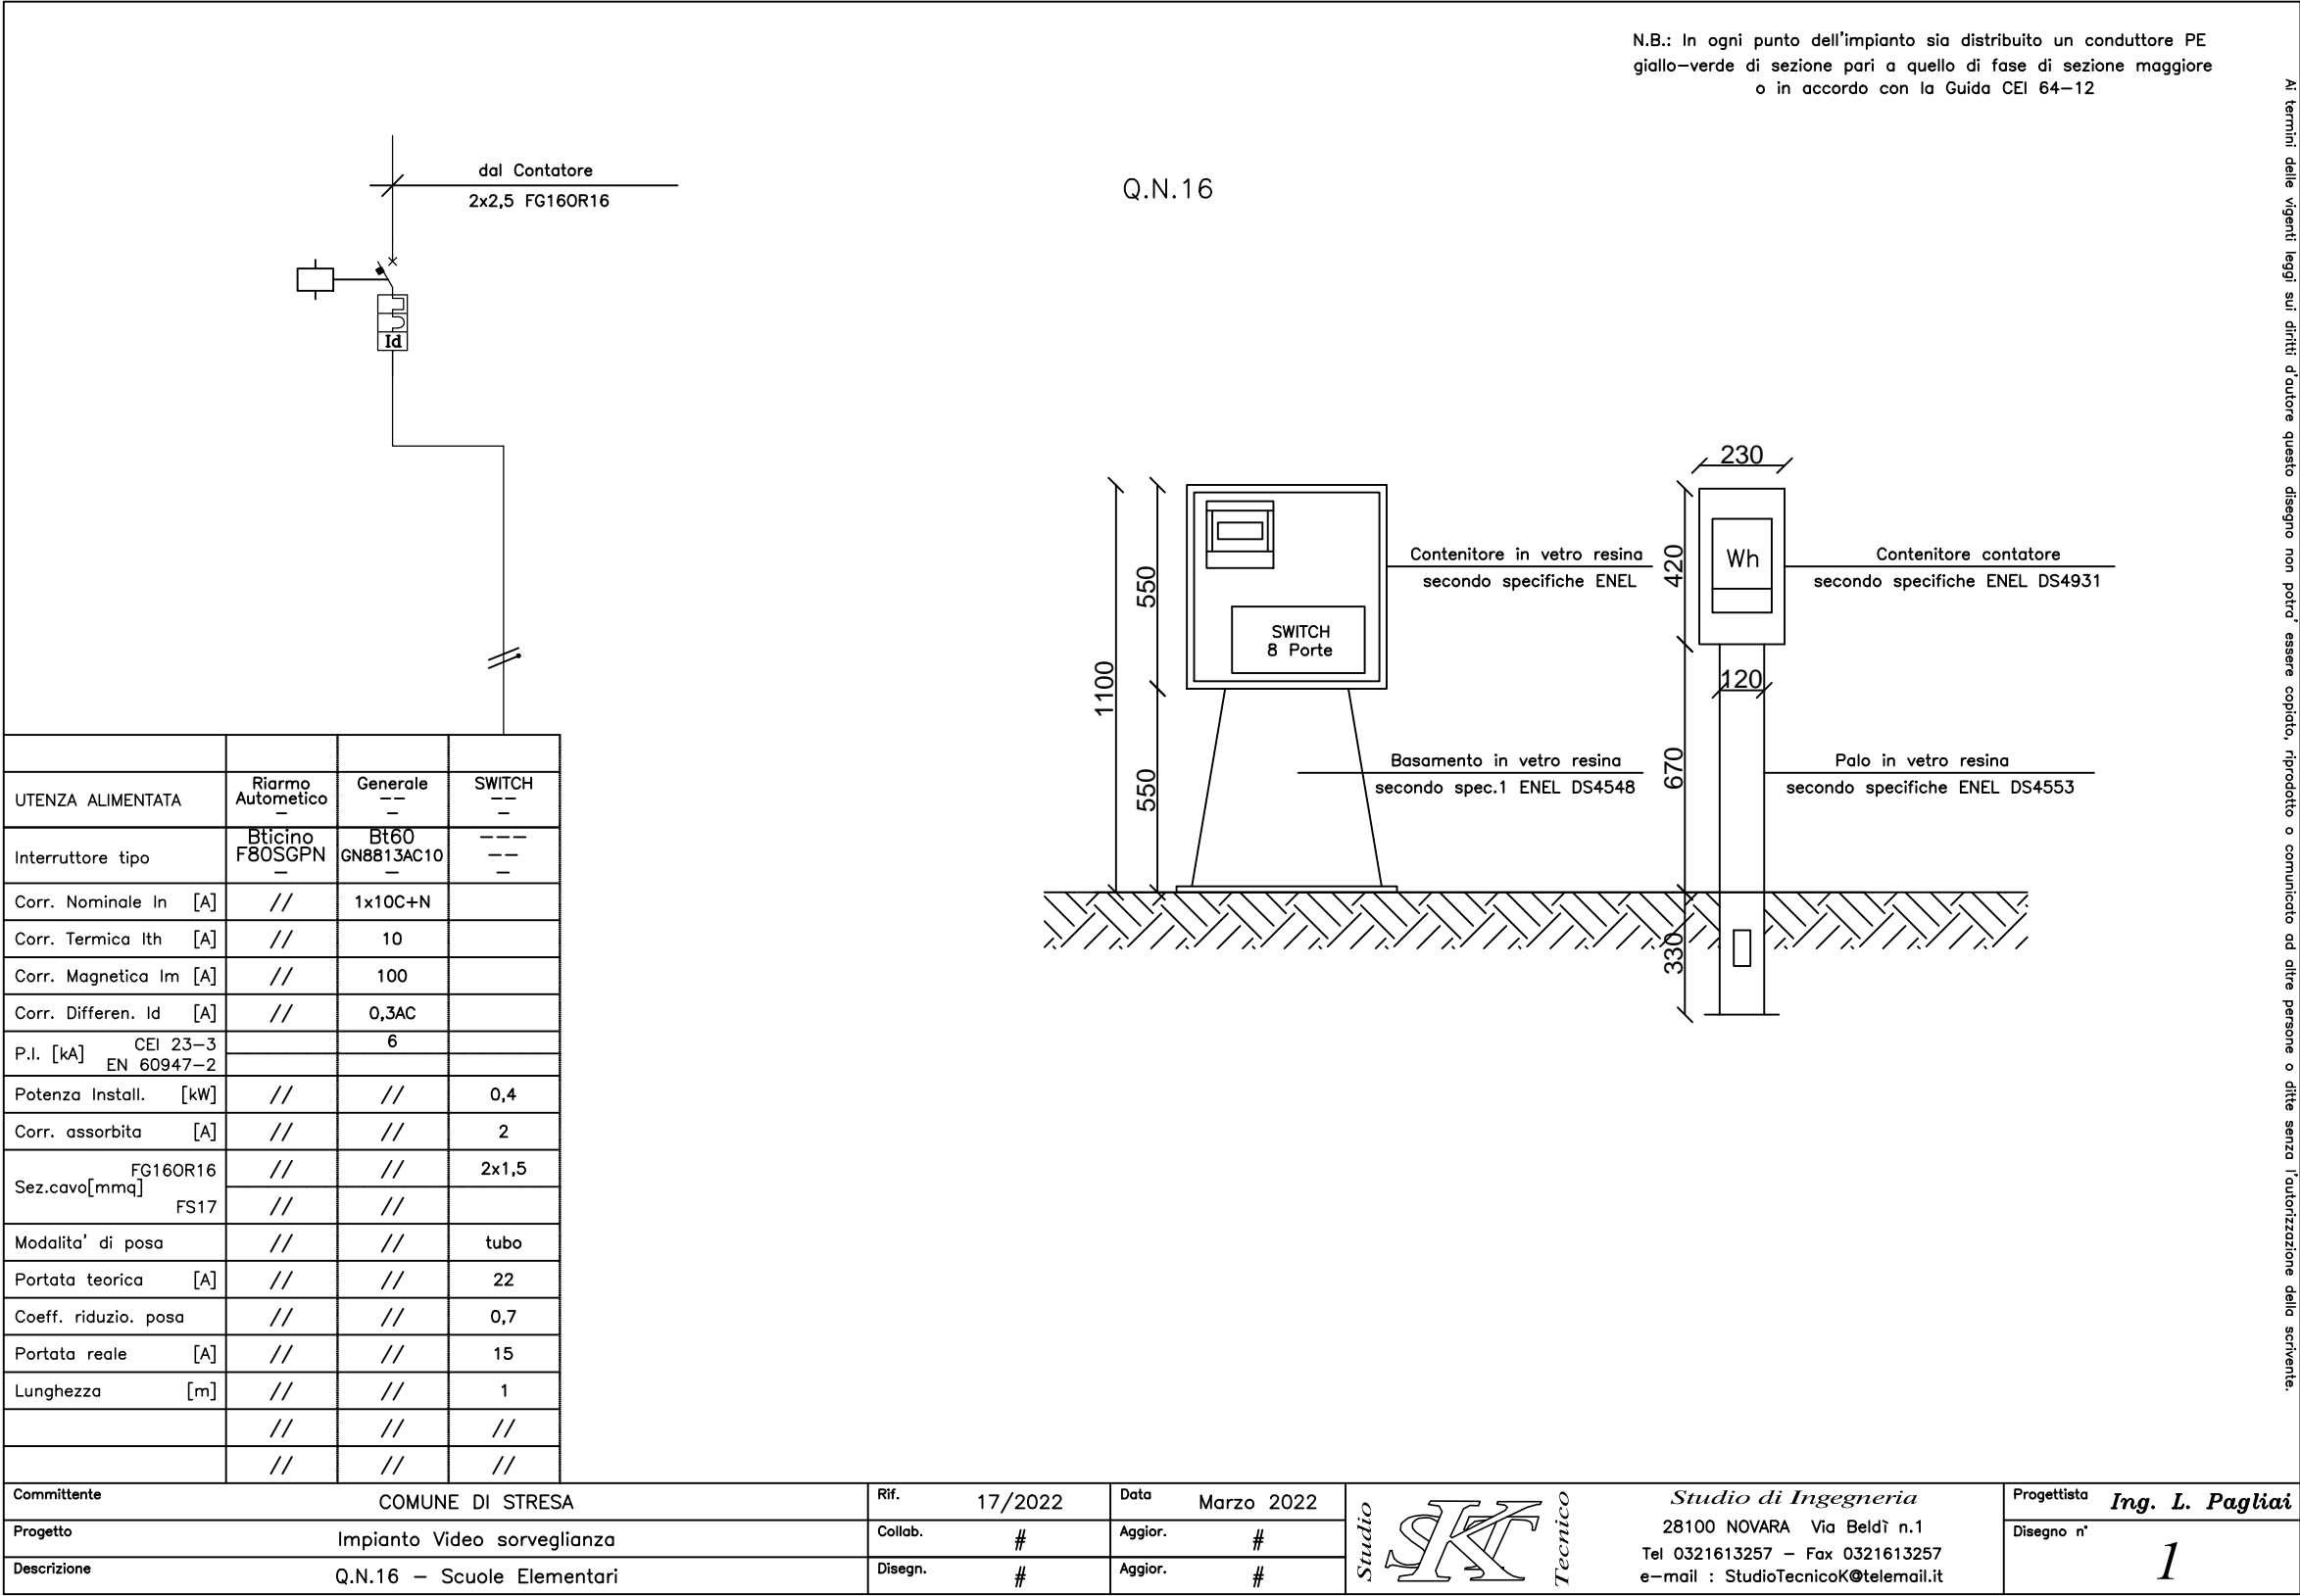

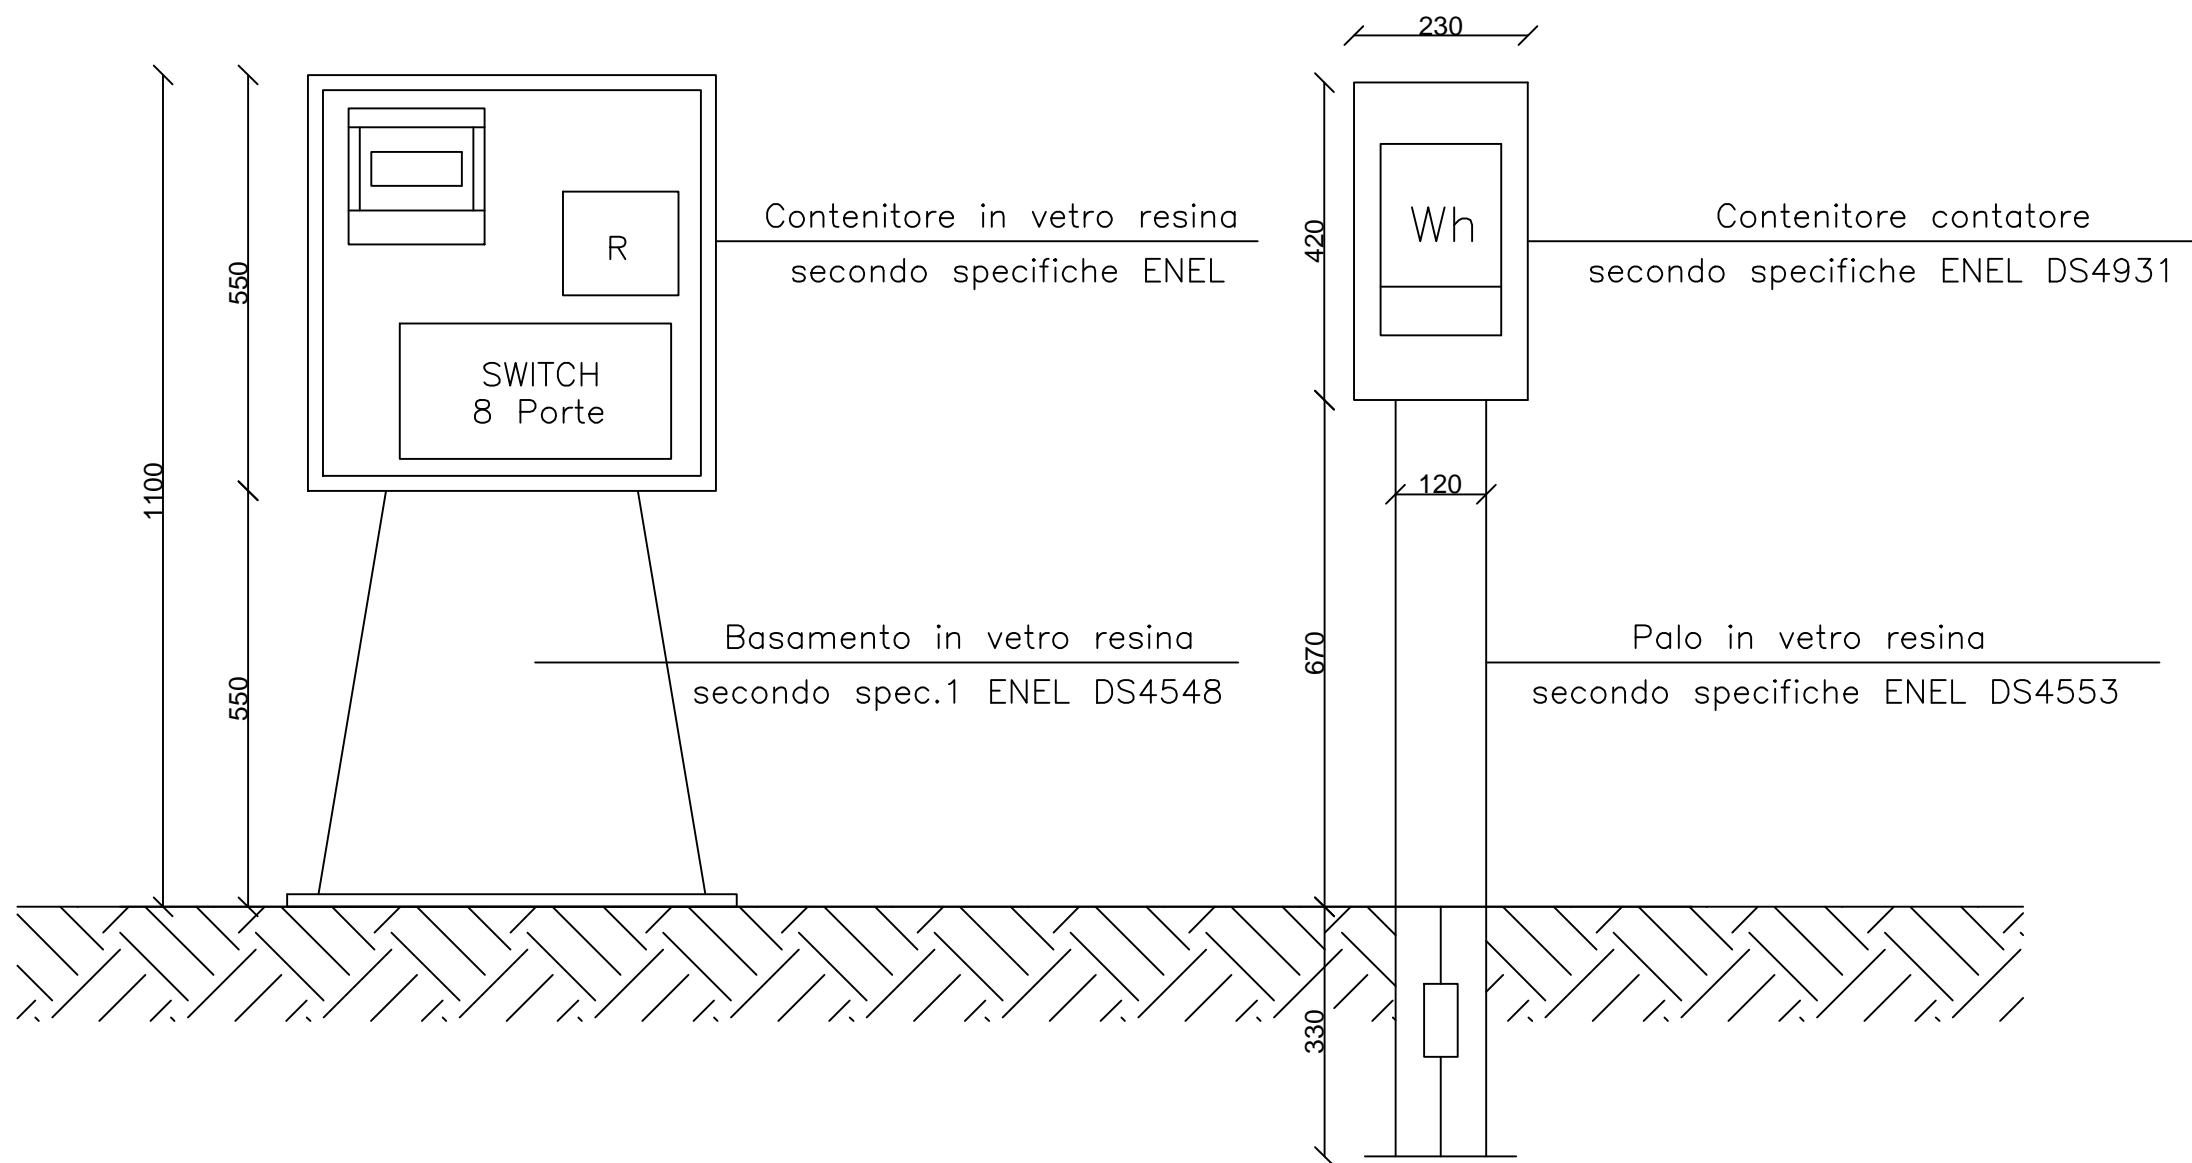
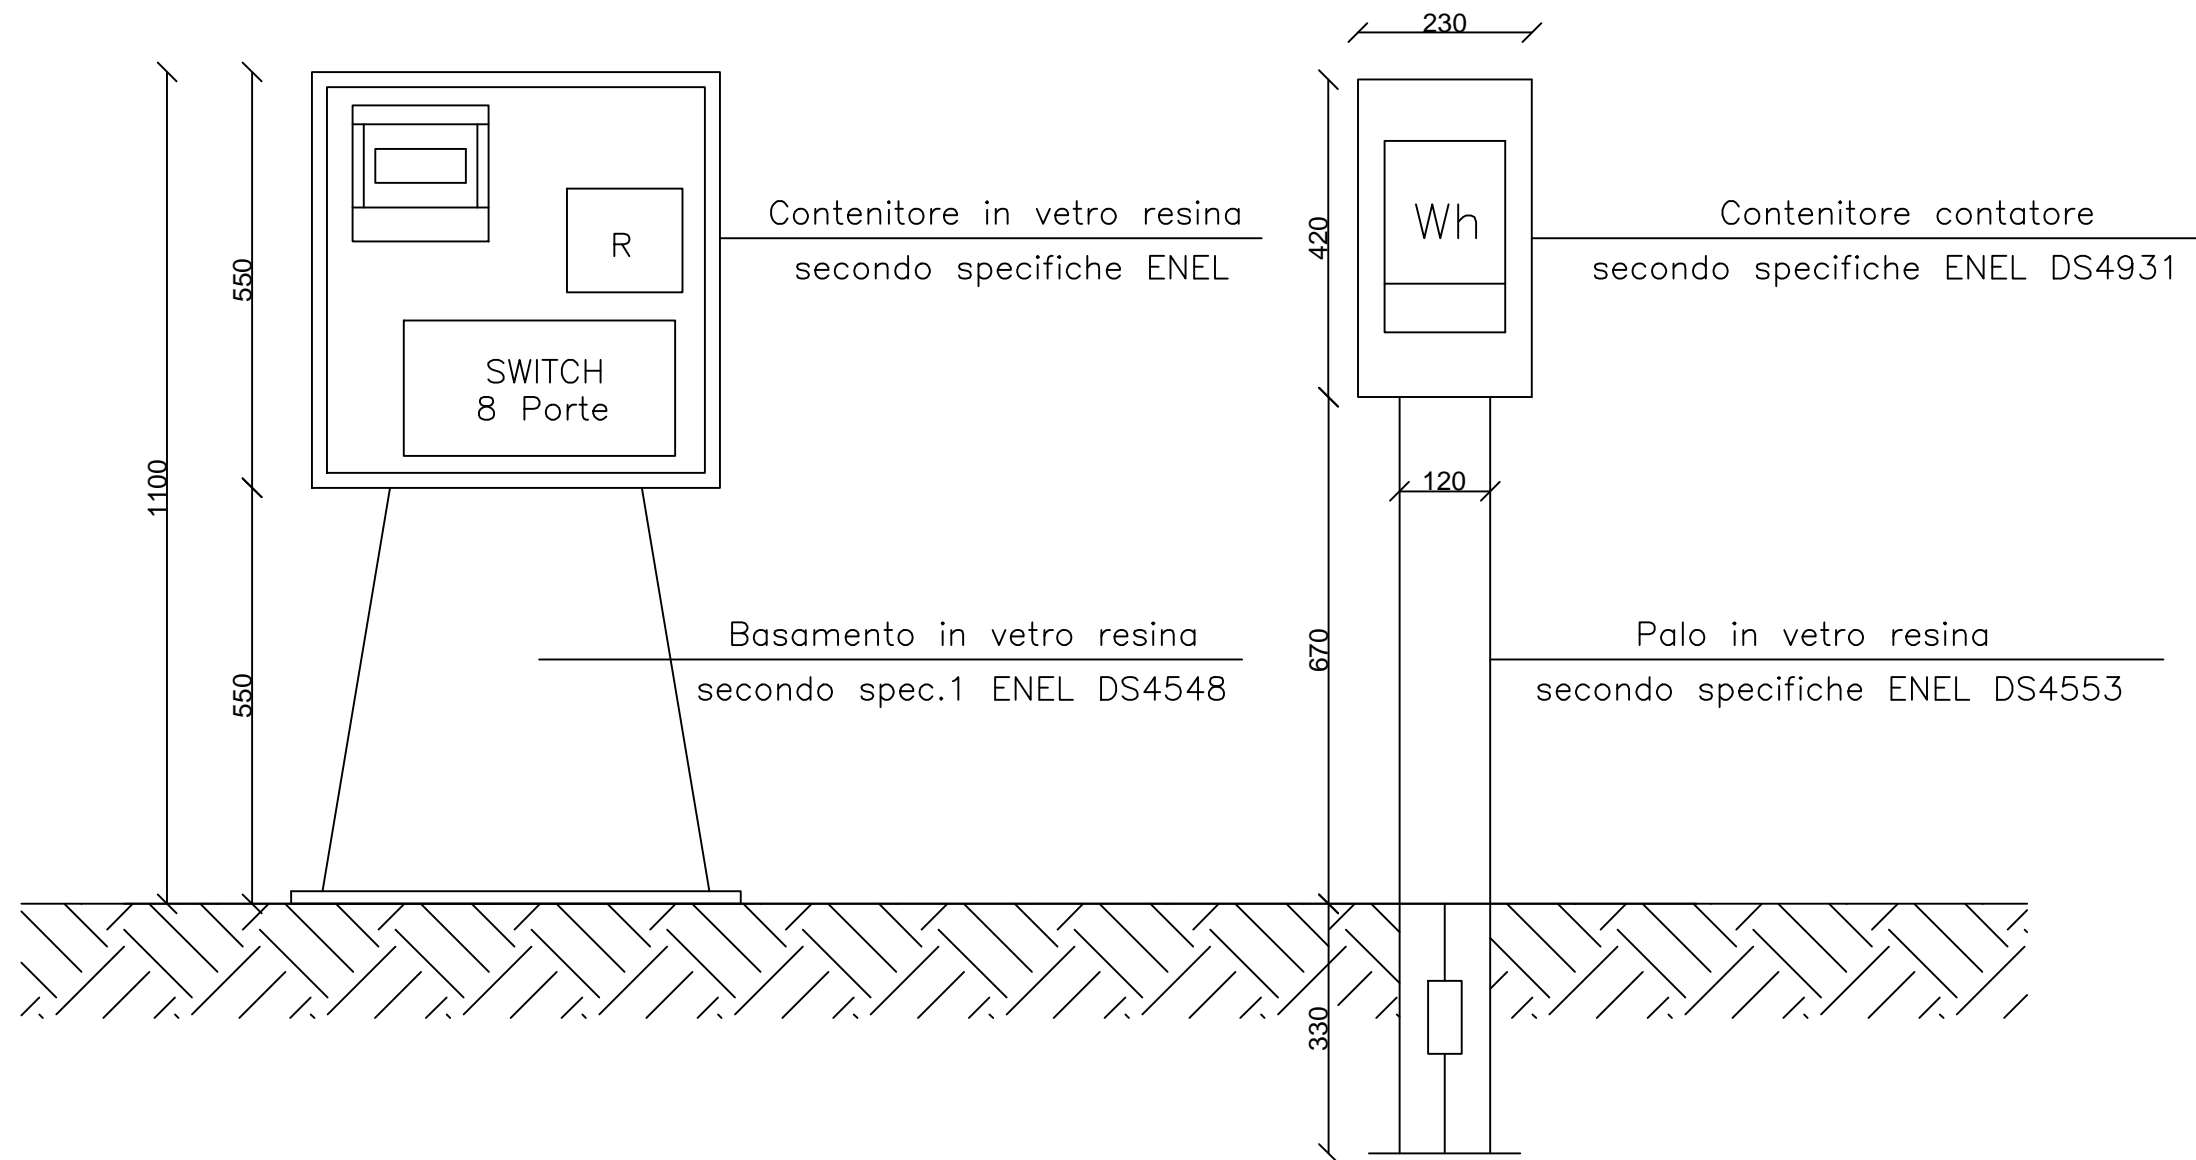


Al termine delle vigenti leggi sui diritti d'autore questo disegno non potrà essere copiato, riprodotto o comunicato ad altre persone o ditte senza l'autorizzazione della scrivente.

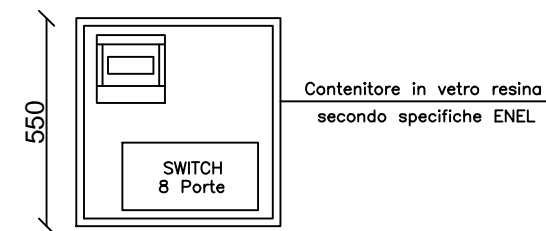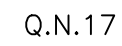


UTENZA ALIMENTATA	Riarmo Automatico —	Generale —	SWITCH —
Interruttore tipo	Bticino F80SGPN —	Bt60 GN8813AC10 —	— —
Corr. Nominale In [A]	//	1x10C+N	
Corr. Termica Ith [A]	//	10	
Corr. Magnetica Im [A]	//	100	
Corr. Differen. Id [A]	//	0,3AC	
P.I. [kA]	CEI 23-3 EN 60947-2	6	
Potenza Install. [kW]	//	//	0,4
Corr. assorbita [A]	//	//	2
Sez.cavo[mmq] FG160R16 FS17	//	//	2x1,5
	//	//	
Modalita' di posa	//	//	tubo
Portata teorica [A]	//	//	22
Coeff. riduzio. posa	//	//	0,7
Portata reale [A]	//	//	15
Lunghezza [m]	//	//	1
	//	//	//
	//	//	//

Committente	COMUNE DI STRESA	Rif.	17/2022	Data	Marzo 2022		Studio di Ingegneria	Progettista	Ing. L. Pagliai
Progetto	Impianto Video sorveglianza	Collab.	#	Aggior.	#		28100 NOVARA Via Beldì n.1 Tel 0321613257 - Fax 0321613257 e-mail : StudioTecnicoK@telemail.it	Disegno n°	1
Descrizione	Q.N.17 - Ingresso Cimitero	Disegn.	#	Aggior.	#				




N.B.: In ogni punto dell'impianto sia distribuito un conduttore PE giallo-verde di sezione pari a quello di fase di sezione maggiore o in accordo con la Guida CEI 64-12

Al termini delle vigenti leggi sui diritti d'autore questo disegno non potrà essere copiato, riprodotto o comunicato ad altre persone o ditte senza l'autorizzazione della scrivente.

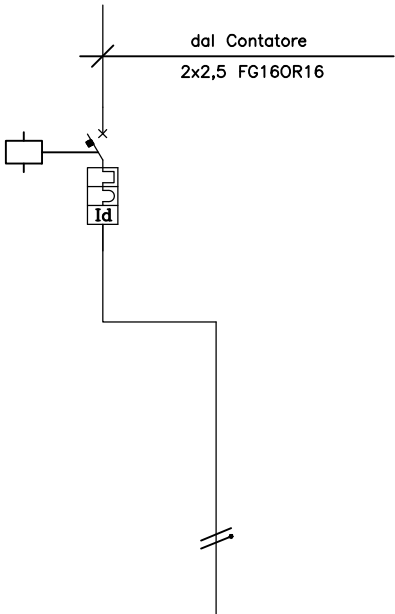

Q.N.18

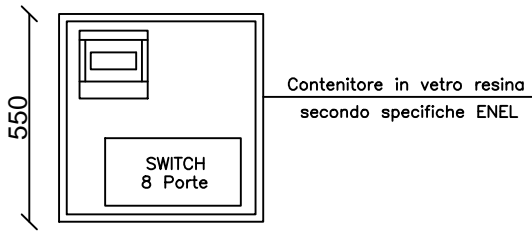



UTENZA ALIMENTATA	Riarmo Automatico	Generale	SWITCH
Interruttore tipo	Bticino F80SGPN	Bt60 GN8813AC10	----
Corr. Nominale In [A]	//	1x10C+N	
Corr. Termica Ith [A]	//	10	
Corr. Magnetica Im [A]	//	100	
Corr. Differen. Id [A]	//	0,3AC	
P.I. [kA]	CEI 23-3 EN 60947-2	6	
Potenza Install. [kW]	//	//	0,4
Corr. assorbita [A]	//	//	2
Sez.cavo[mmq]	FG160R16	//	2x1,5
	FS17	//	
Modalita' di posa	//	//	tubo
Portata teorica [A]	//	//	22
Coeff. riduzio. posa	//	//	0,7
Portata reale [A]	//	//	15
Lunghezza [m]	//	//	1
	//	//	//
	//	//	//


Committente	COMUNE DI STRESA	Rif.	17/2022	Data	Marzo 2022	Progettista	Ing. L. Pagliai
Progetto	Impianto Video sorveglianza	Collab.	#	Aggior.	#	Disegno n°	1
Descrizione	Q.N.18 - Scuola media	Disegn.	#	Aggior.	#		





Studio di Ingegneria
28100 NOVARA Via Beldi n.1
Tel 0321613257 - Fax 0321613257
e-mail : StudioTecnicoK@telemail.it

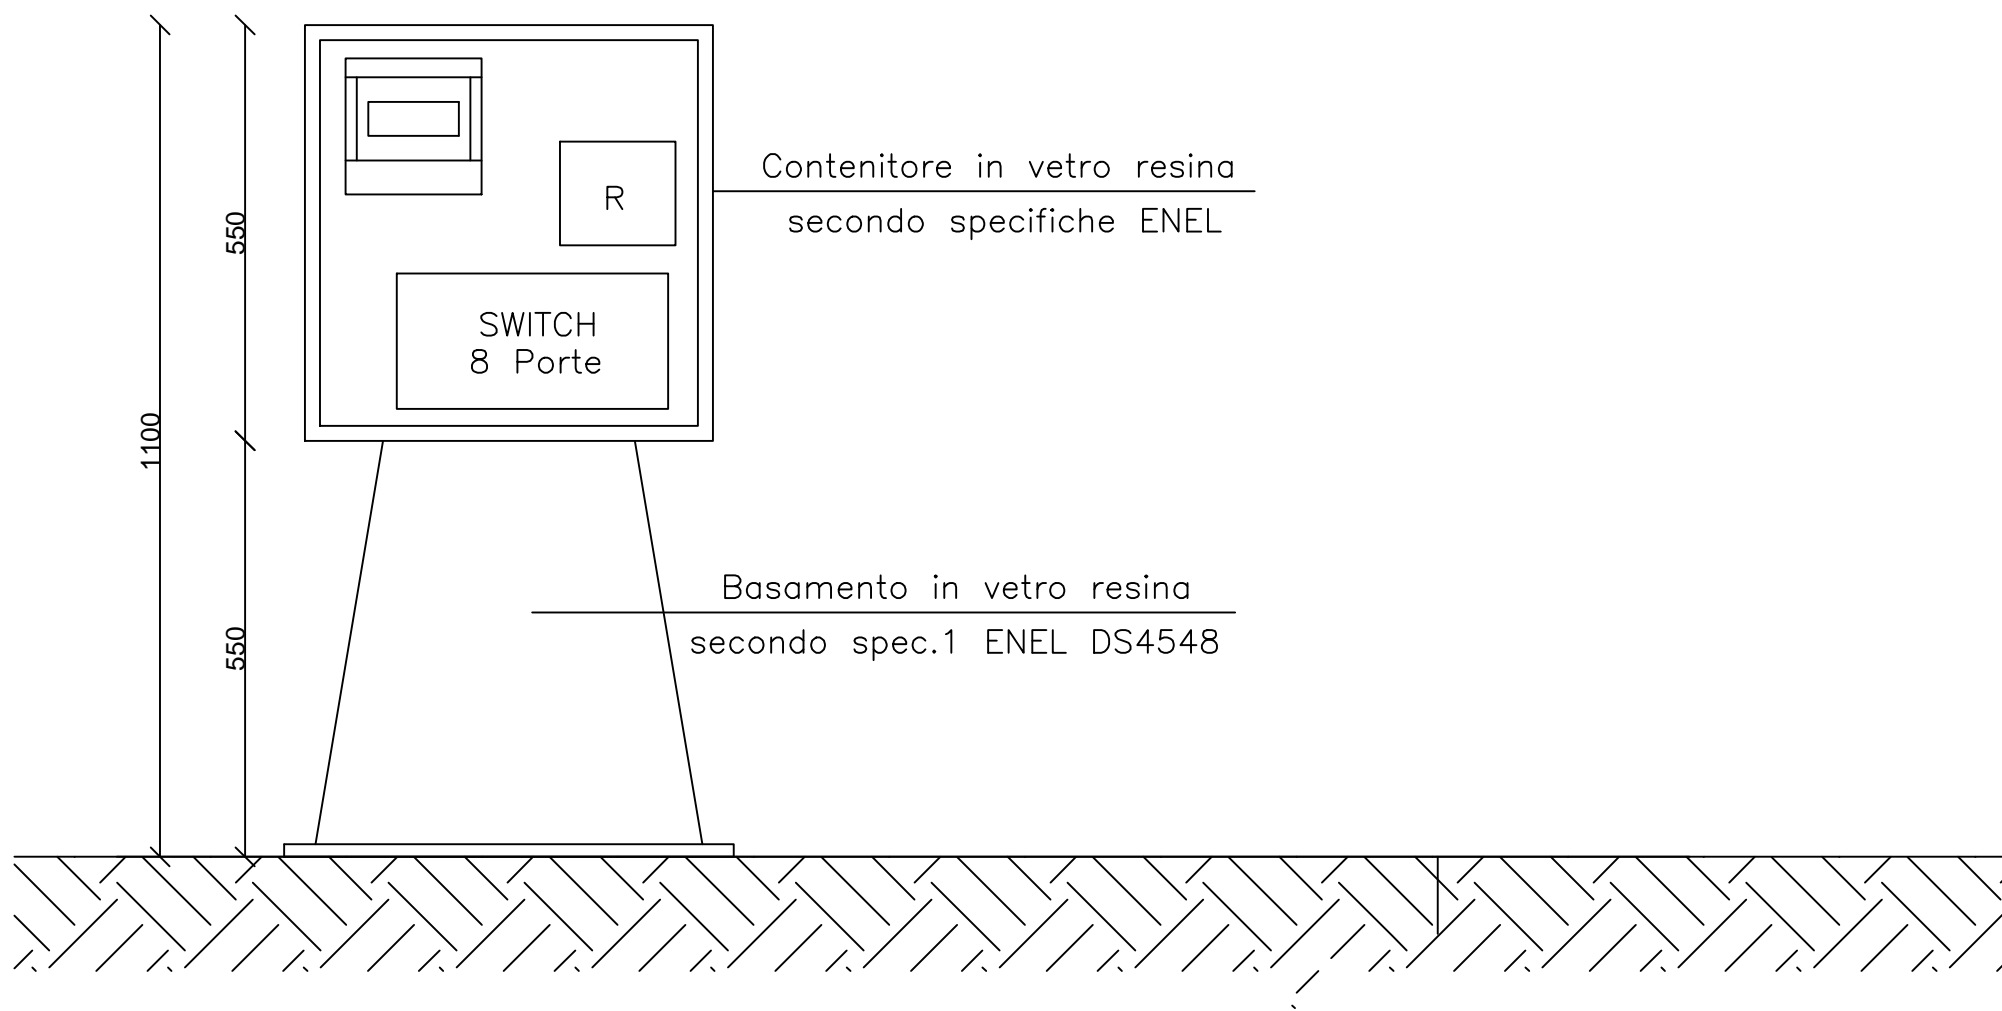

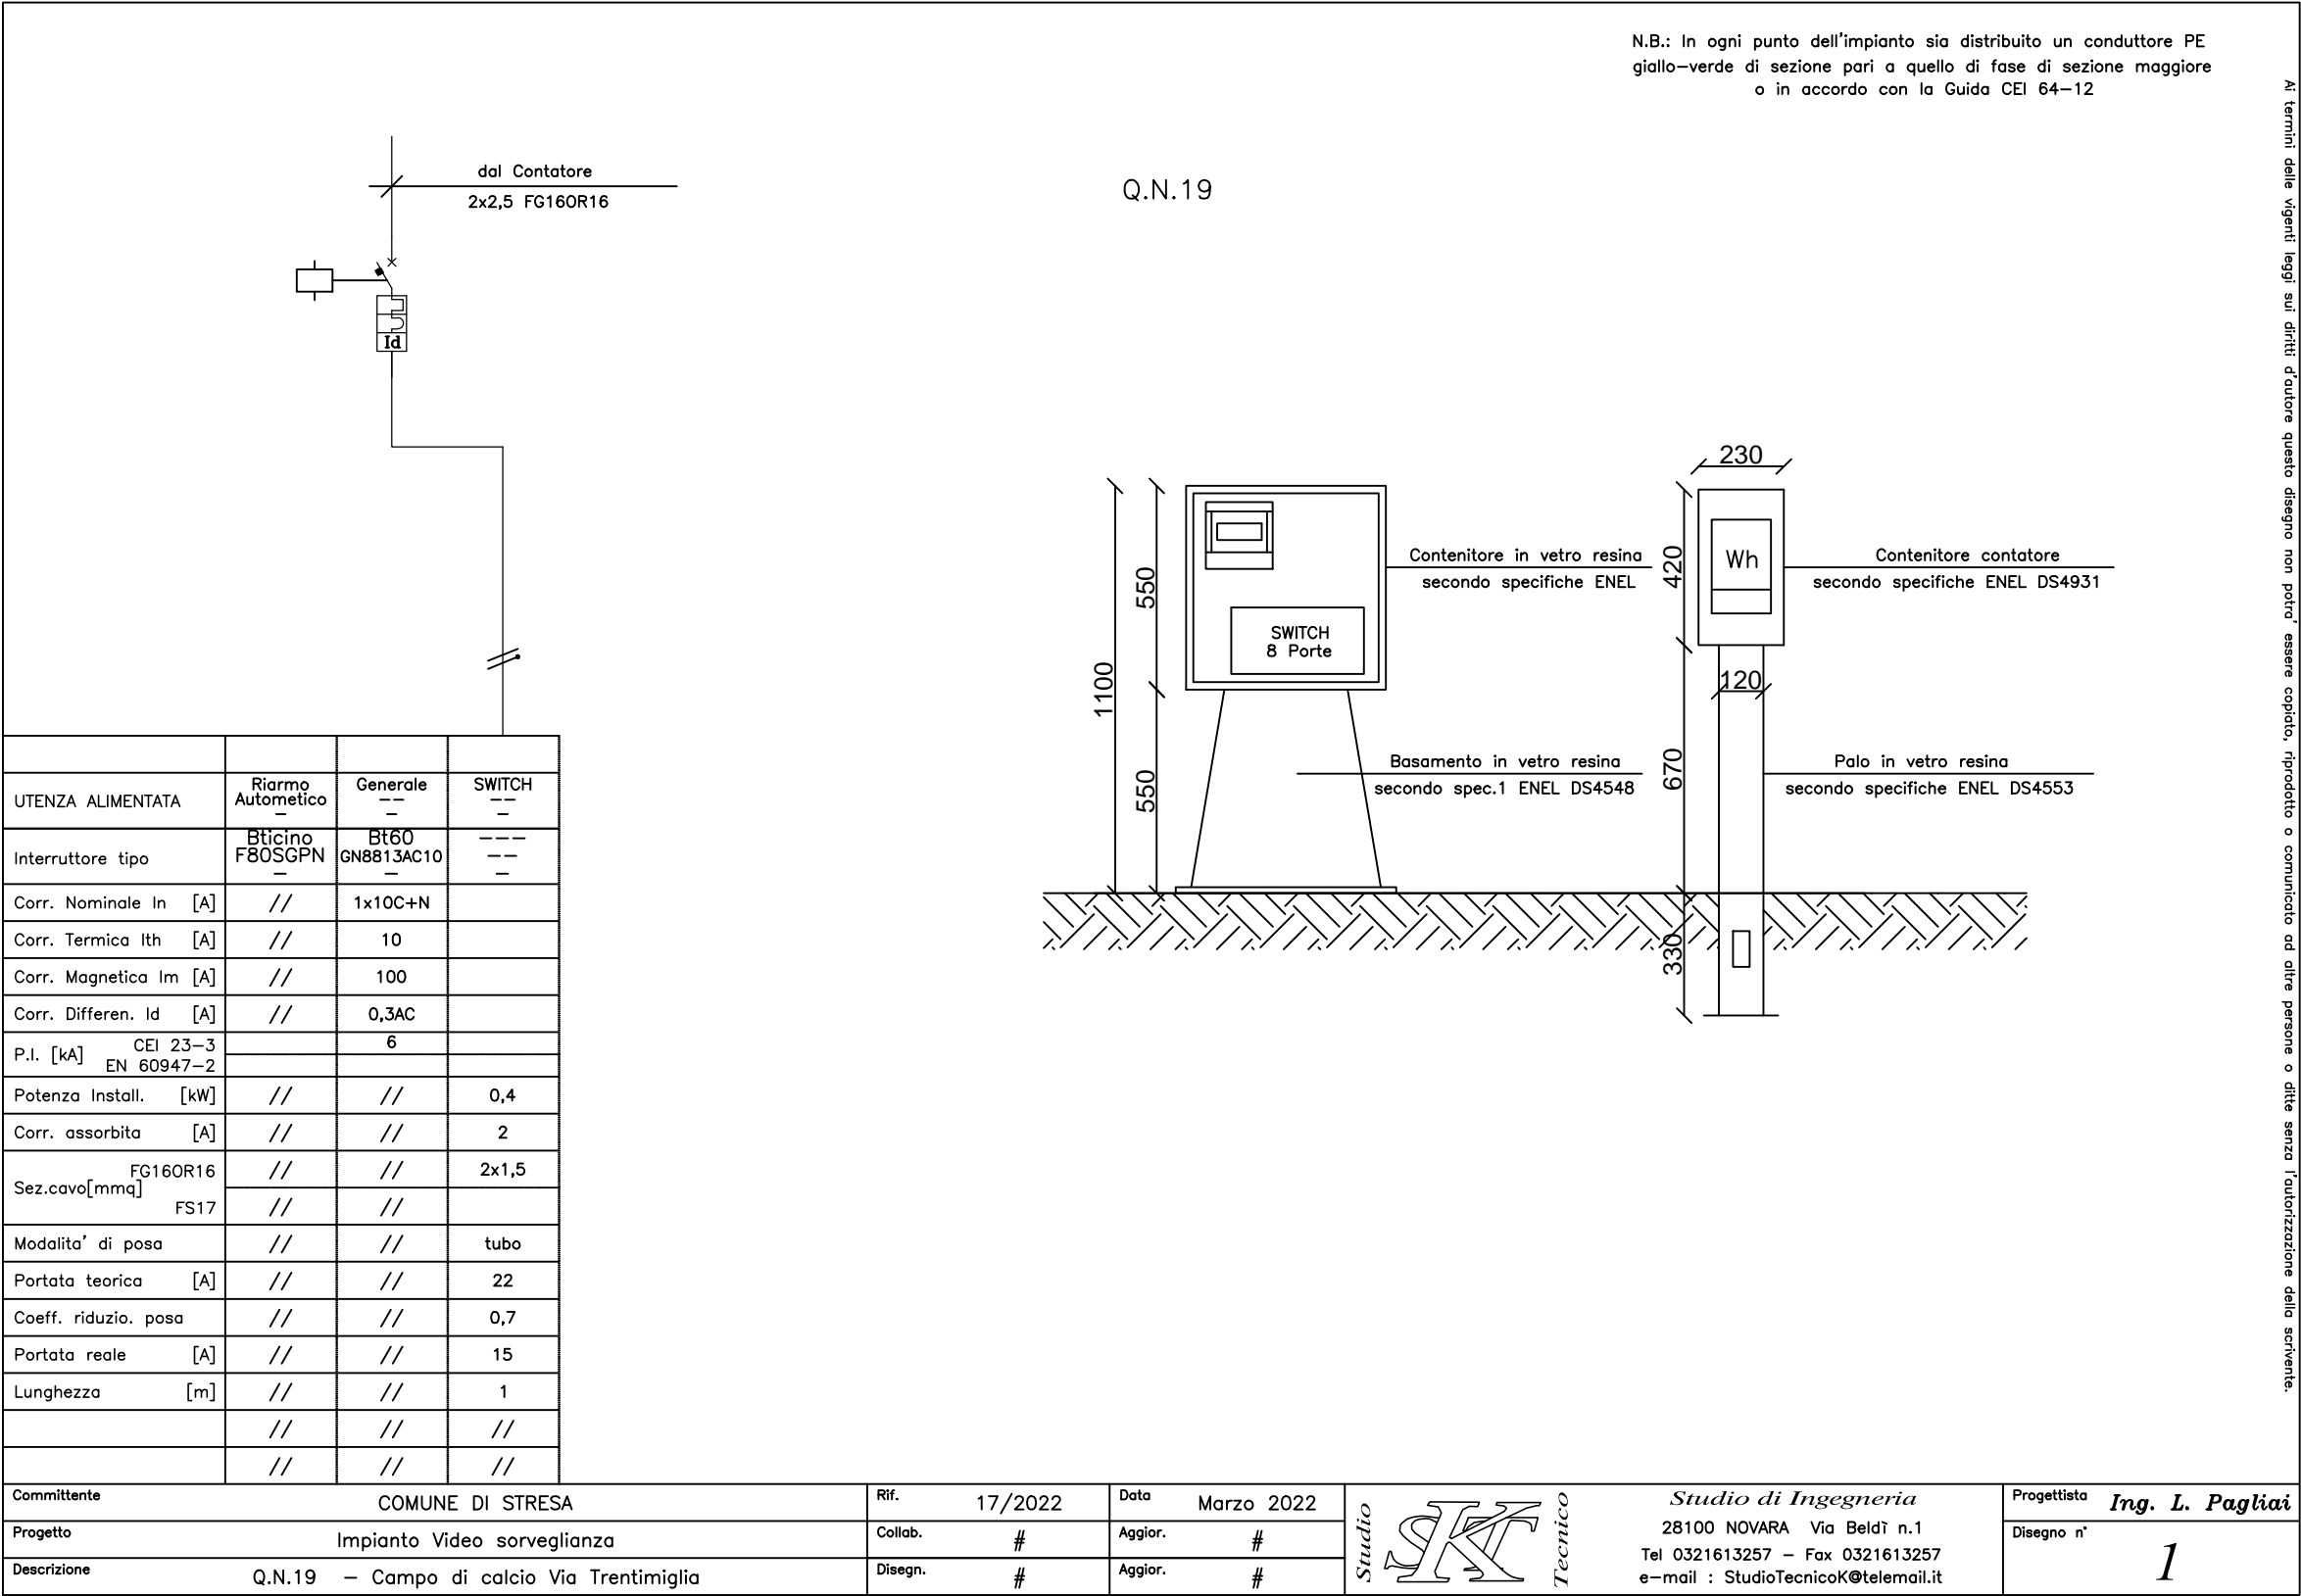

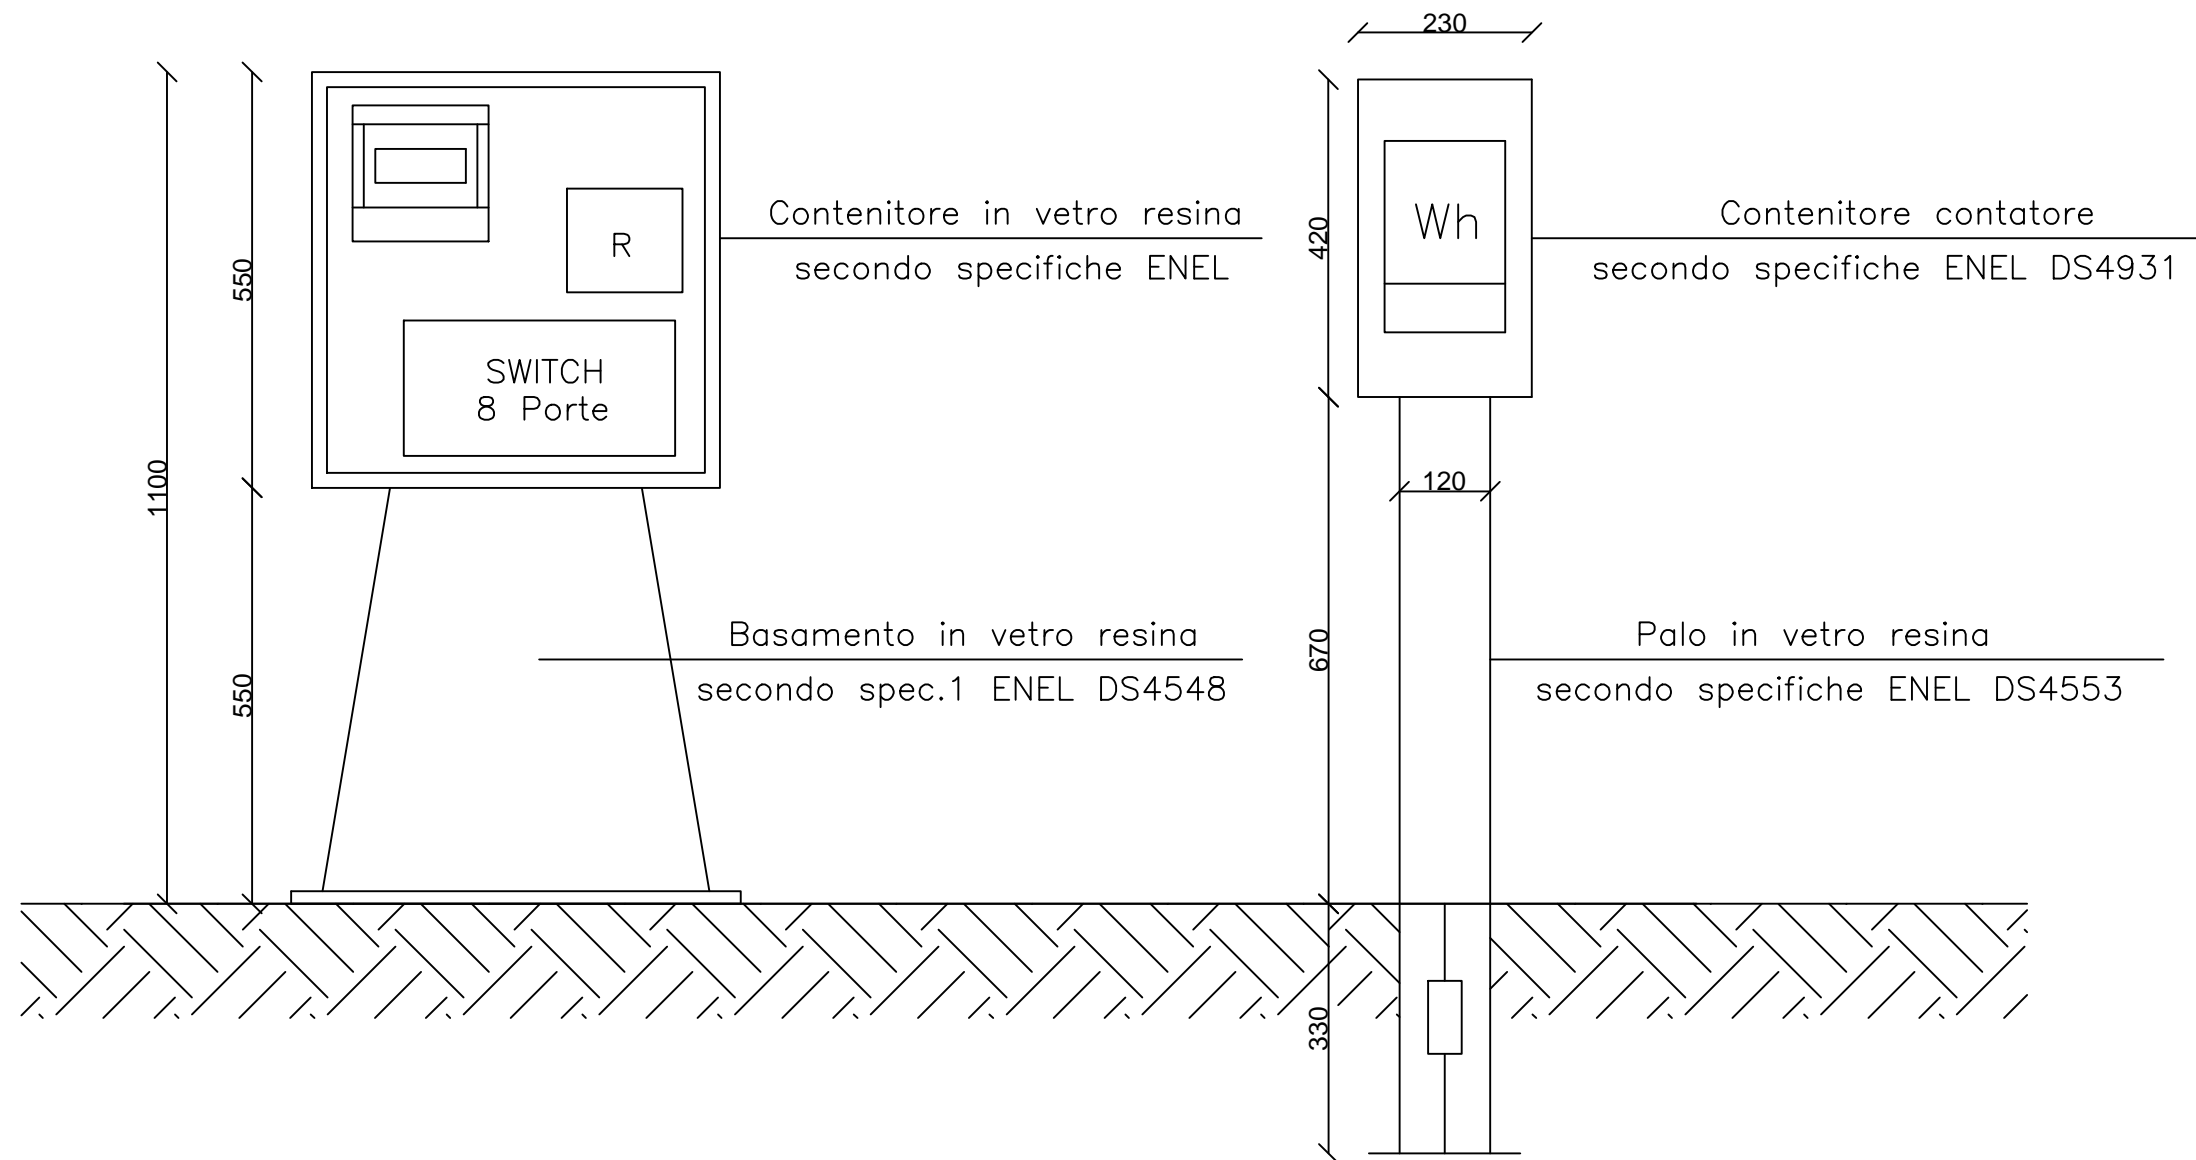

Al termini delle vigenti leggi sui diritti d'autore questo disegno non potrà essere copiato, riprodotto o comunicato ad altre persone o ditte senza l'autorizzazione dello scrivente.

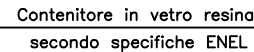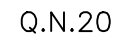



Committente	COMUNE DI STRE
Progetto	Impianto Video sorve
Descrizione	Q.N.20 – Magazzino c


Rif.	17/2022
Collab.	#
Disegn.	#


Studio
SK
Tecnico


Progettista	Ing. L. Pagliai
Disegno n°	1

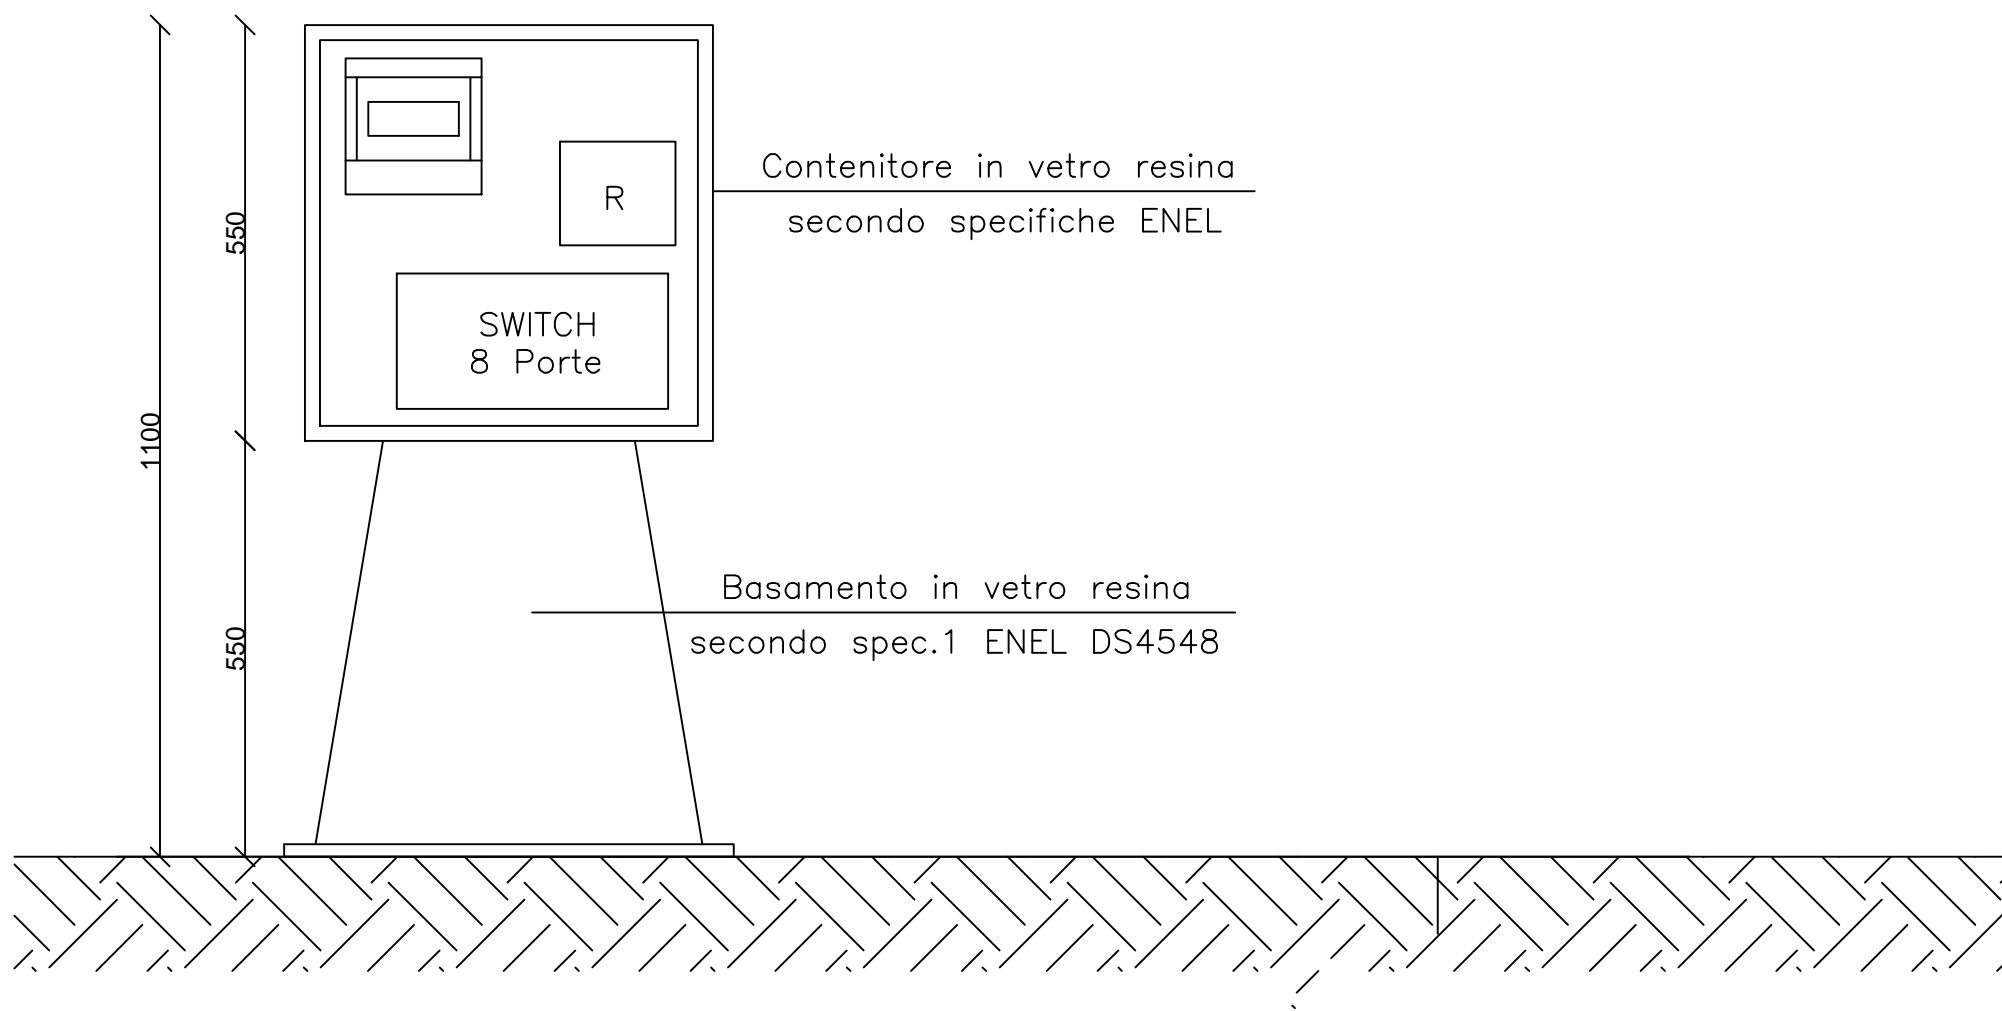


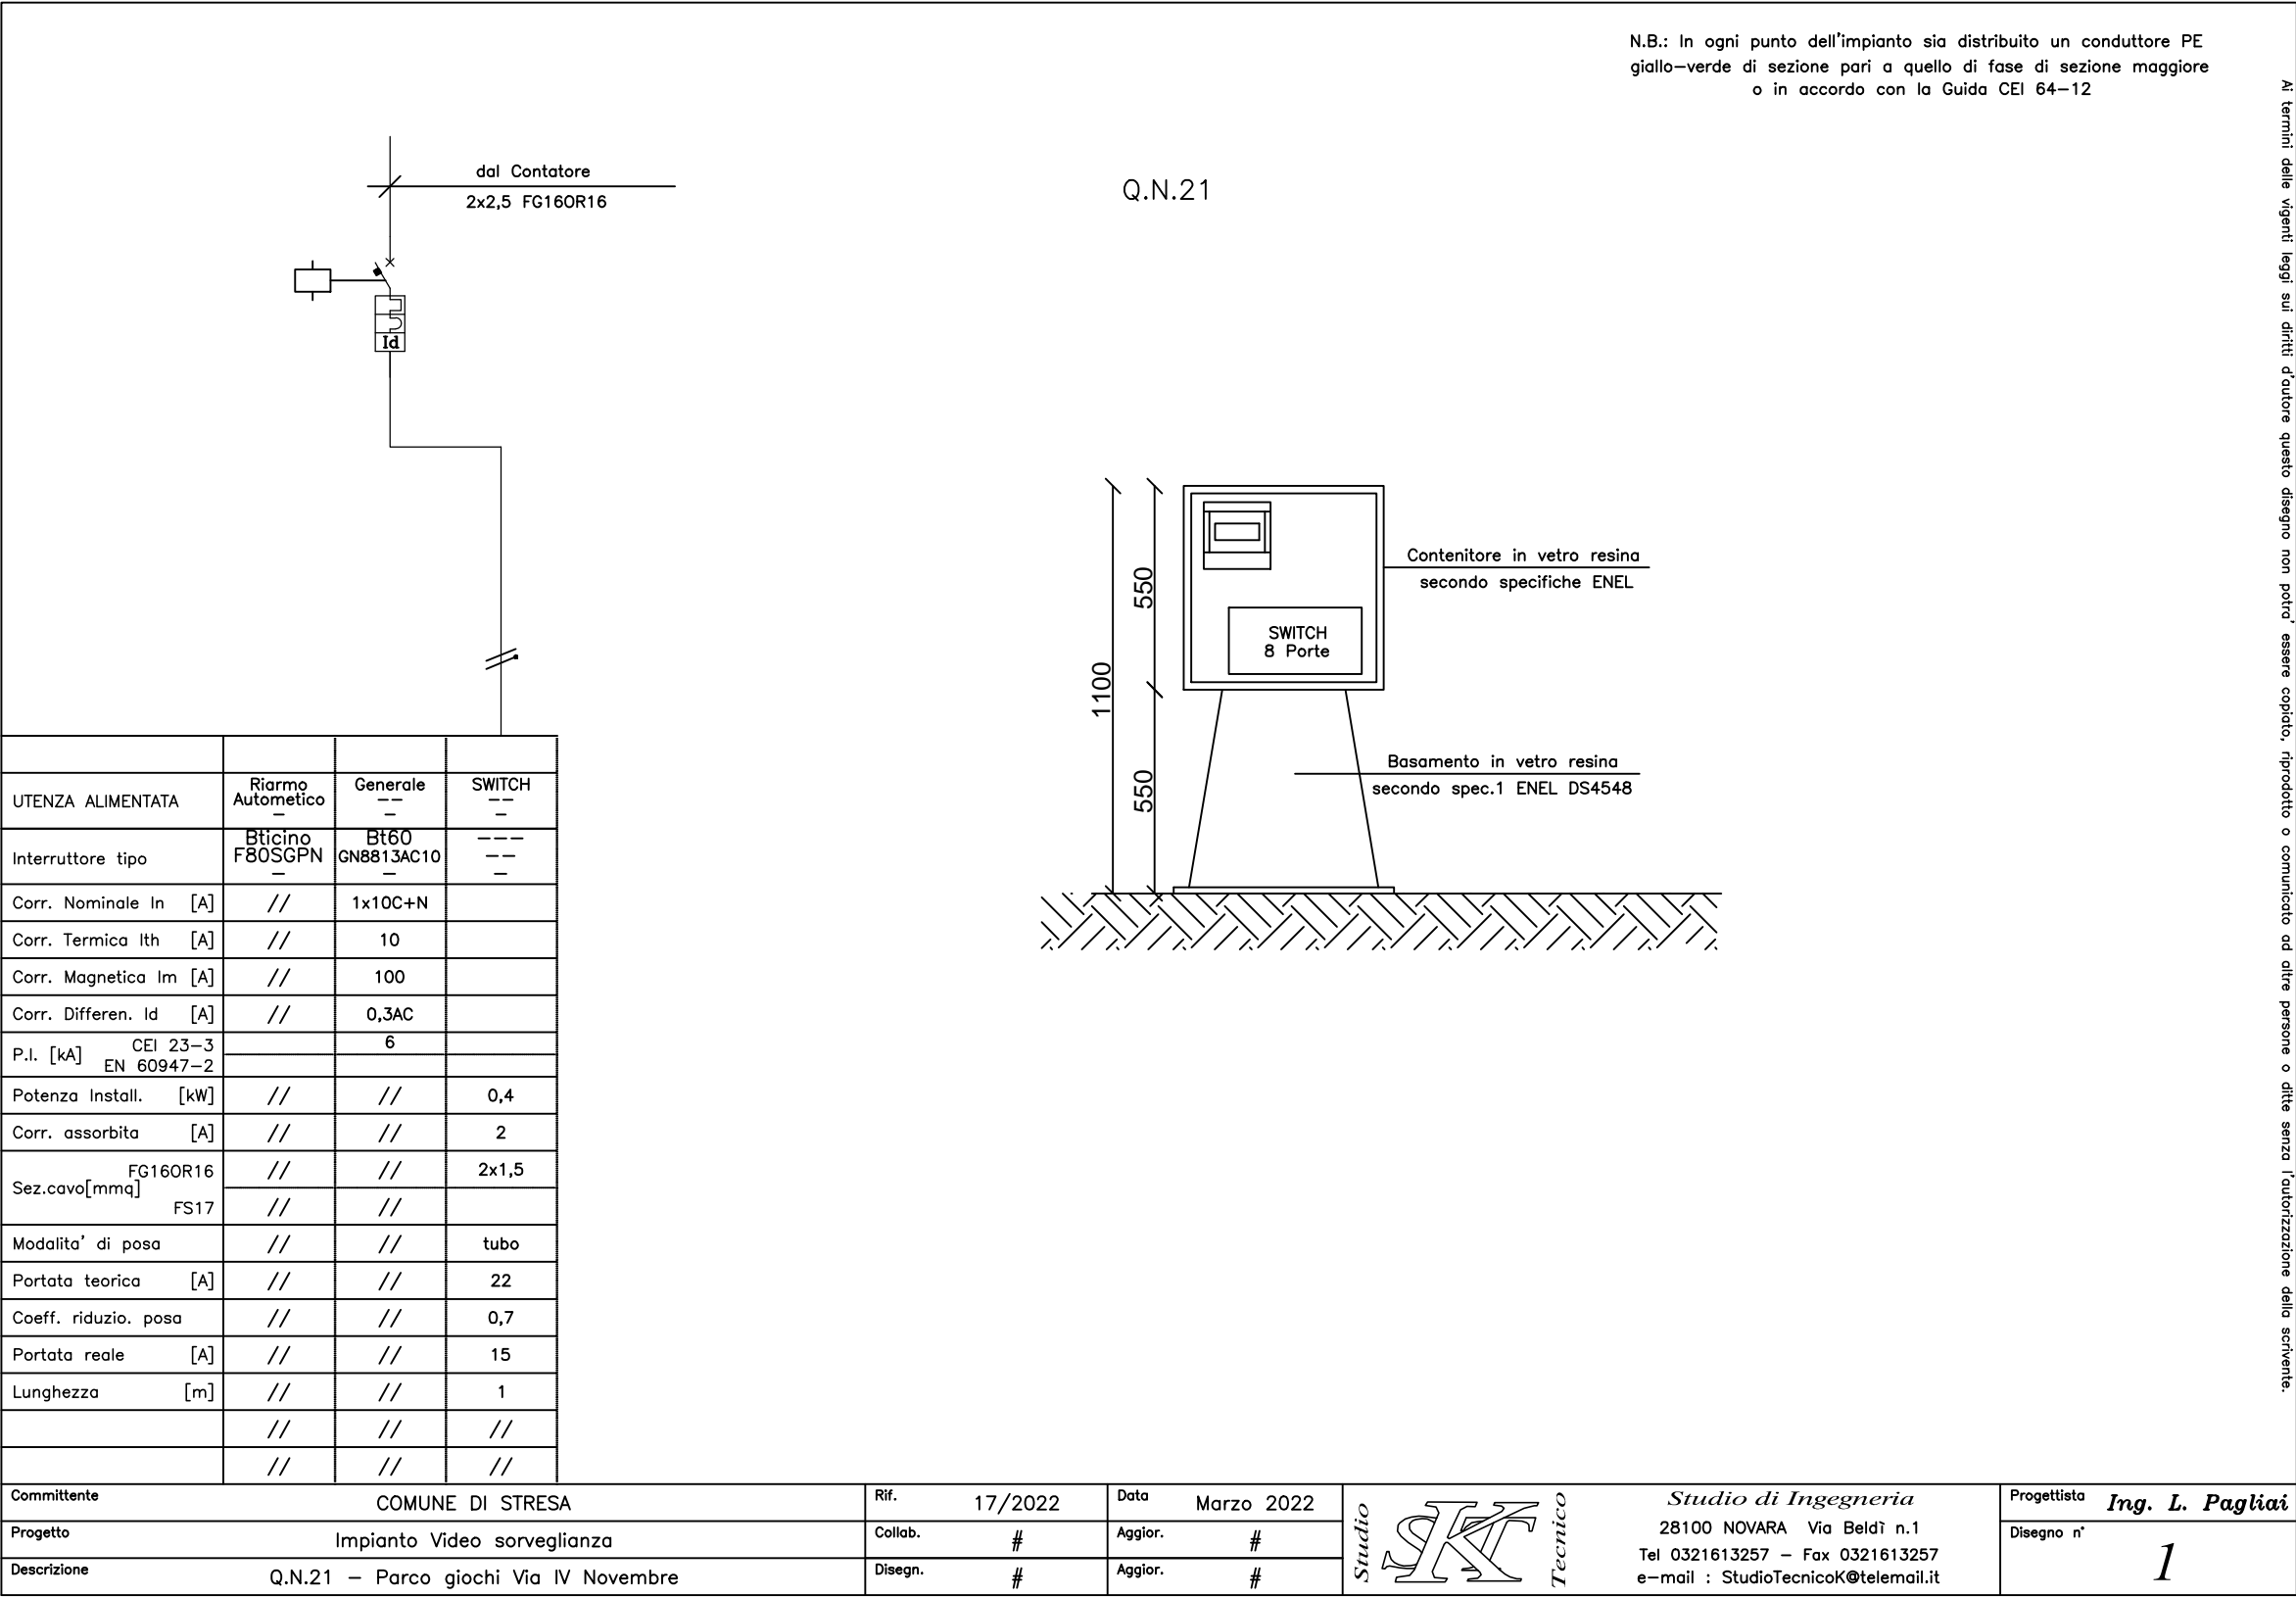


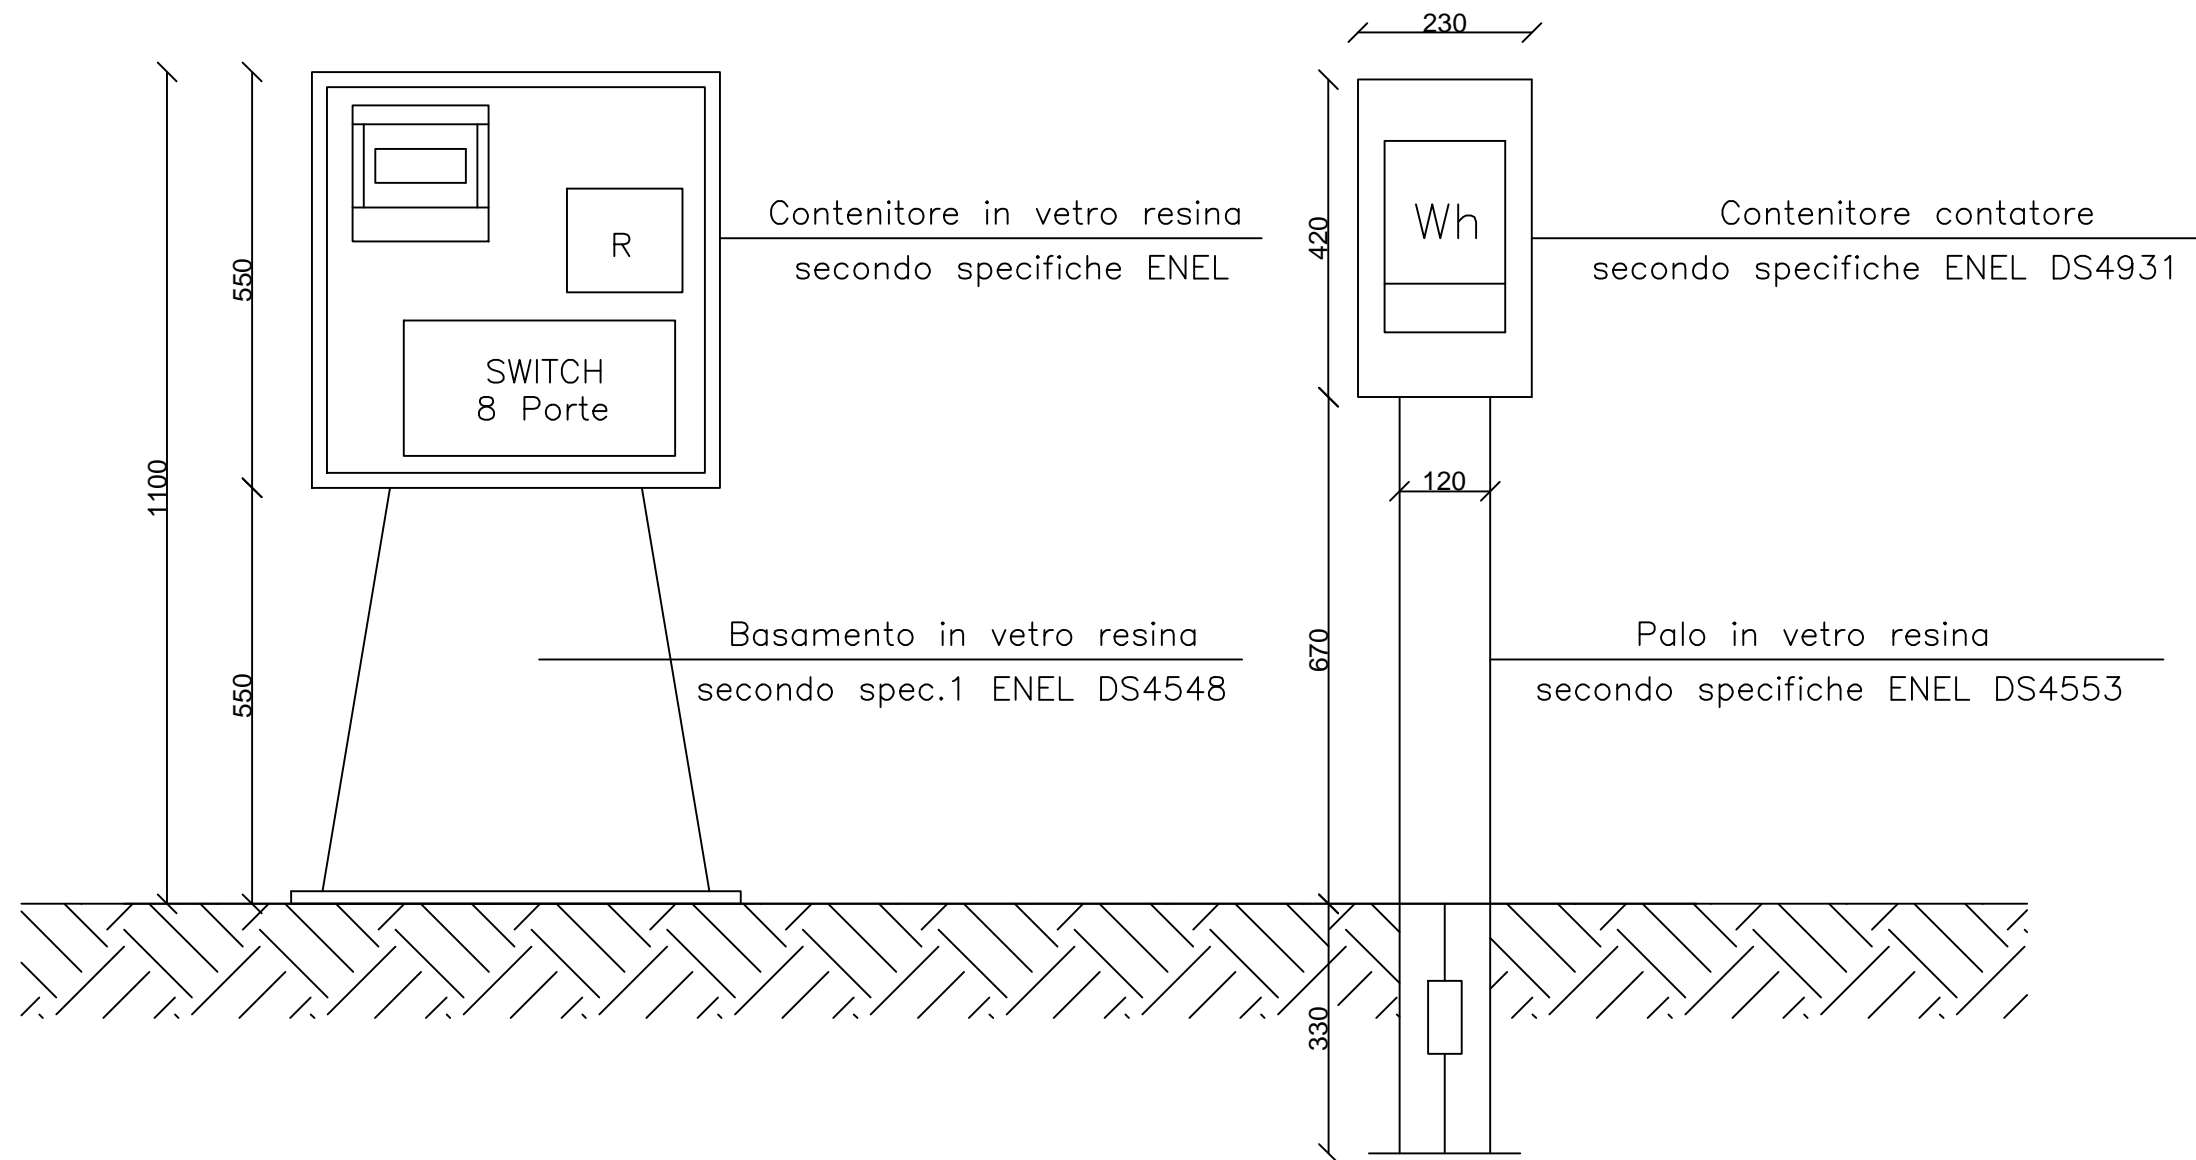


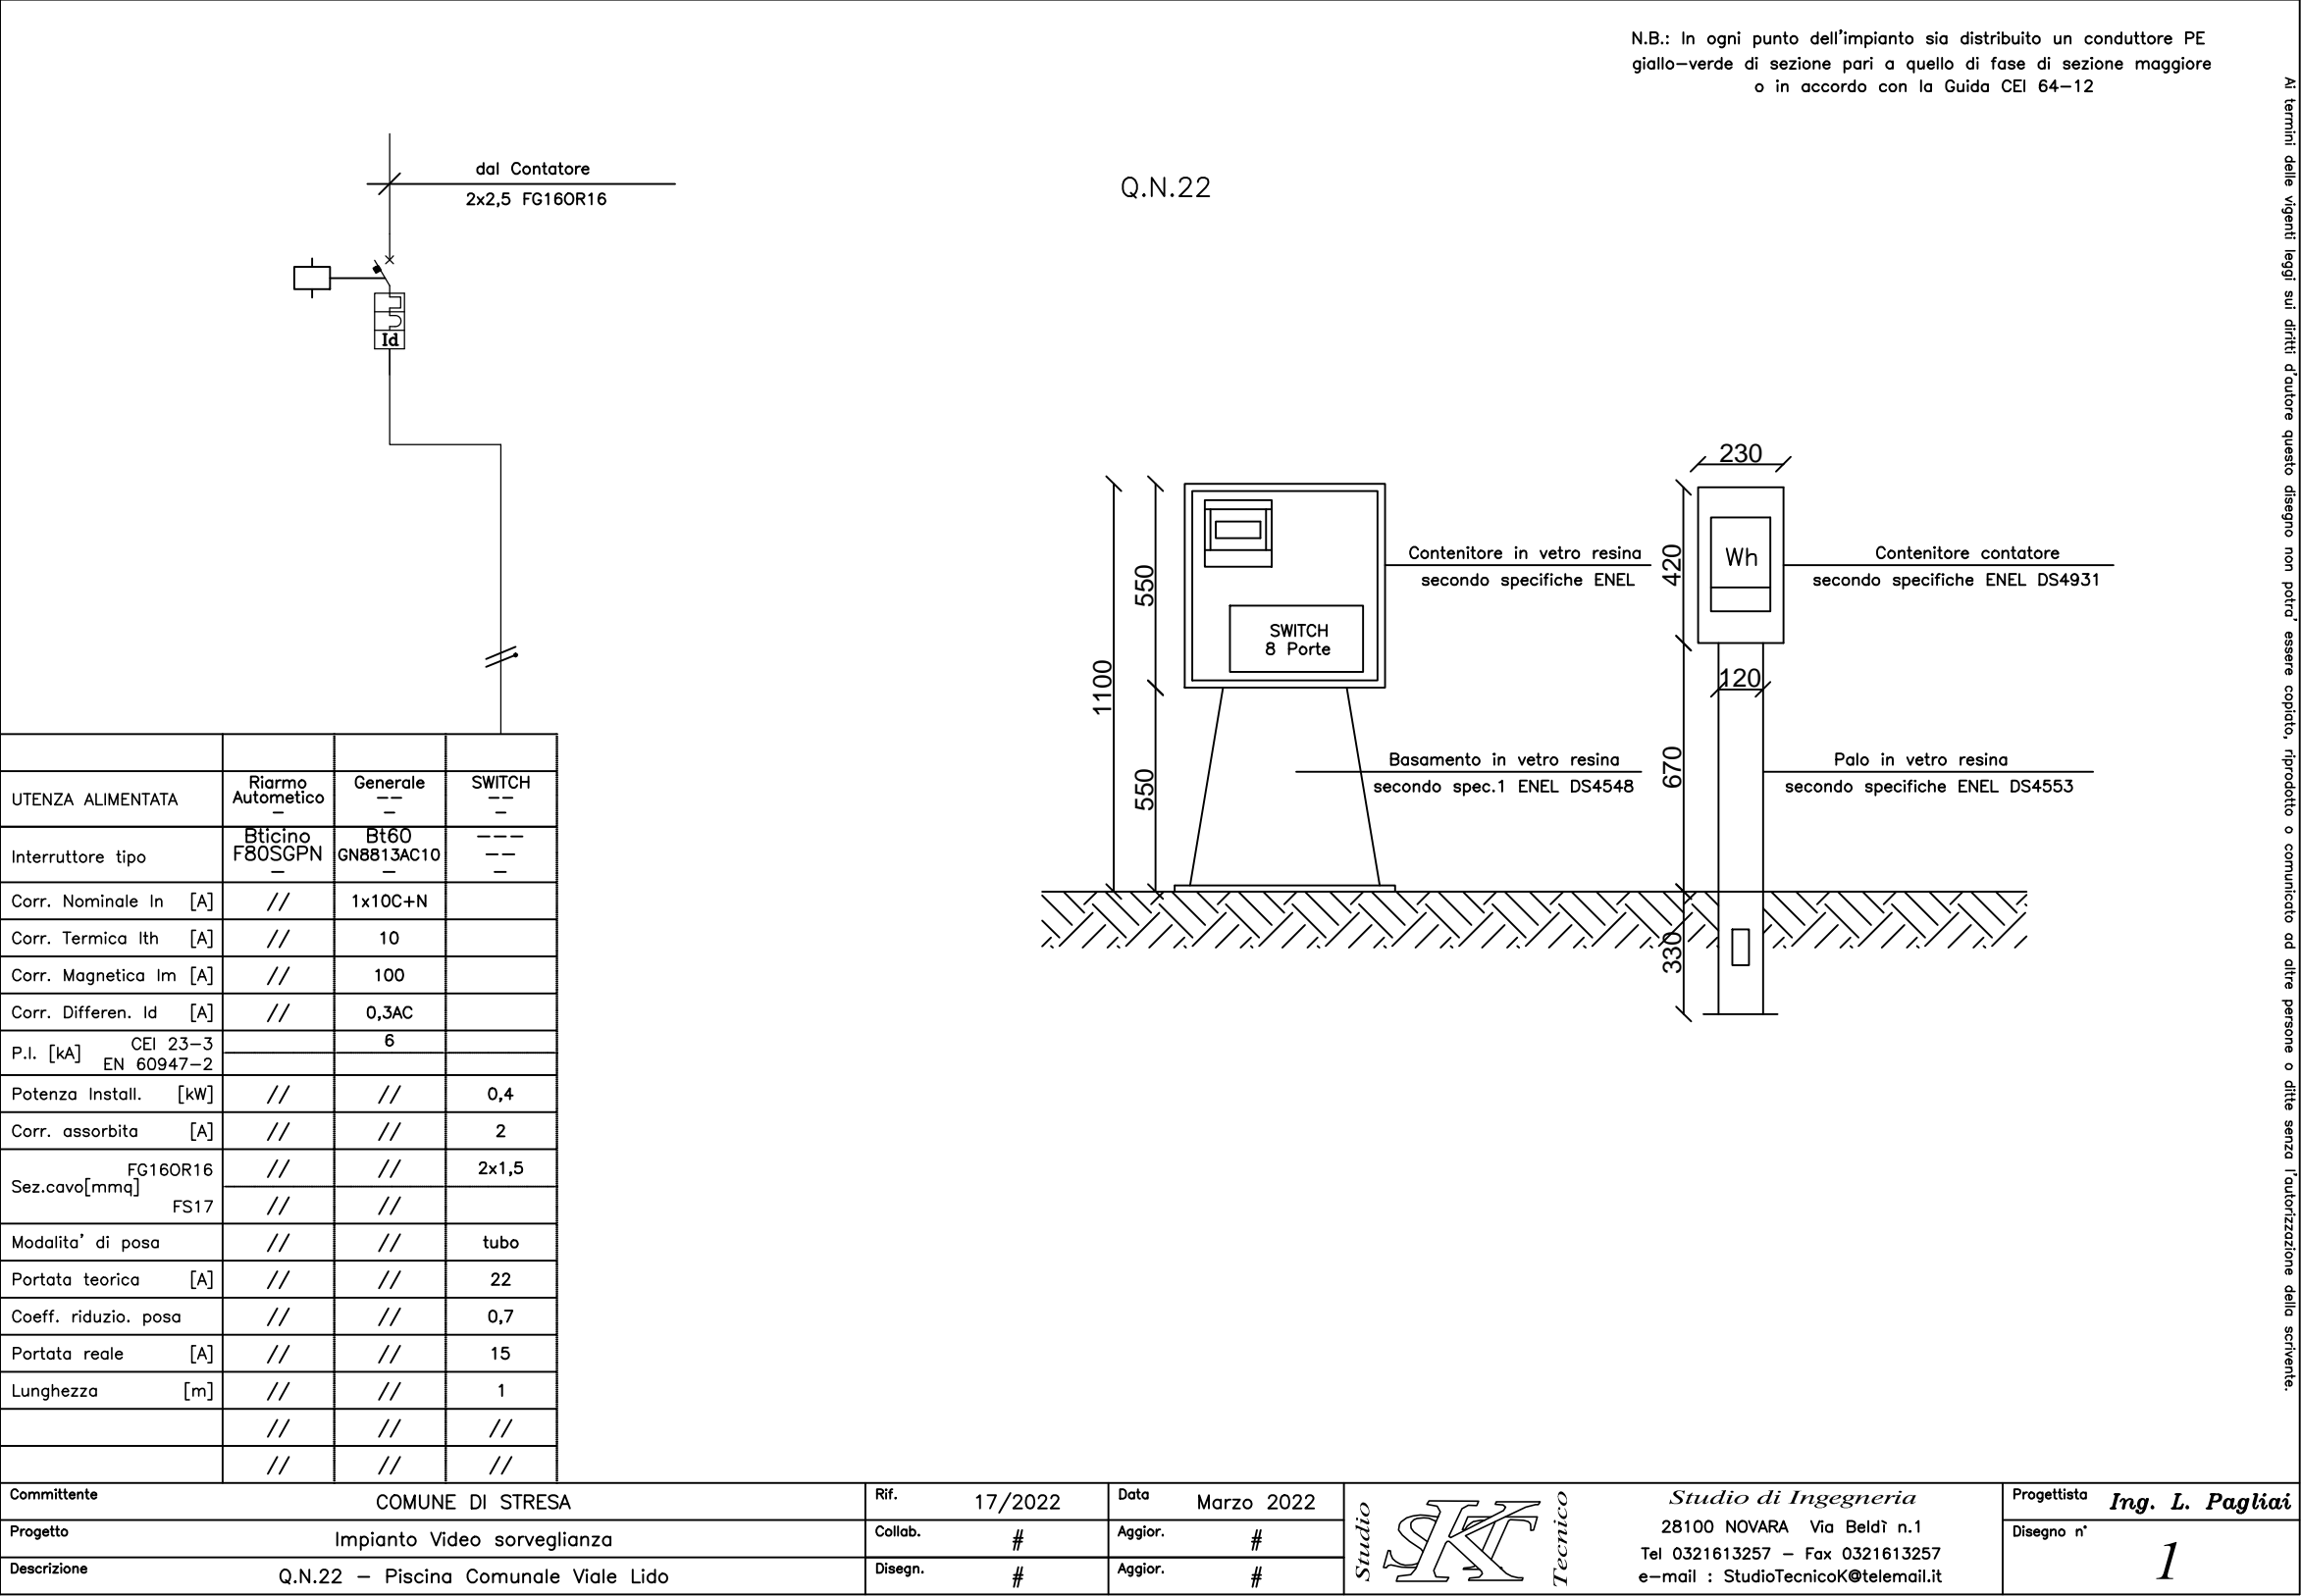


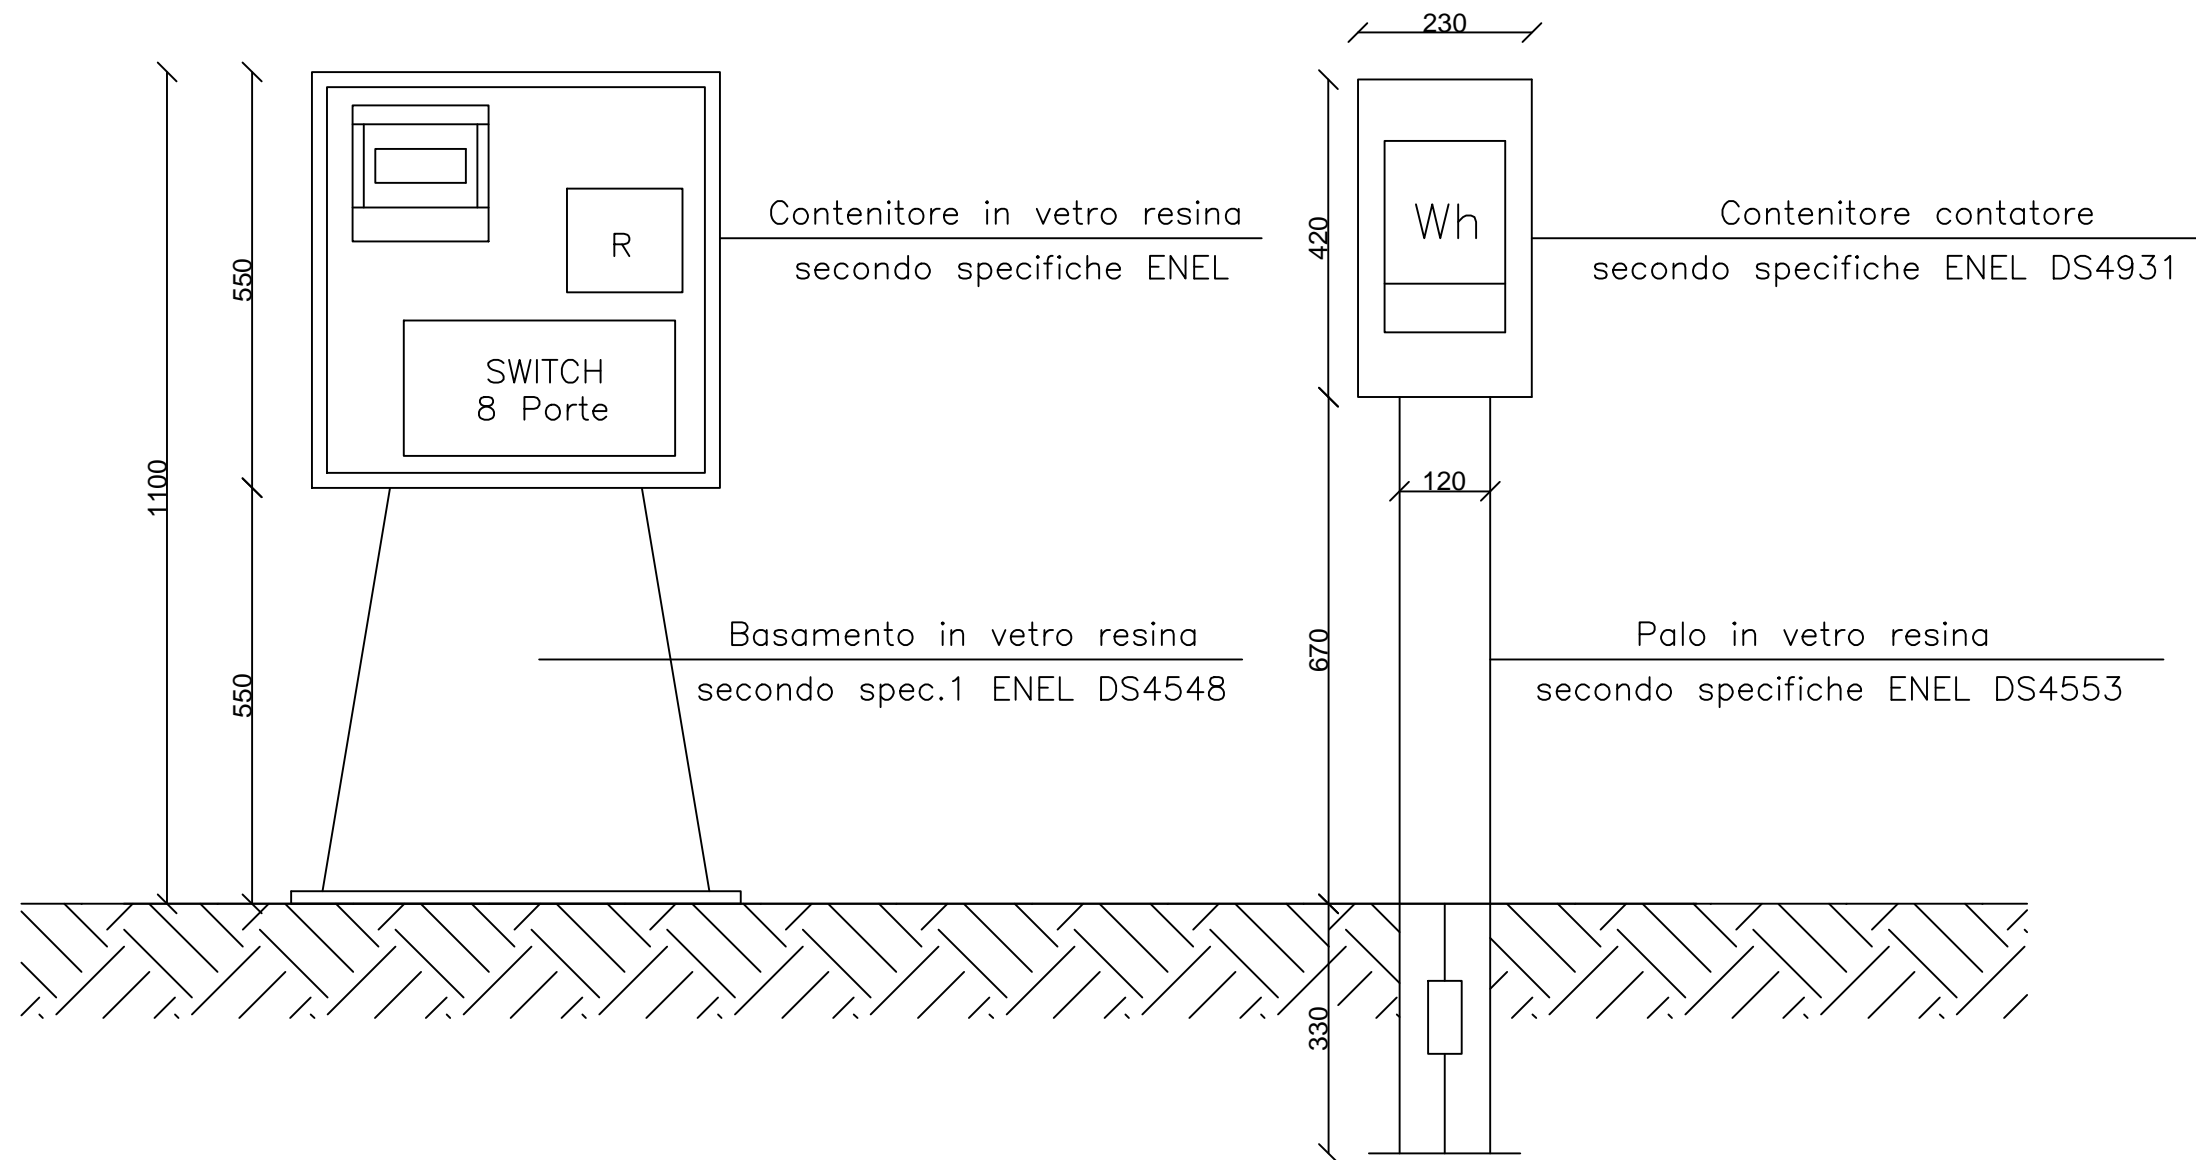

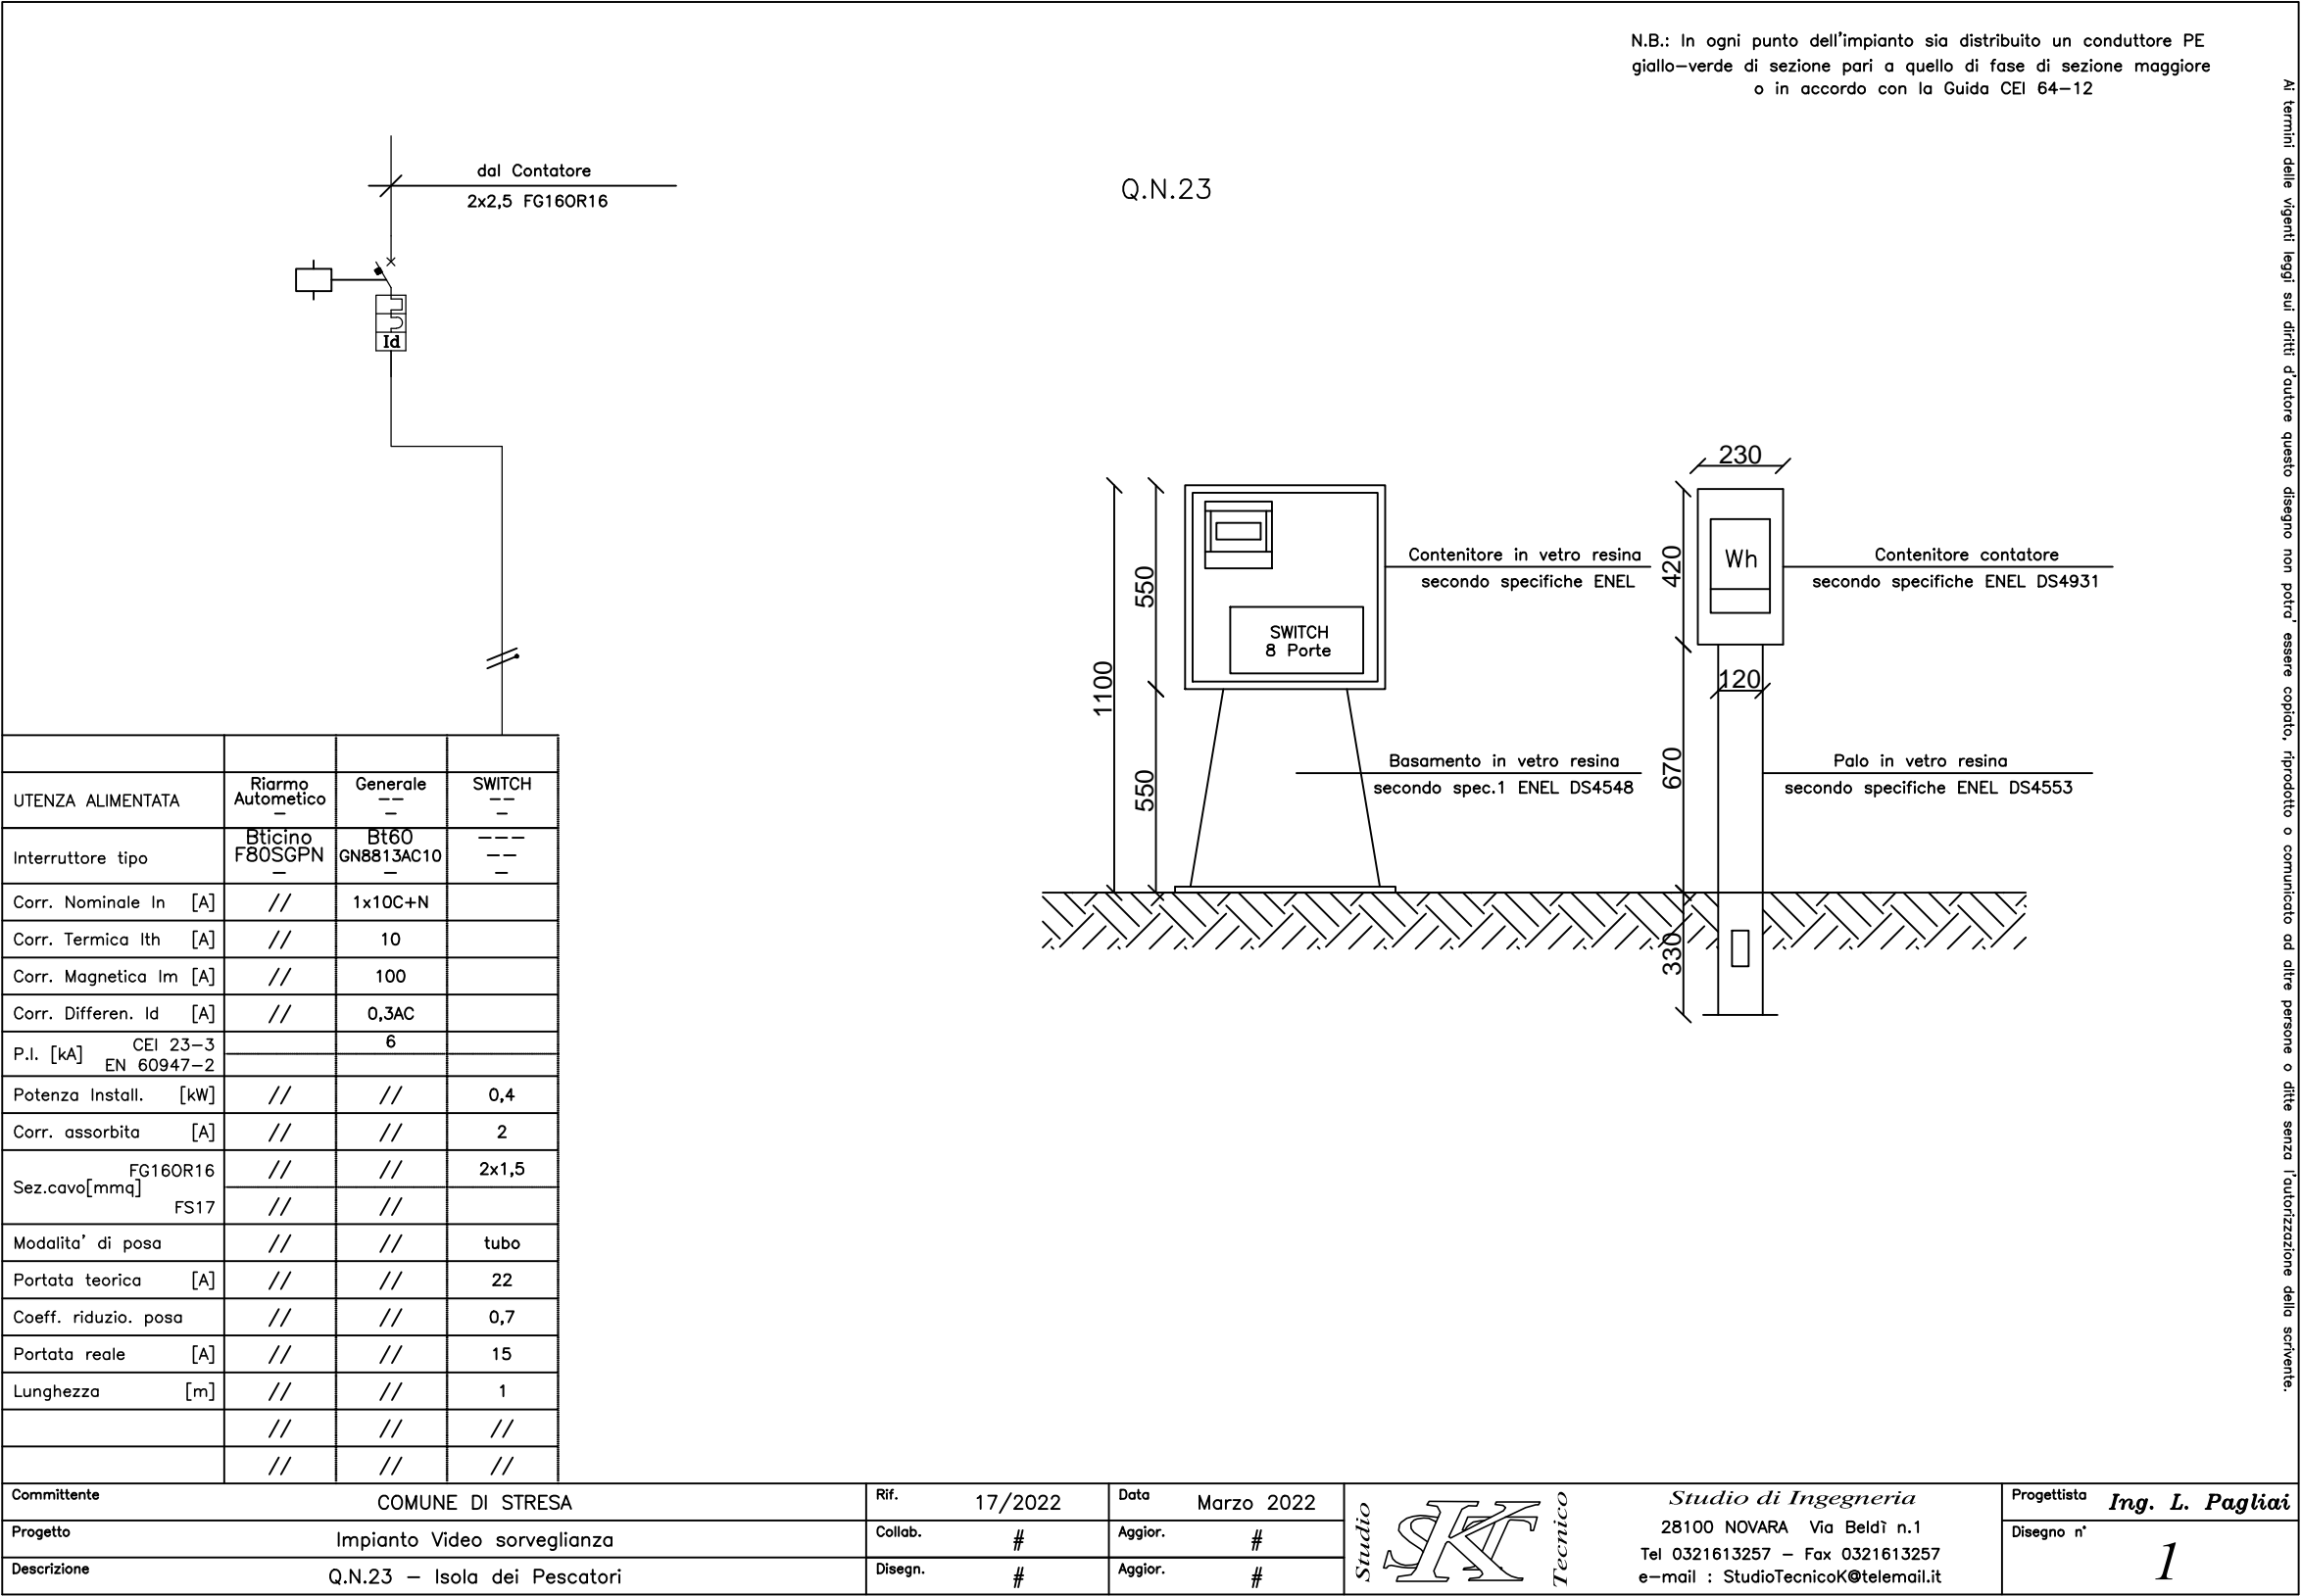

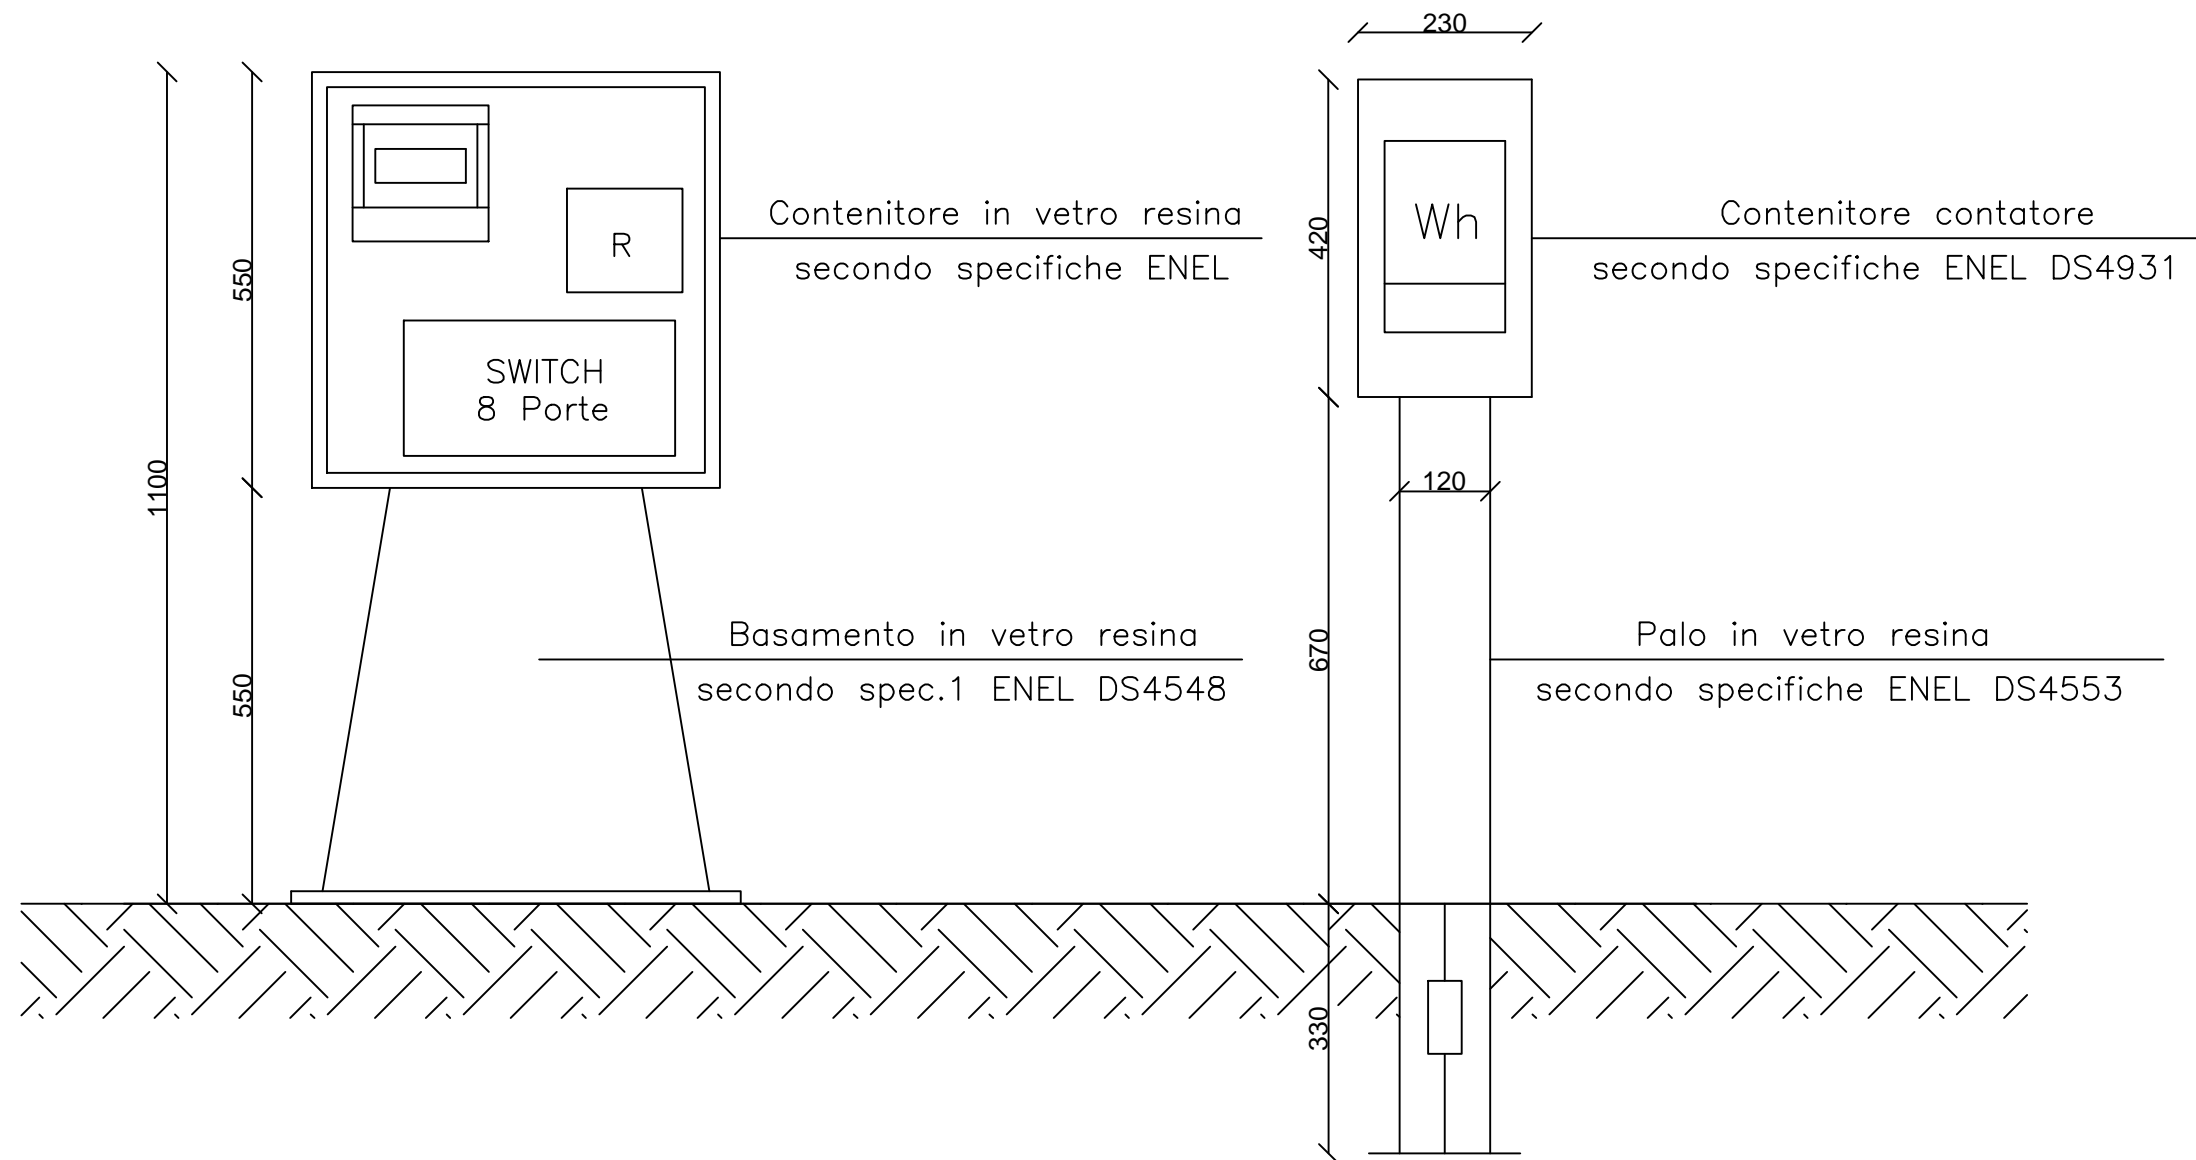


Ai termini delle vigenti leggi sui diritti d'autore questo disegno non potrà essere copiato, riprodotto o comunicato ad altre persone o ditte senza l'autorizzazione della scrivente.

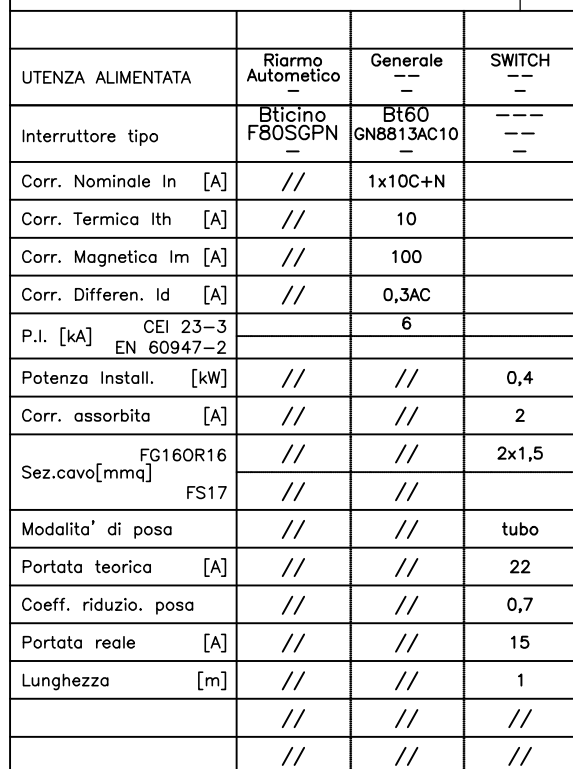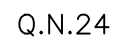

Committente	COMUNE DI STRESA	Rif.	17/2022	Data	Marzo 2022	<div>StudioTecnico</div>	Studio di Ingegneria	Progettista	Ing. L. Pagliai
Progetto	Impianto Video sorveglianza	Collab.	#	Aggior.	#		28100 NOVARA Via Beldi n.1	Disegno n°	1
Descrizione	Q.N.24 - Isola Bella	Disegn.	#	Aggior.	#		Tel 0321613257 - Fax 0321613257 e-mail : StudioTecnicoK@telemail.it		

