



scala 1:200

———— livello idrico Tr 200 anni - alveo esistente  
———— livello idrico Tr 200 anni - alveo di progetto

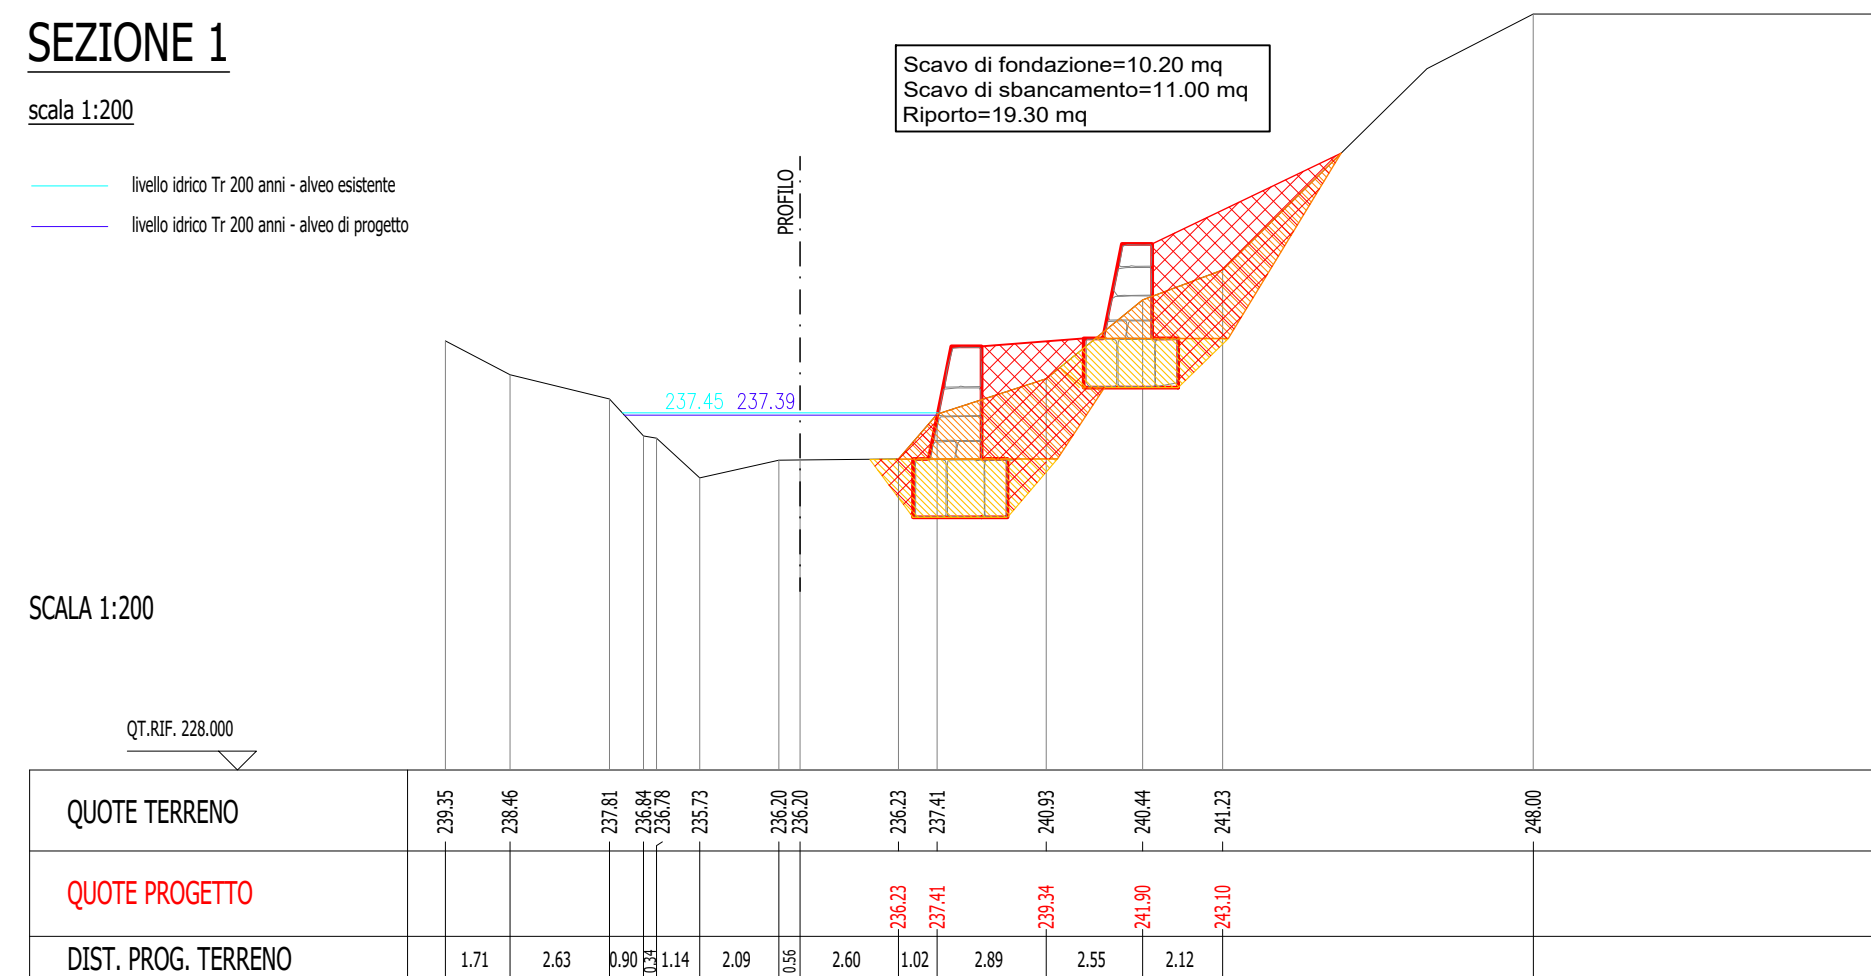


scala 1:200

SCALA 1:20

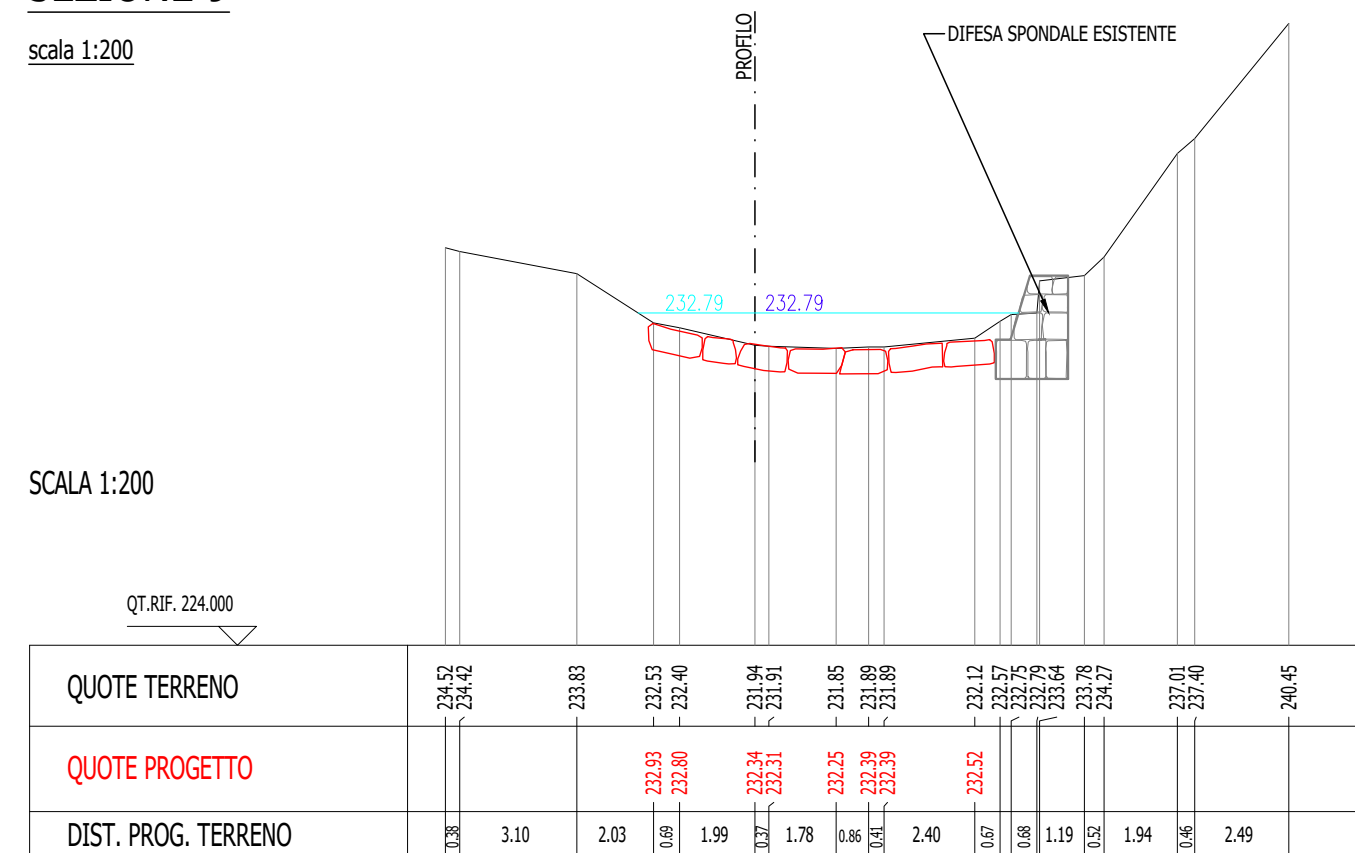


scala 1:200

SCALA 1:200

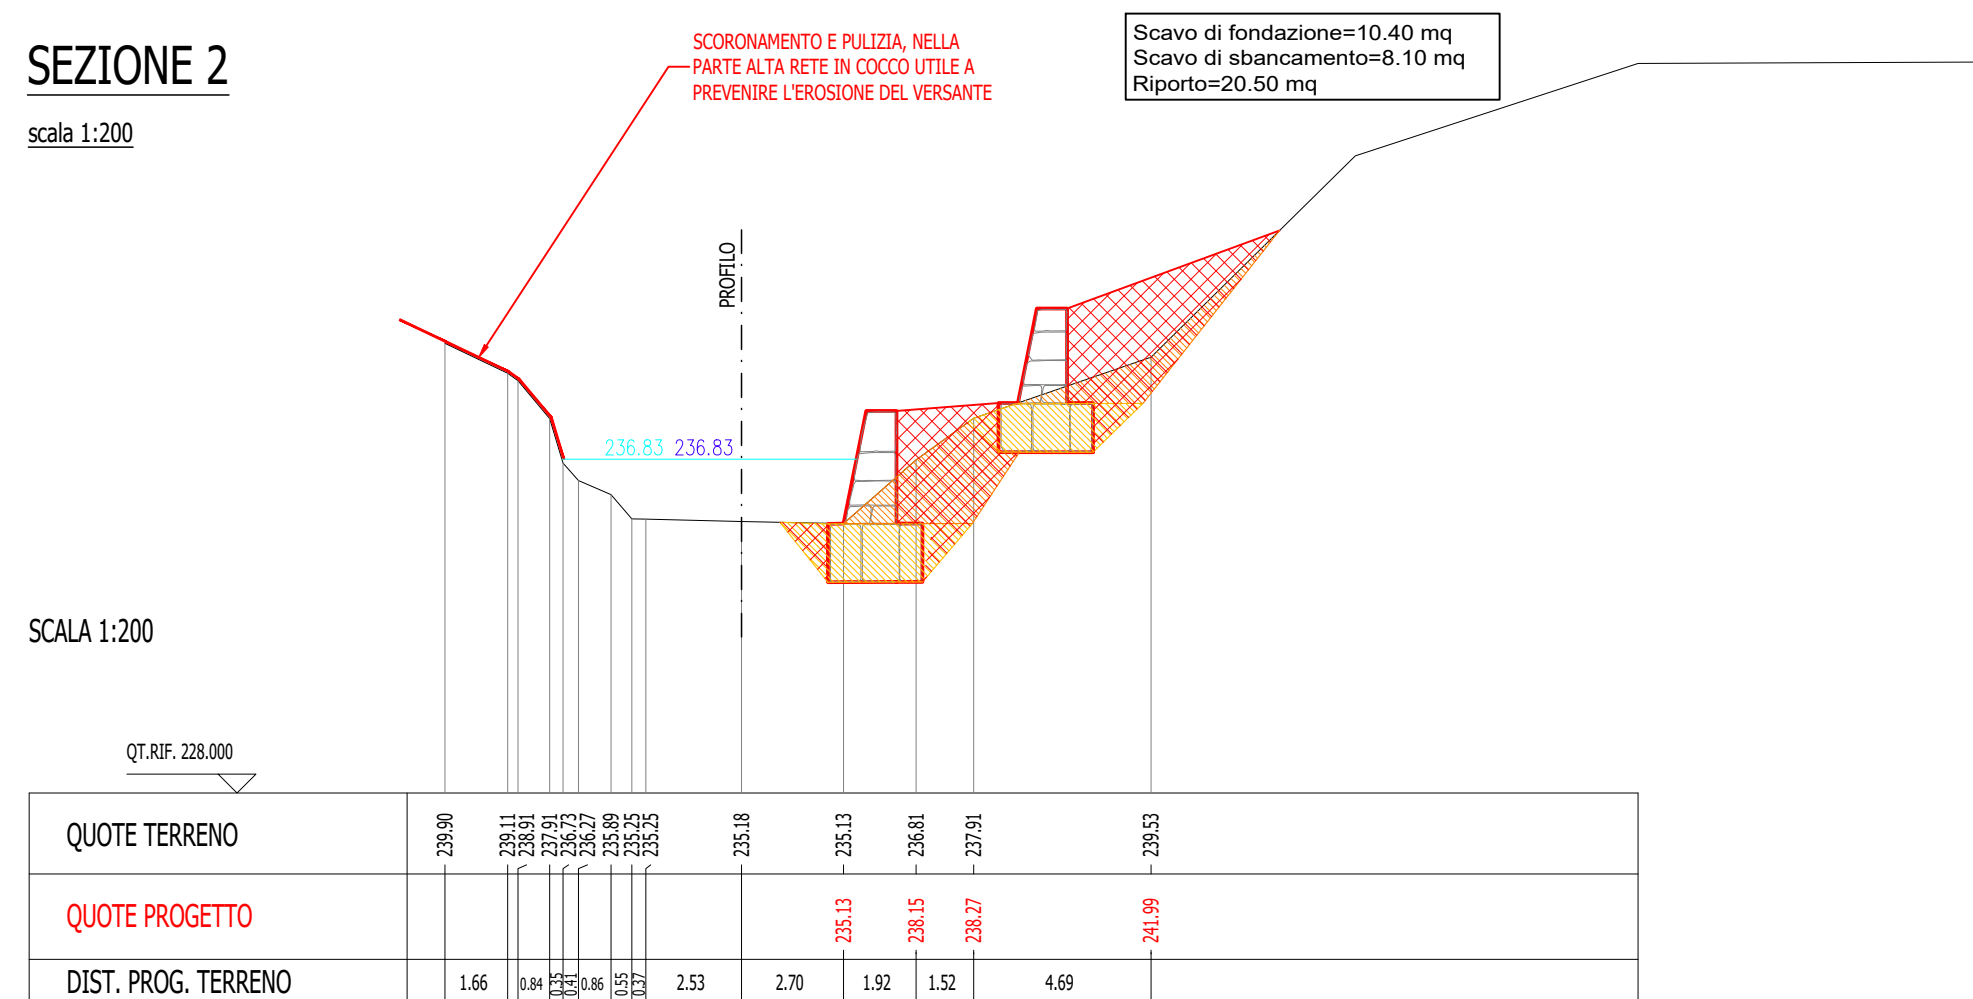


scala 1:200

SCALA 1:200

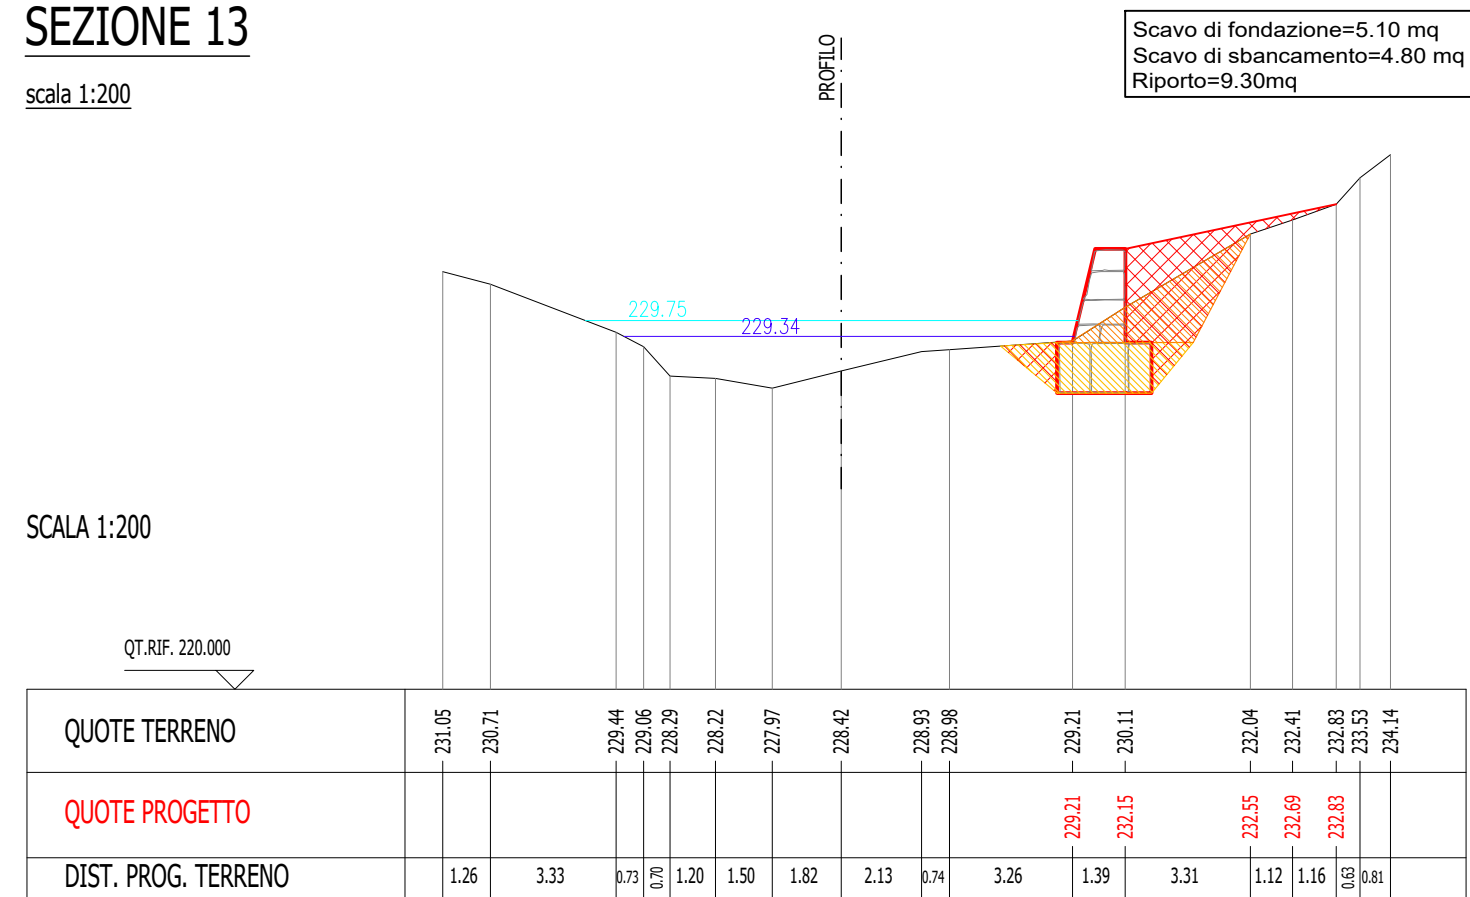


scala 1:200

SCALA 1:200

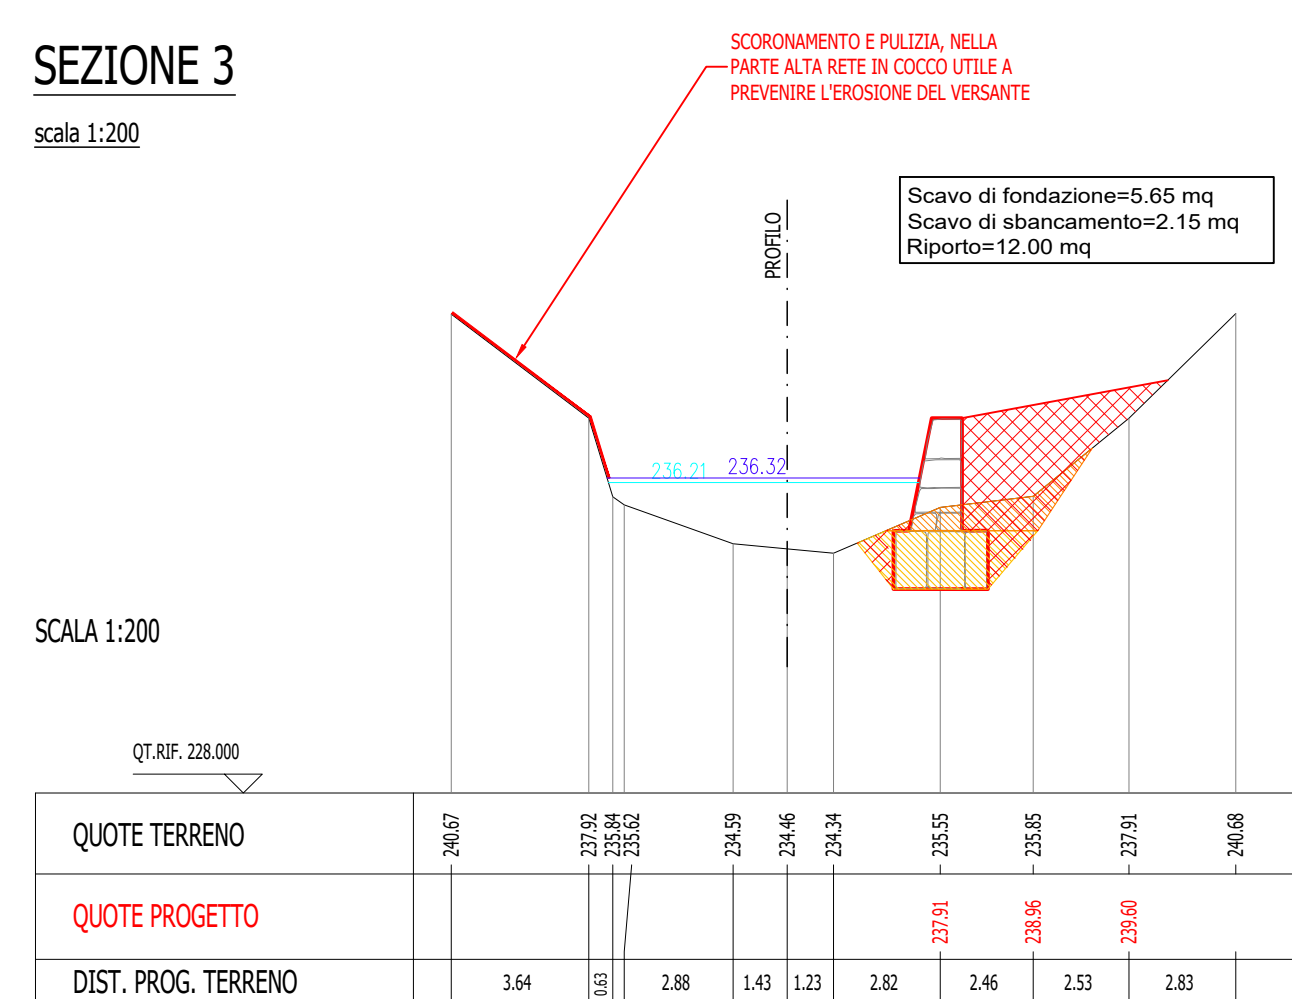

scala 1:200

SCALA 1:200

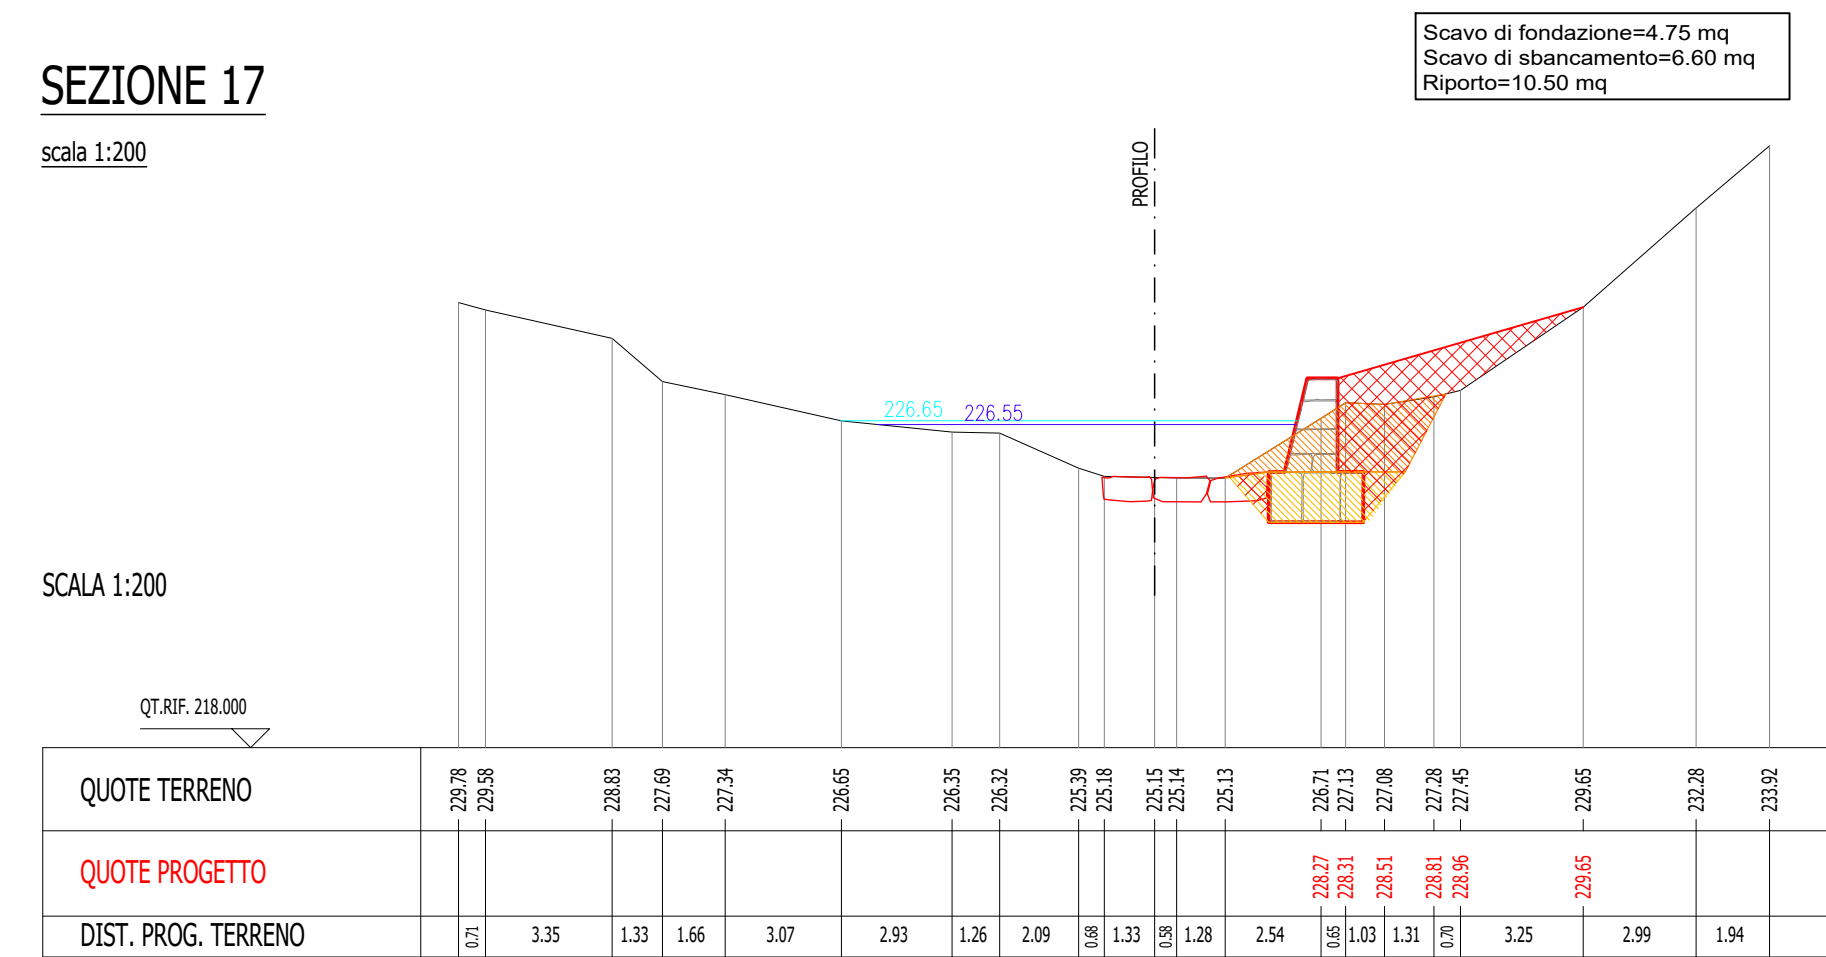

**REGIONE PIEMONTE**  
**COMUNE DI STRESA**  
(PROVINCIA DEL VERBANO CUSIO OSSOLA)

**REG. PIEMONTE - ORDINANZA COMMISSARIALE n°15/A18.000/710 del 30.03.2022**

**CUP: G65H20000450002**

**SISTEMAZIONE DEL TRATTO  
DEL TORRENTE RODDO  
A MONTE DELLA LINEA FERROVIARIA  
MILANO-DOMODOSSOLA**

## PROGETTO ESECUTIVO

## SEZIONI

	<b>Elaborato</b>
--	------------------

4

**scala 1:200**

**PROFESSIONISTA INCARICATO**  
**dott. ing. Gabriele Priotto**  
GRAVELLONA TOCE (VB) - C.so Milano n°189  
tel. 0323962075 - fax 0323962076  
e-mail: lele@studiopriotto.com

Data: LUGLIO 2023