

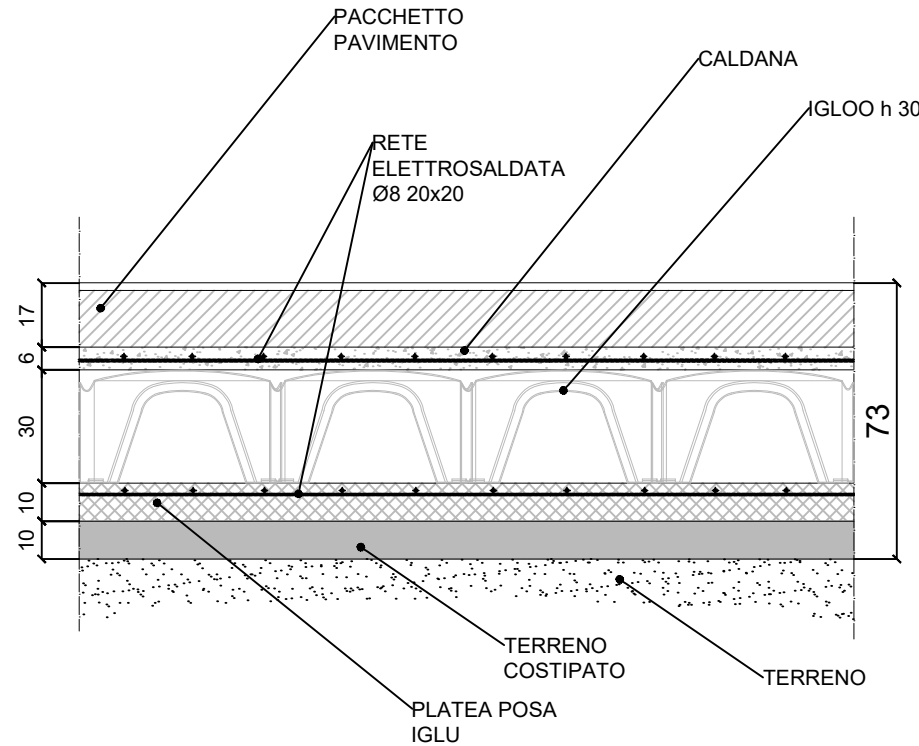


DETTAGLIO PAVIMENTAZIONE:

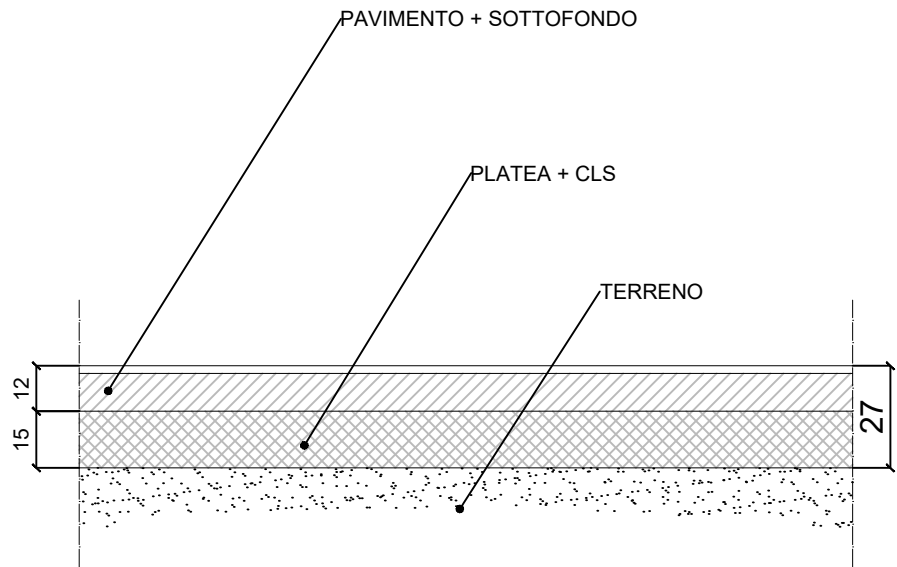


SCALA 1:20

DETTAGLIO SERVIZI IGIENICI BAMBINI:

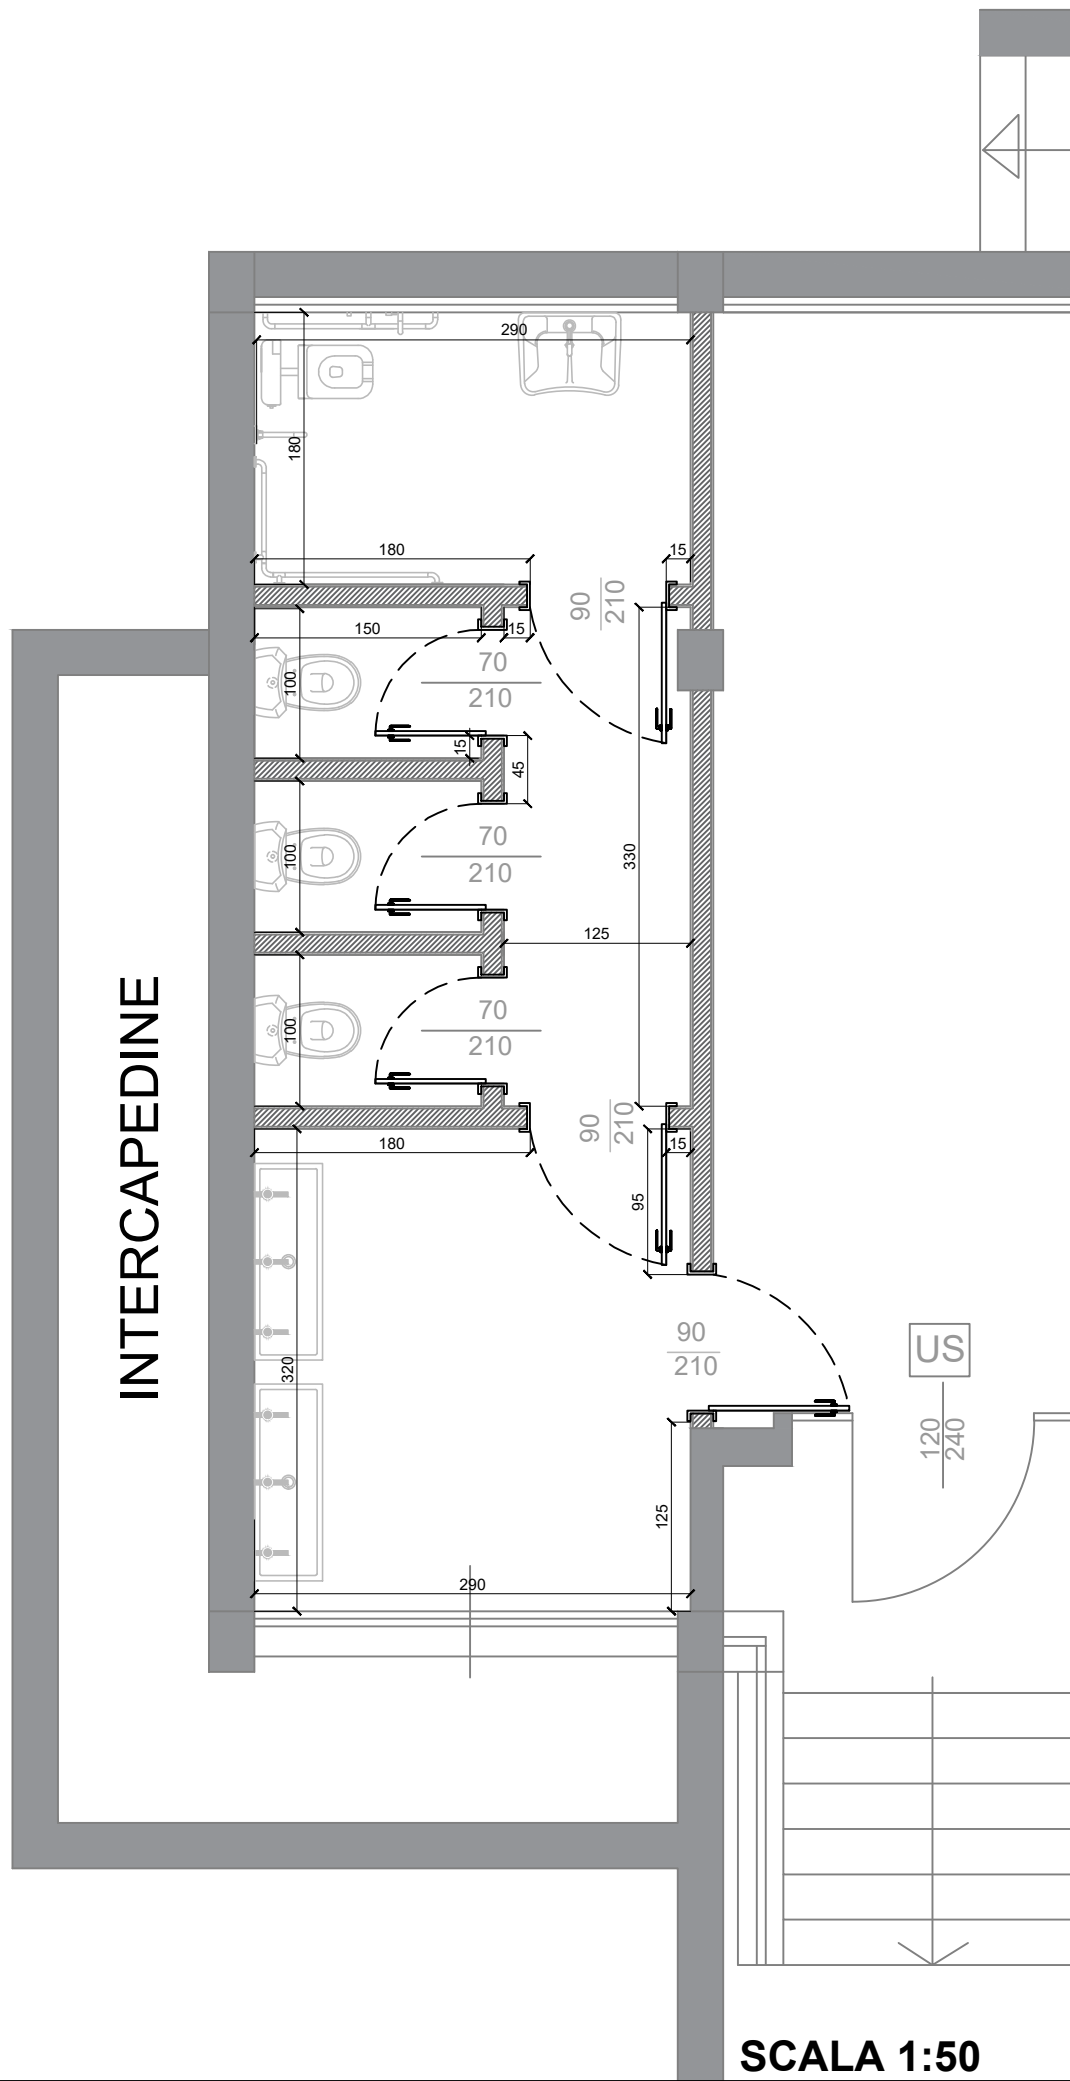

SCALA 1:50

DETTAGLIO SPOGLIATOI OPERATORI:

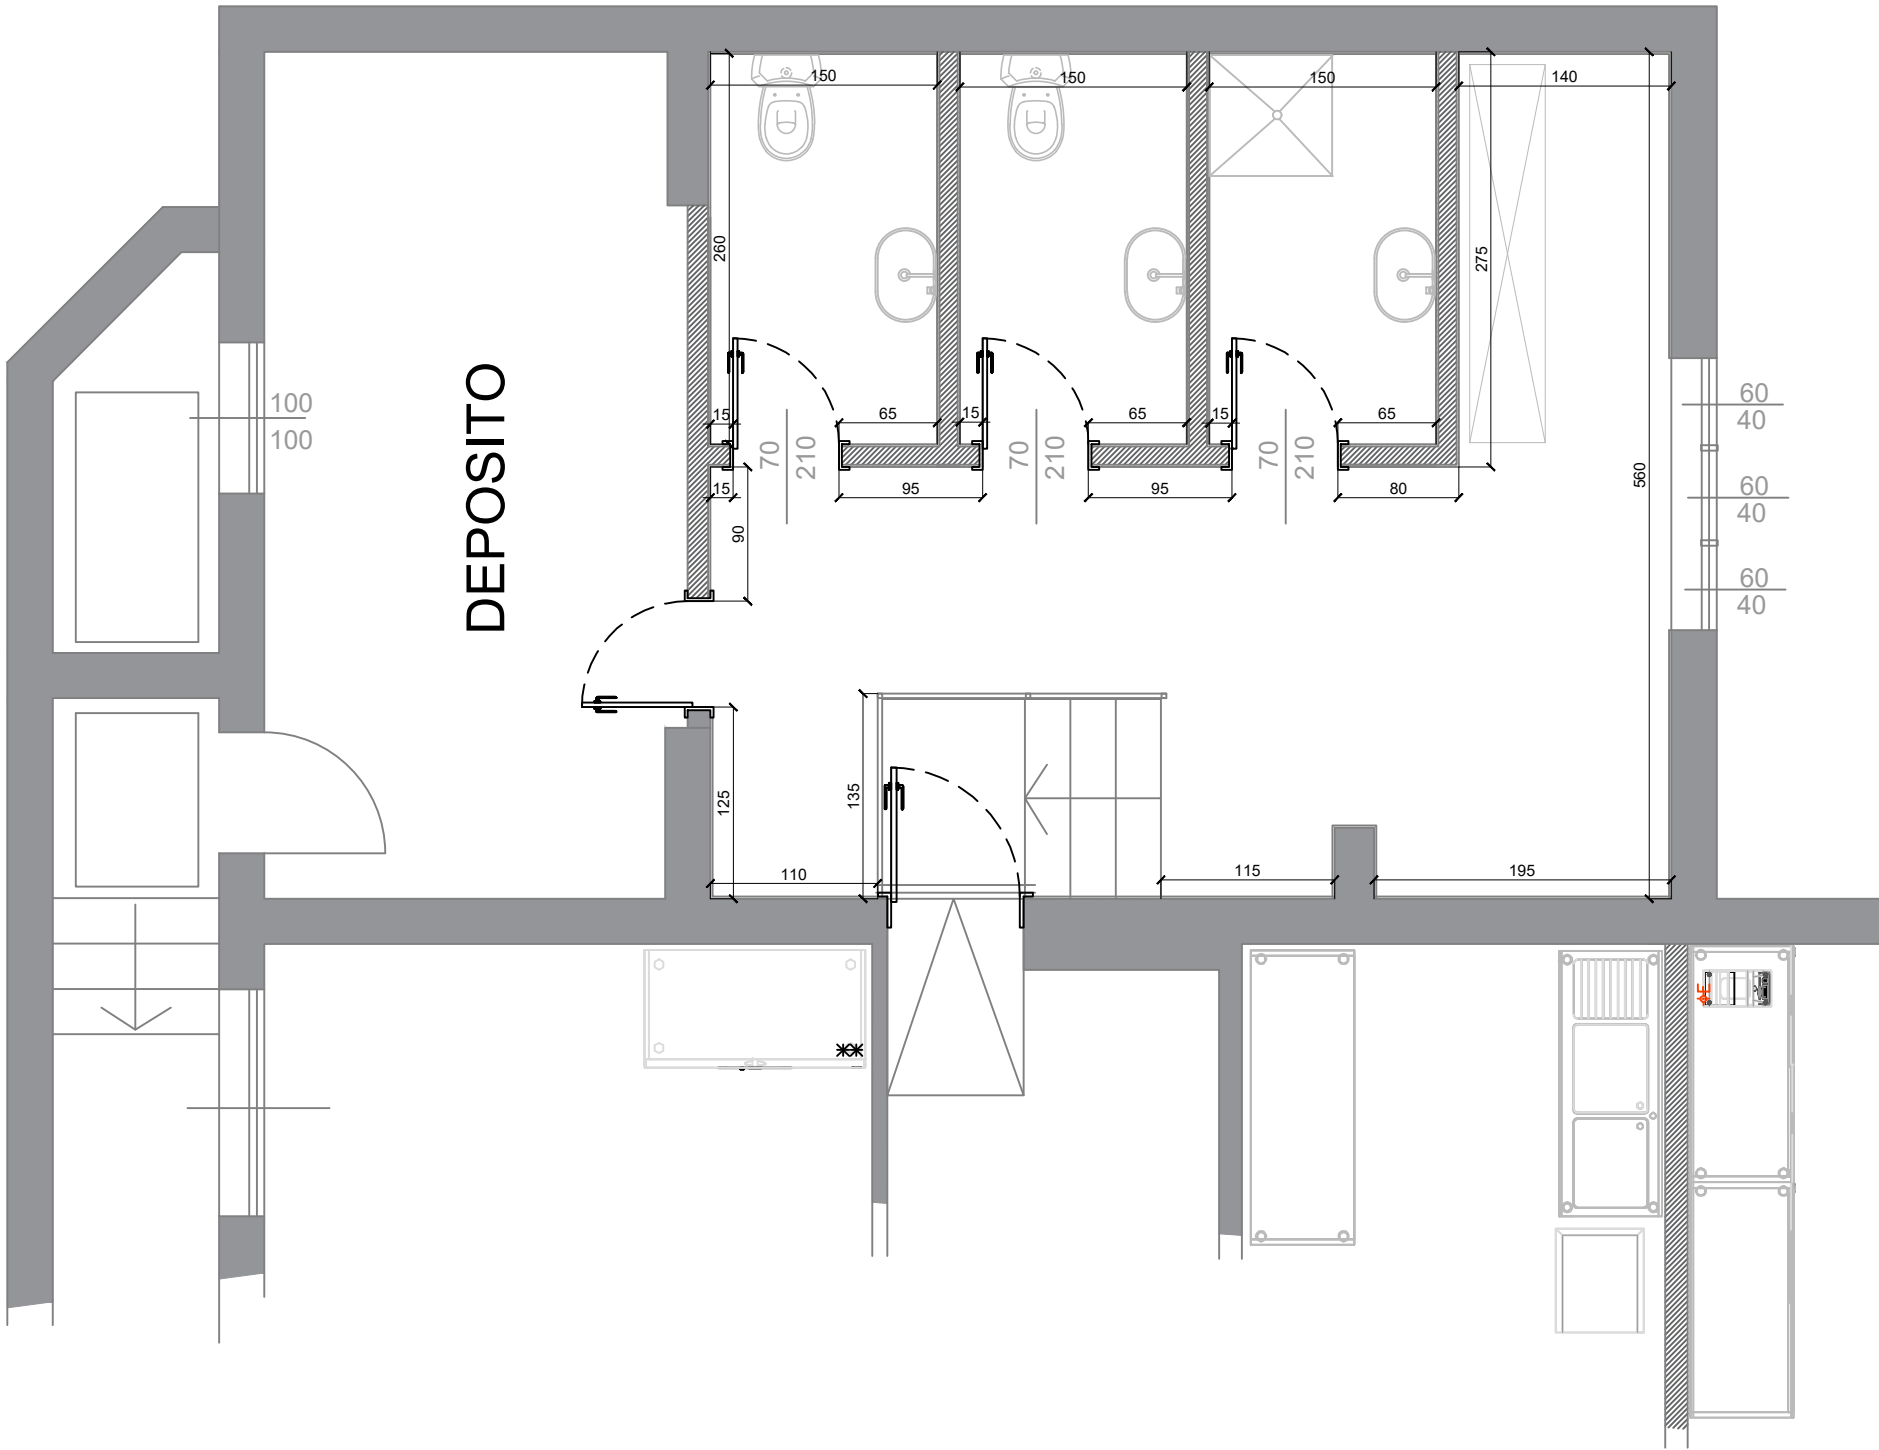

SCALA 1:50



COMUNE DI STRESA
CUP G67G22000040006



MENSA SCUOLA PRIMARIA VIA FOGAZZARO
RISANAMENTO E POTENZIAMENTO CAPIENZA

Committenza:

COMUNE DI STRESA

Progetto:

PROGETTO ESECUTIVO

Elaborato:

DETTAGLI COSTRUTTIVI

File name:Progetto scuola rebora PE.dwg

Scala 1:50-1:20

Progettazione:
FALCIOLA ARCH. GIOVANNA
n.250 Ordine Architetti Pianificatori,
Paesaggisti e Conservatori Novara e VCO
FALCIOLA ING. FRANCO
n.123 Ordine Ingegneri VCO
Via Bonomelli n°16
28845 DOMODOSSOLA (VB)
tel/fax 0324 249322
email: studiotecnicofalciola@gmail.com

Coordinamento Sicurezza:
ALMA Ingegneria srl
sede Operativa
Via Vittorio Veneto n°144
27010 Santa Cristina e Bissone (PV)
RIZZI ING. MARCO

Visti:

Tavola n°:

08

Data: SETTEMBRE 2023
Agg:

Committenza: