





PIANO SEMINTERRATO

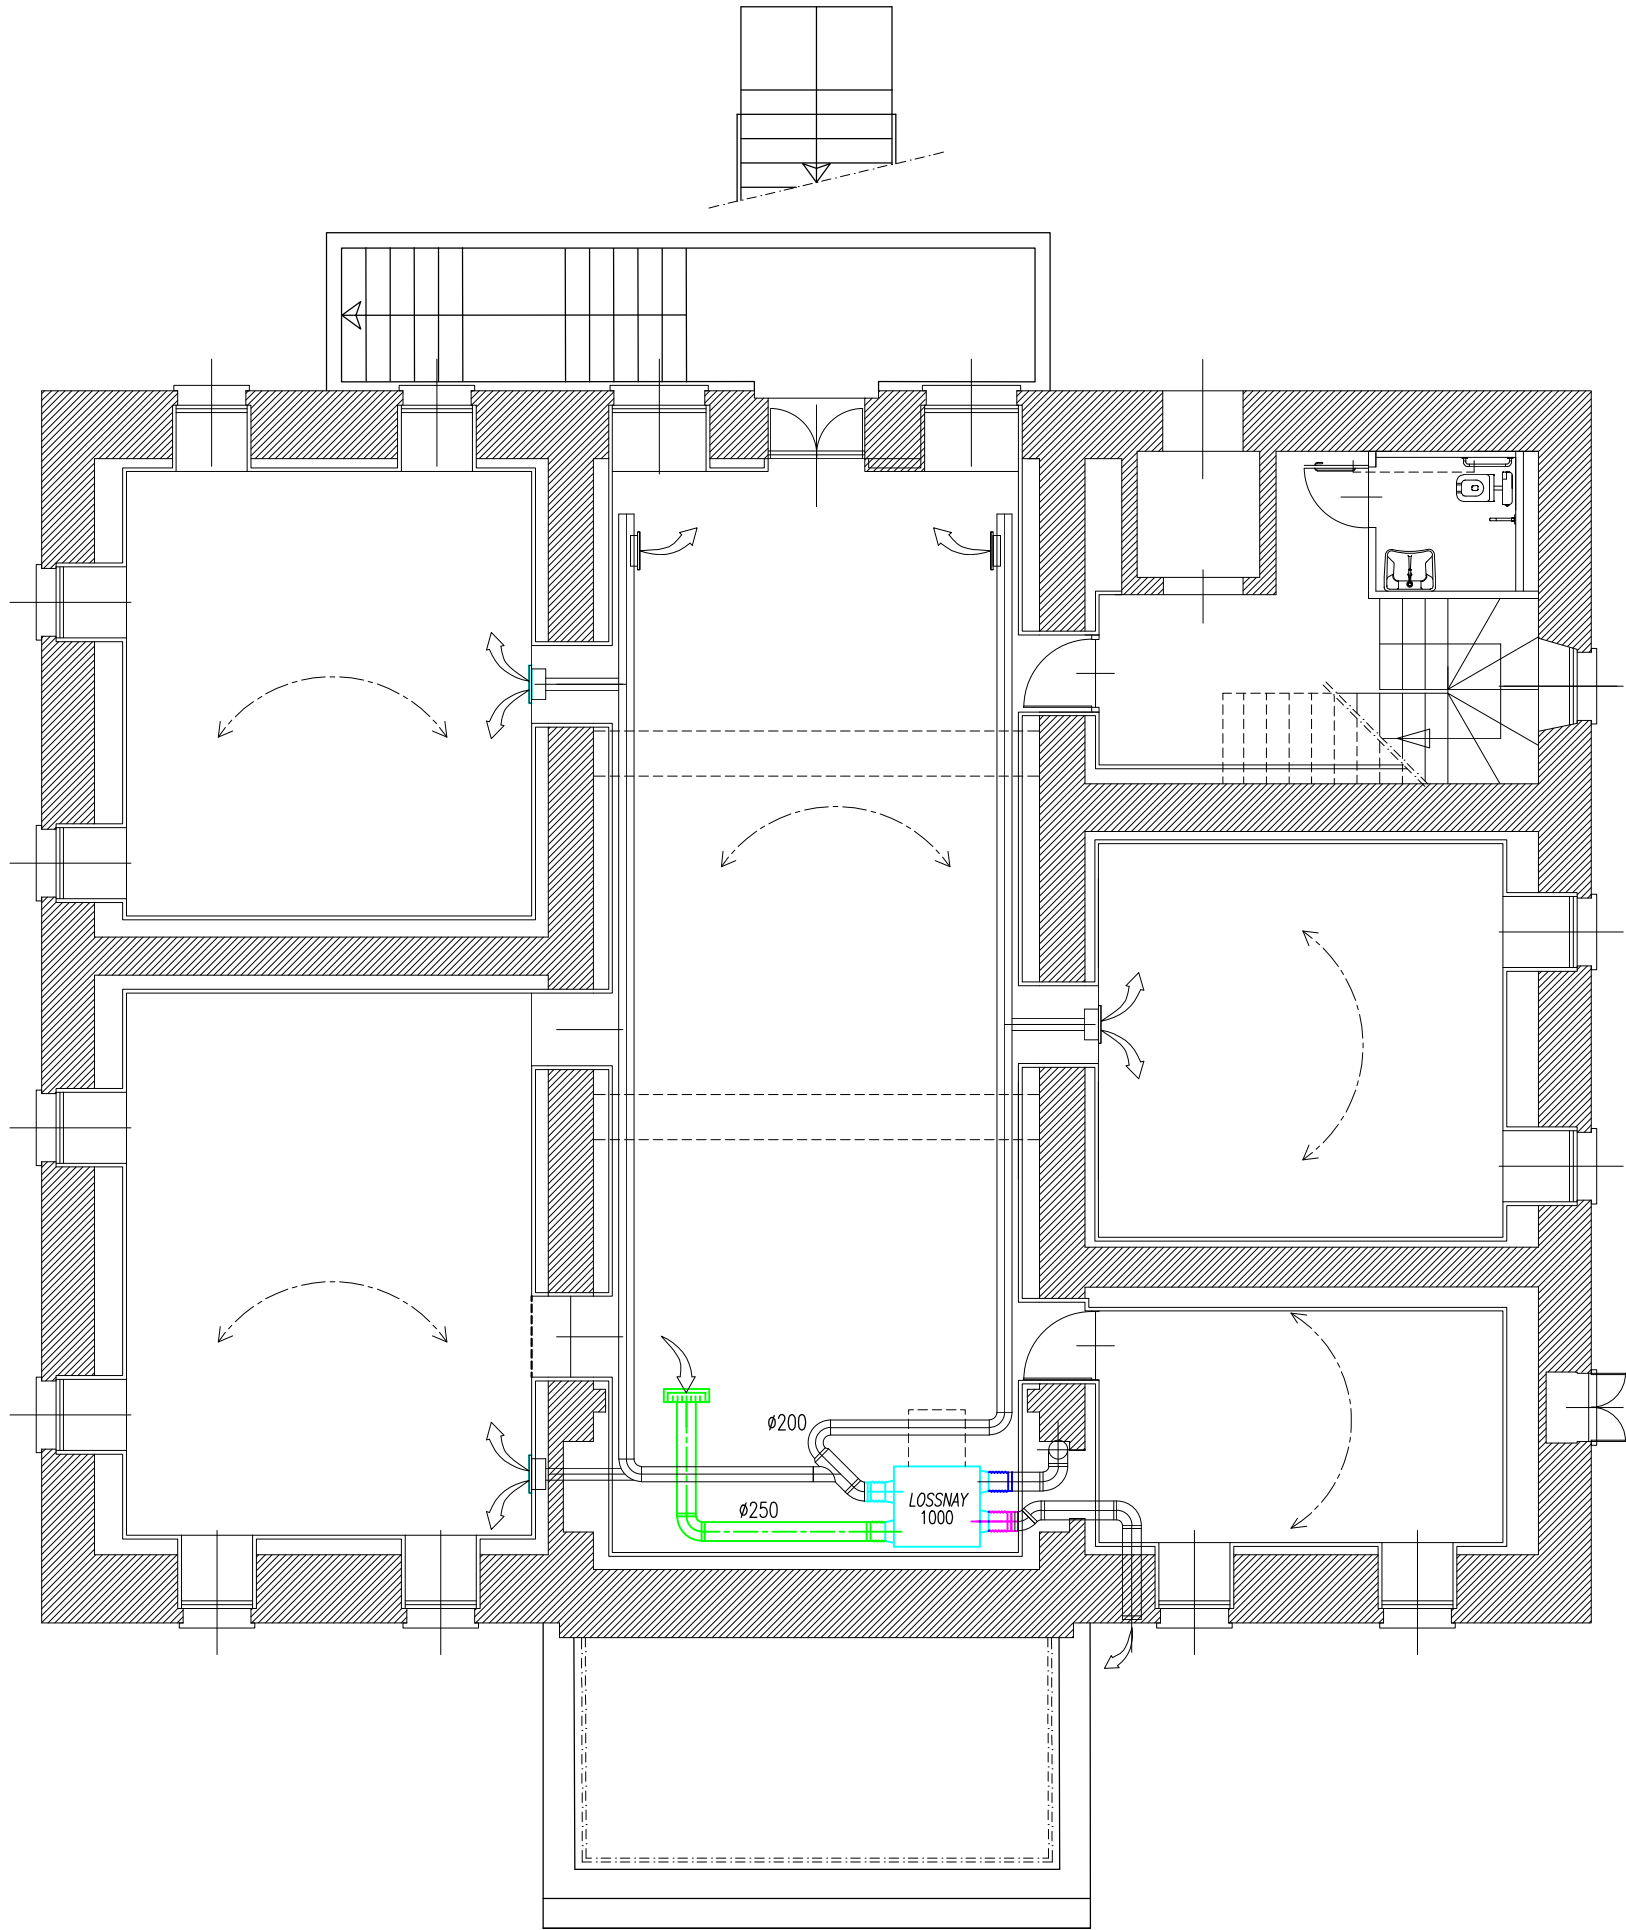

PIANO RIALZATO

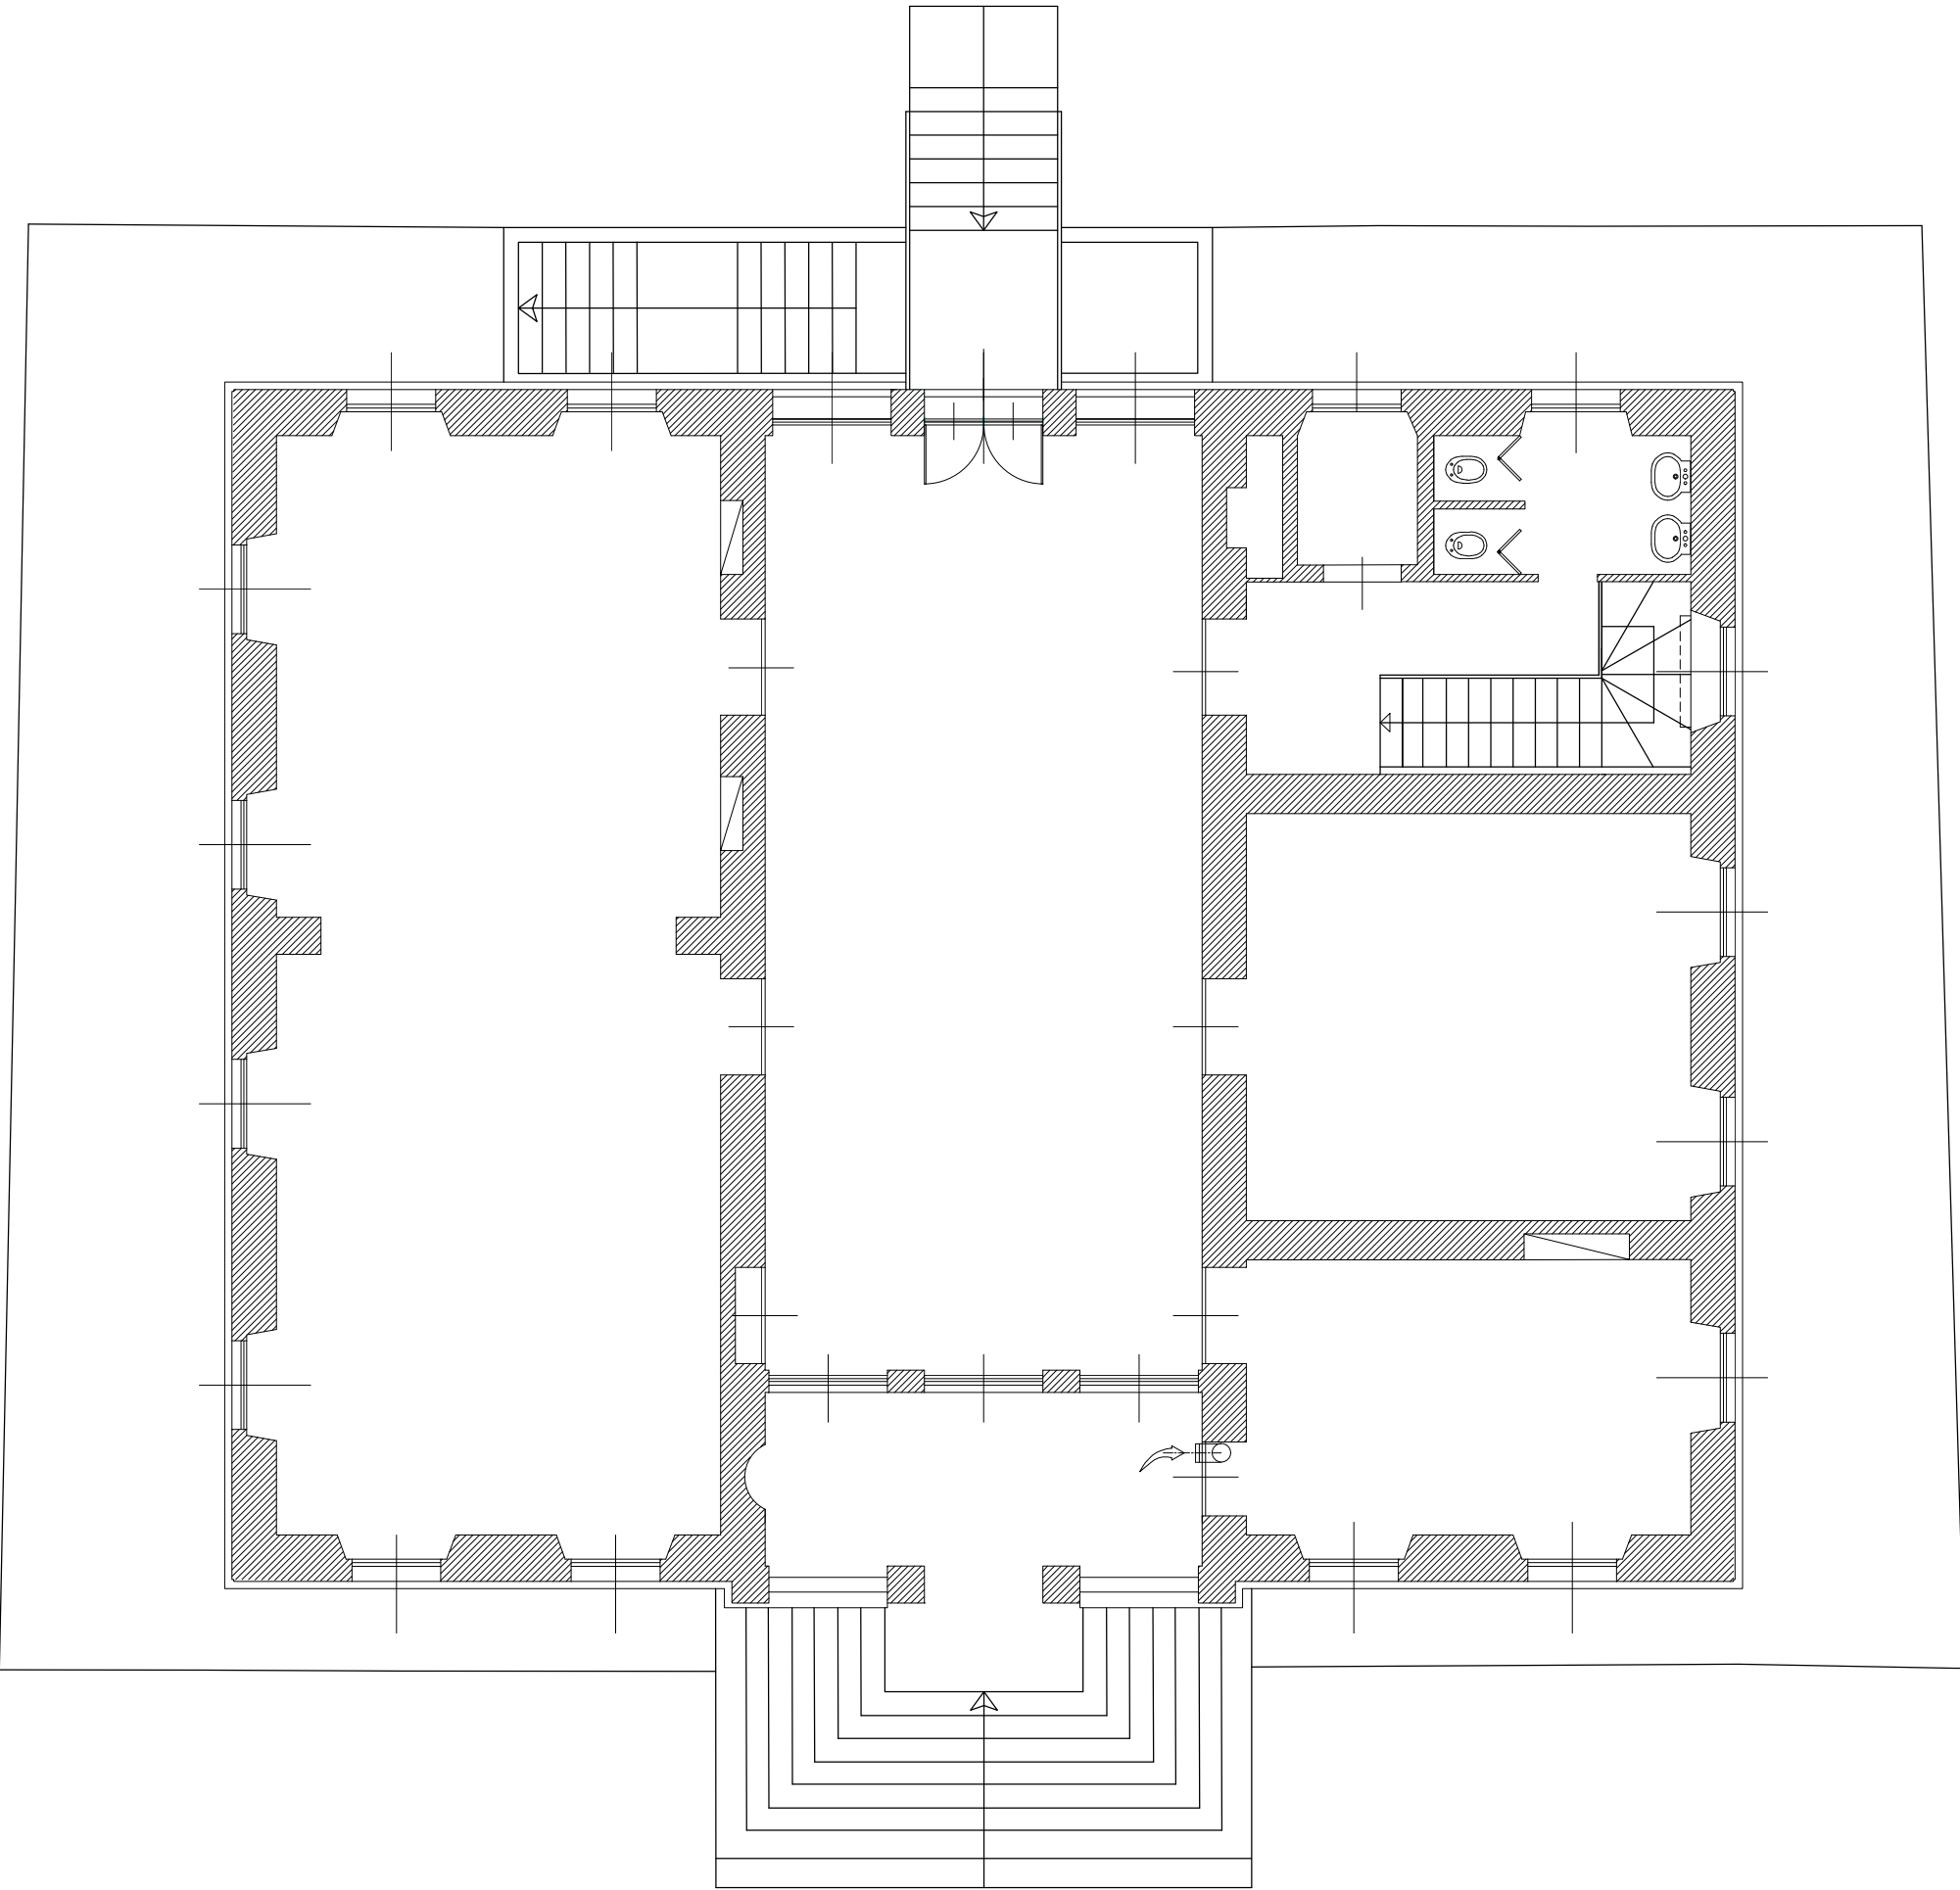

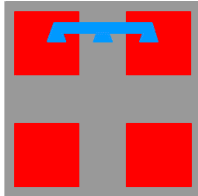

COMUNE DI STRESA

LAVORI DI RESTAURO PALAZZINA LIBERTY - LOTTO N°2
DI COMPLETAMENTO ED OPERE DI SISTEMAZIONE
RECINZIONE ED AREE ESTERNE - CUP G69I22001460004

Committenza:

Comune di STRESA

Progetto:

PROGETTO ESECUTIVO 2° LOTTO

Elaborato:

IMPIANTO RICAMBIO ARIA

File name: meccanici.dwg

Scala 1:100

Progettazione:

FALCIOLA ING. FRANCO
n.123 Ordine Ingegneri VCO
FALCIOLA ARCH. GIOVANNA
n.250 Ordine Architetti Pianificatori,
Paesaggisti e Conservatori Novara e VCO
Via Bonomelli n°16
28845 DOMODOSSOLA (VB)
tel/fax 0324 249322
email: studiotecnicofalciola@gmail.com

Progettazione impianti:

TORI PER. IND. MAURIZIO
n.59 Albo Periti Industriali VCO
Via Turati n°7
28845 DOMODOSSOLA (VB)
tel/fax 0324 240913
email: mautori@tin.it

Visti:

Tavola n°:

01MEC

Data: OTTOBRE 2023
Agg:

Committenza: