



SEZIONE A/A - STATO DI FATTO

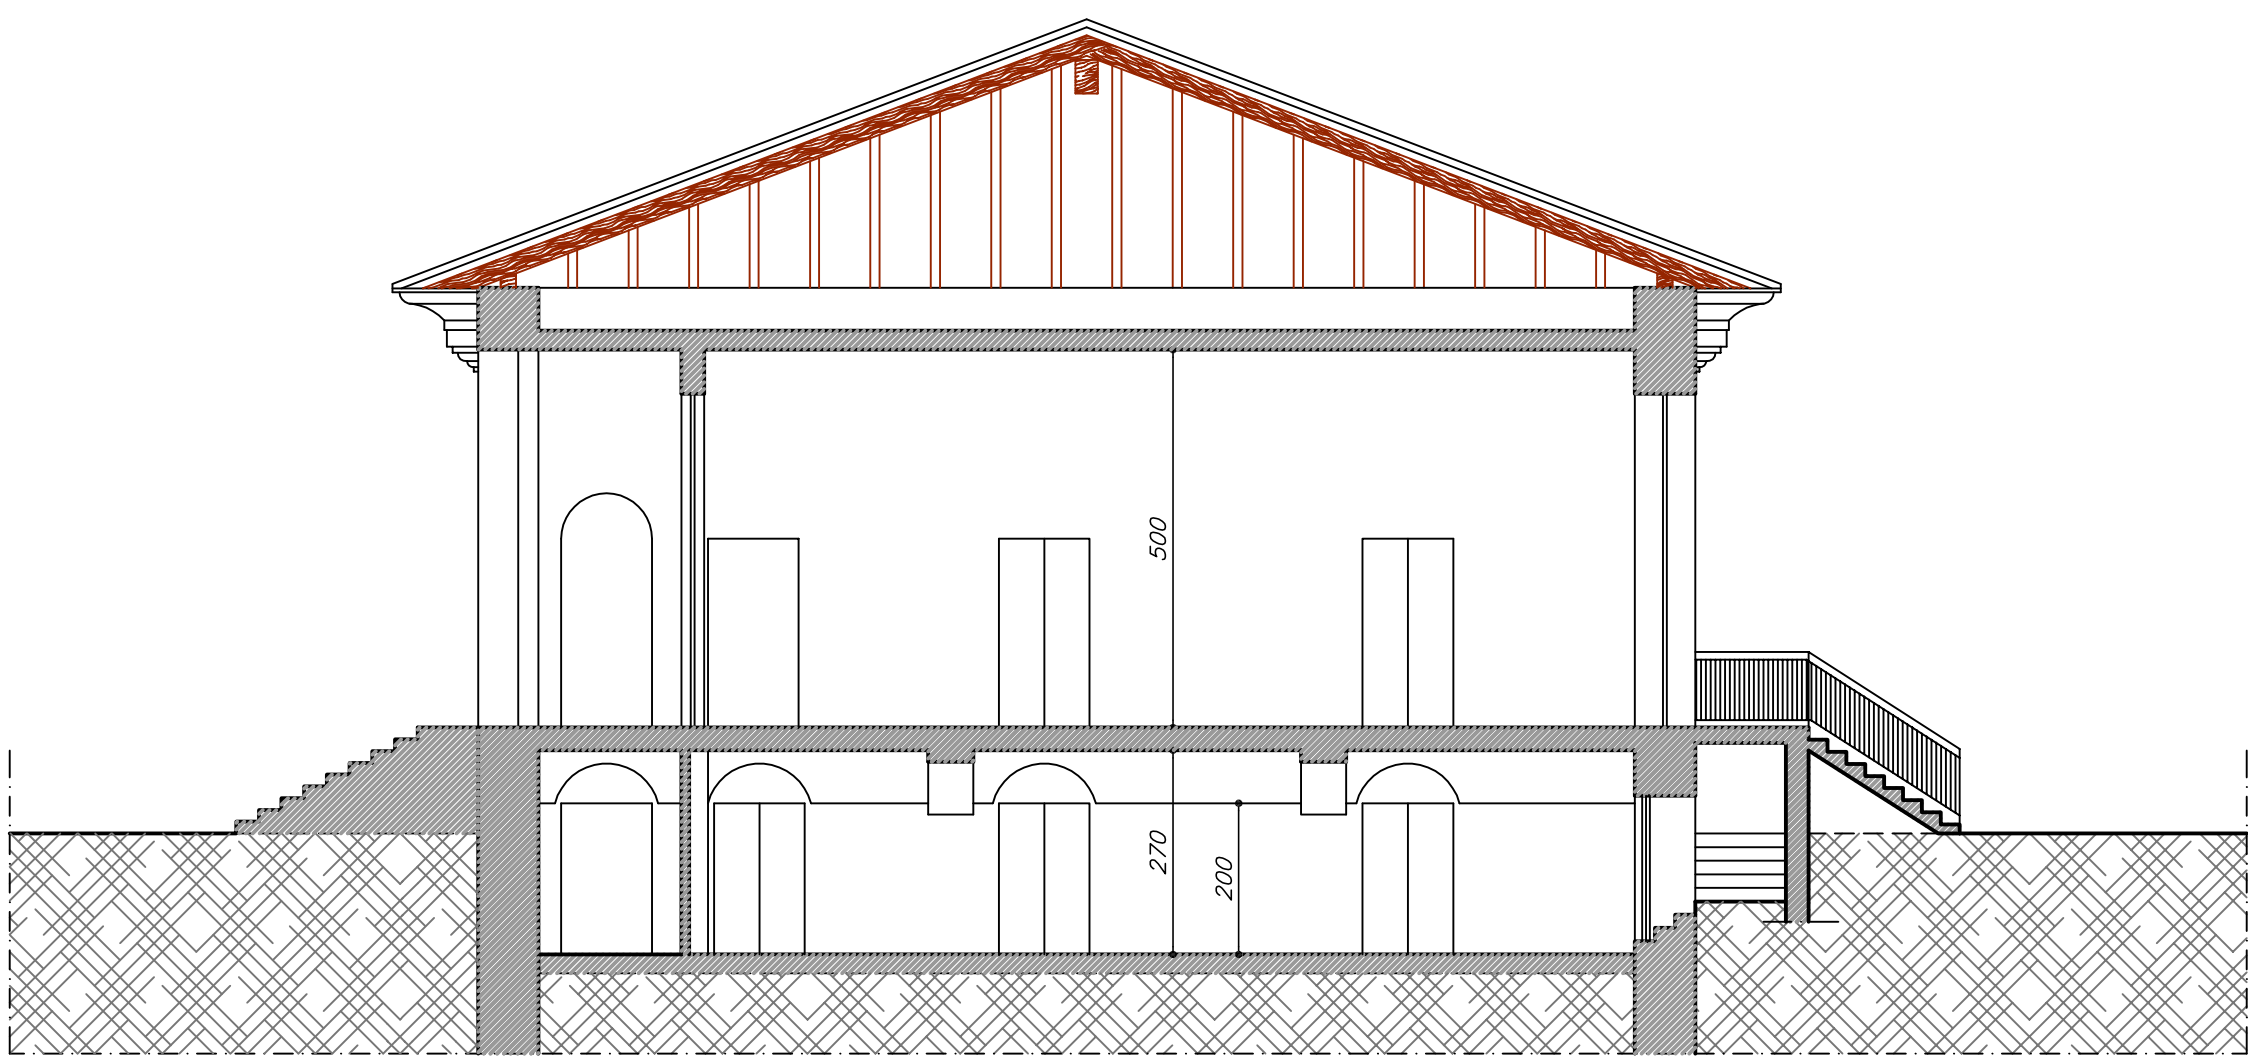


SEZIONE B/B - STATO DI FATTO





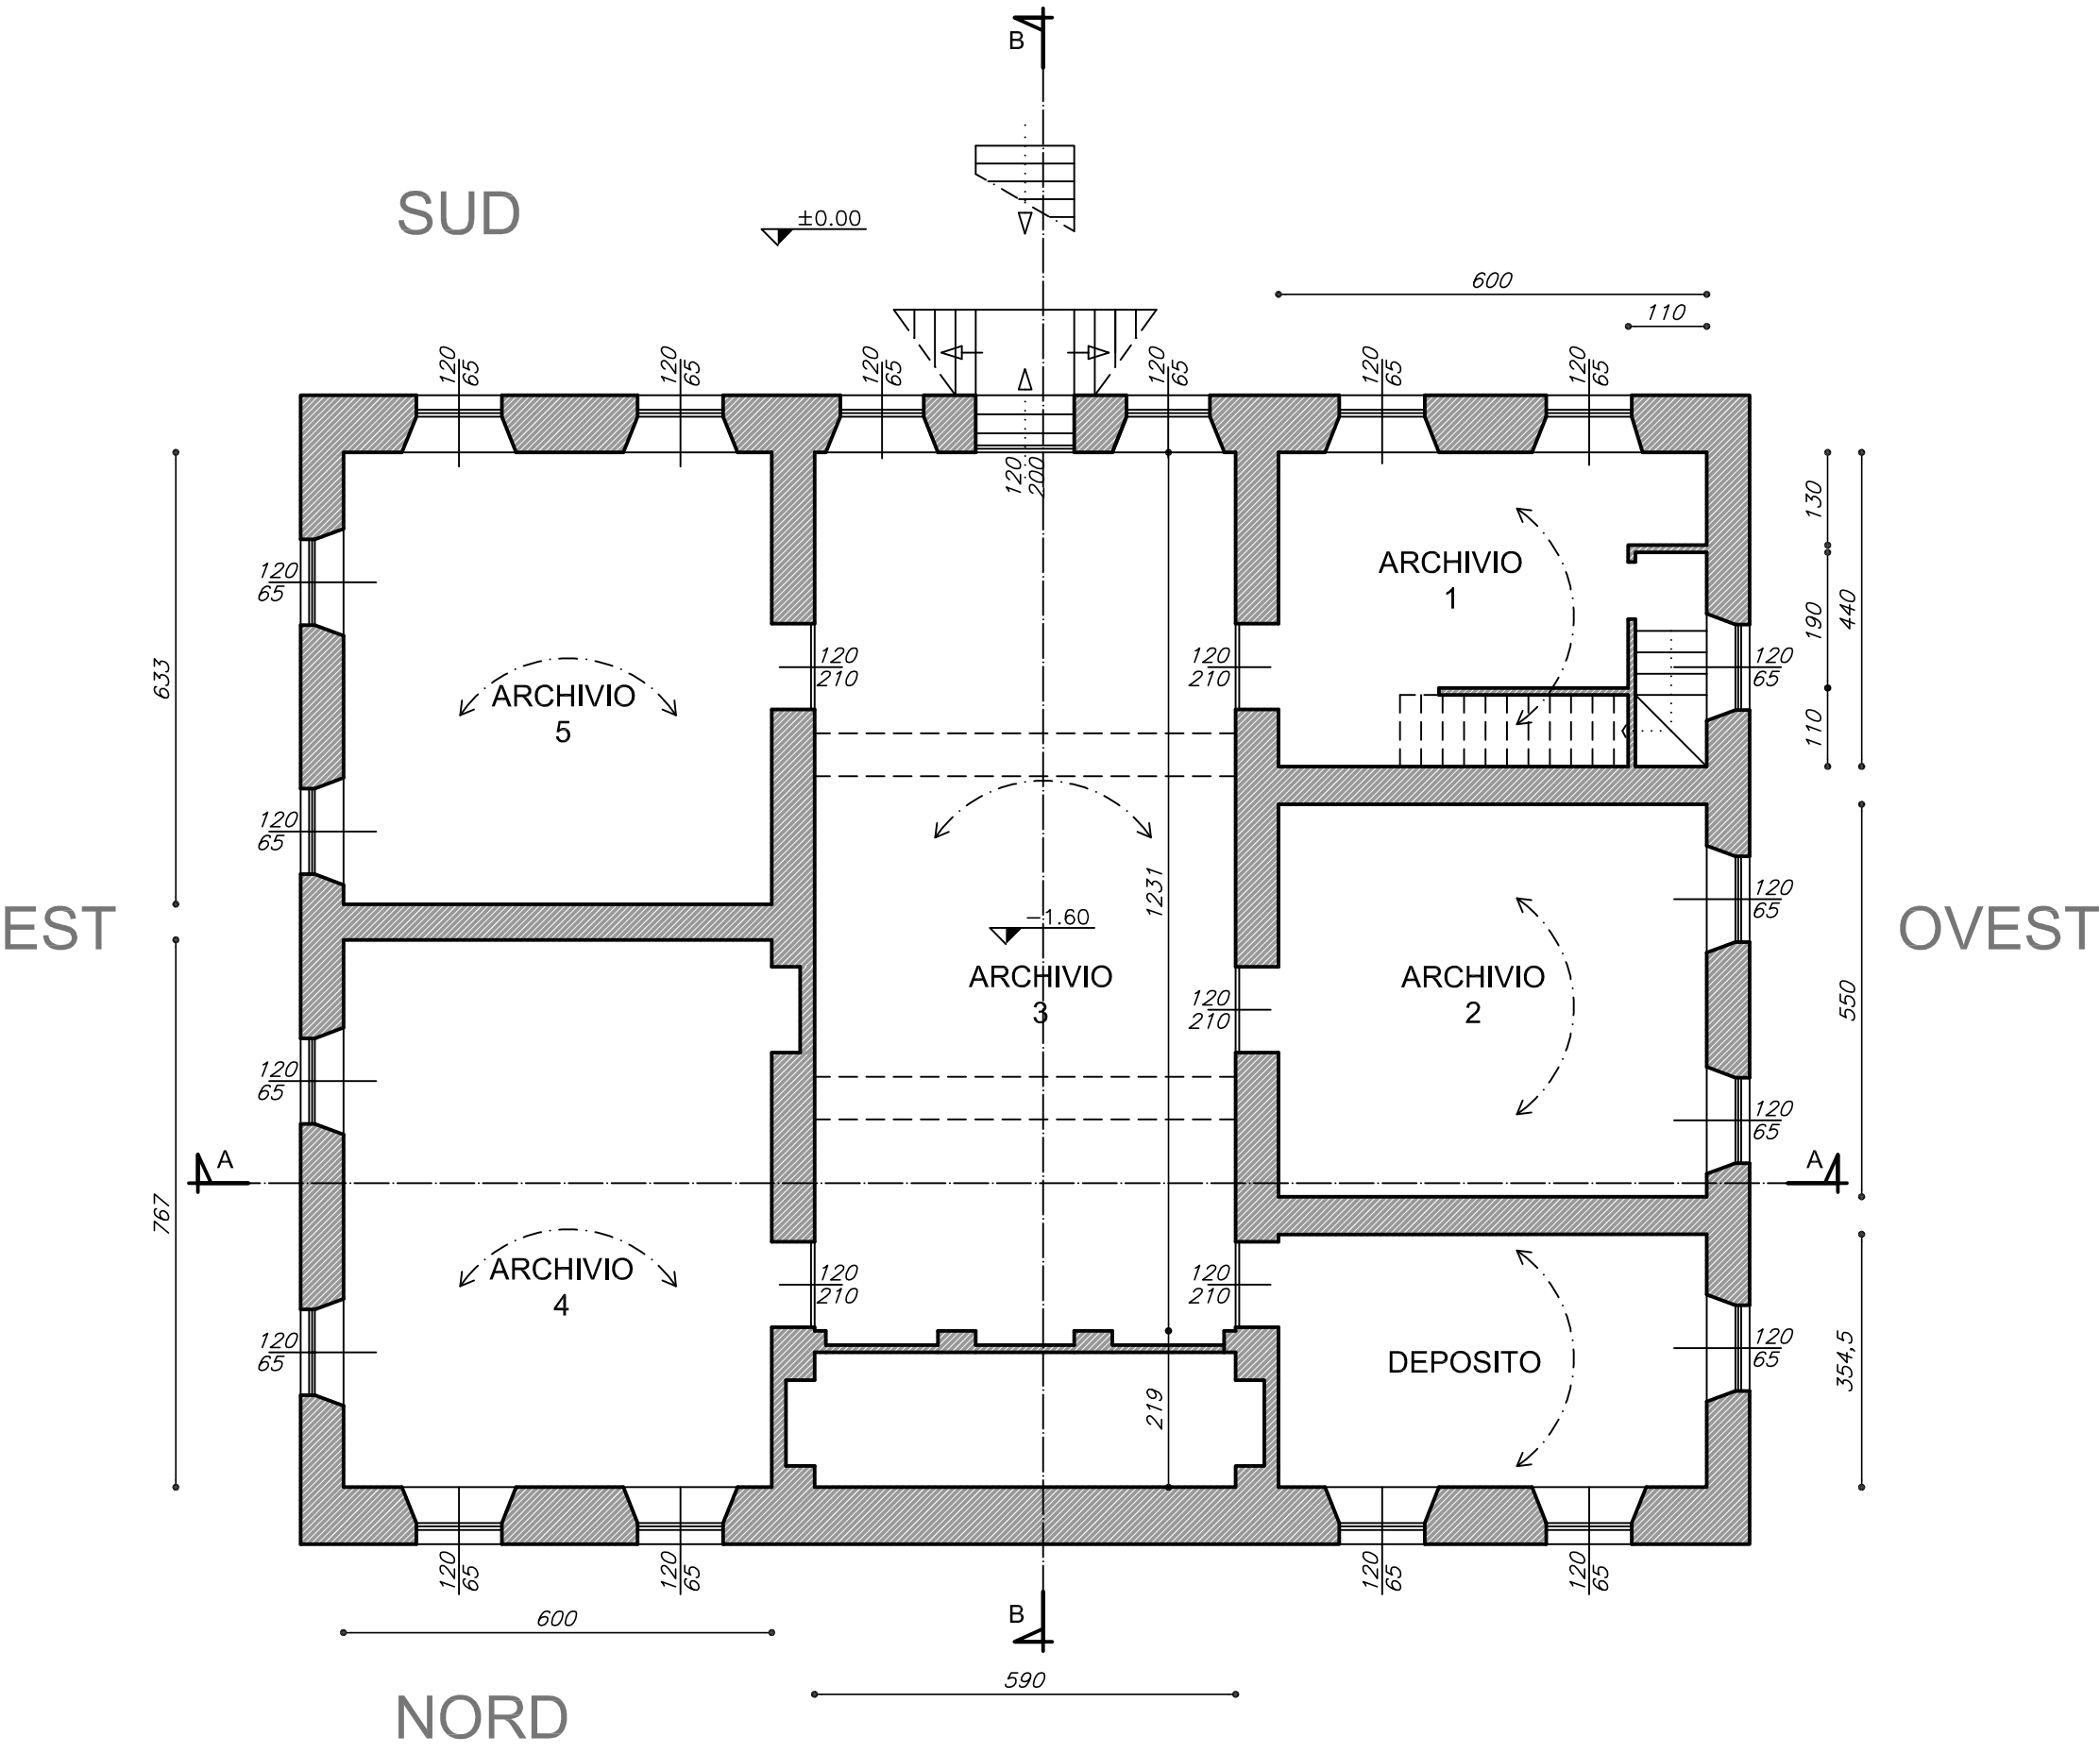
PIANO SEMINTERRATO - STATO DI FATTO

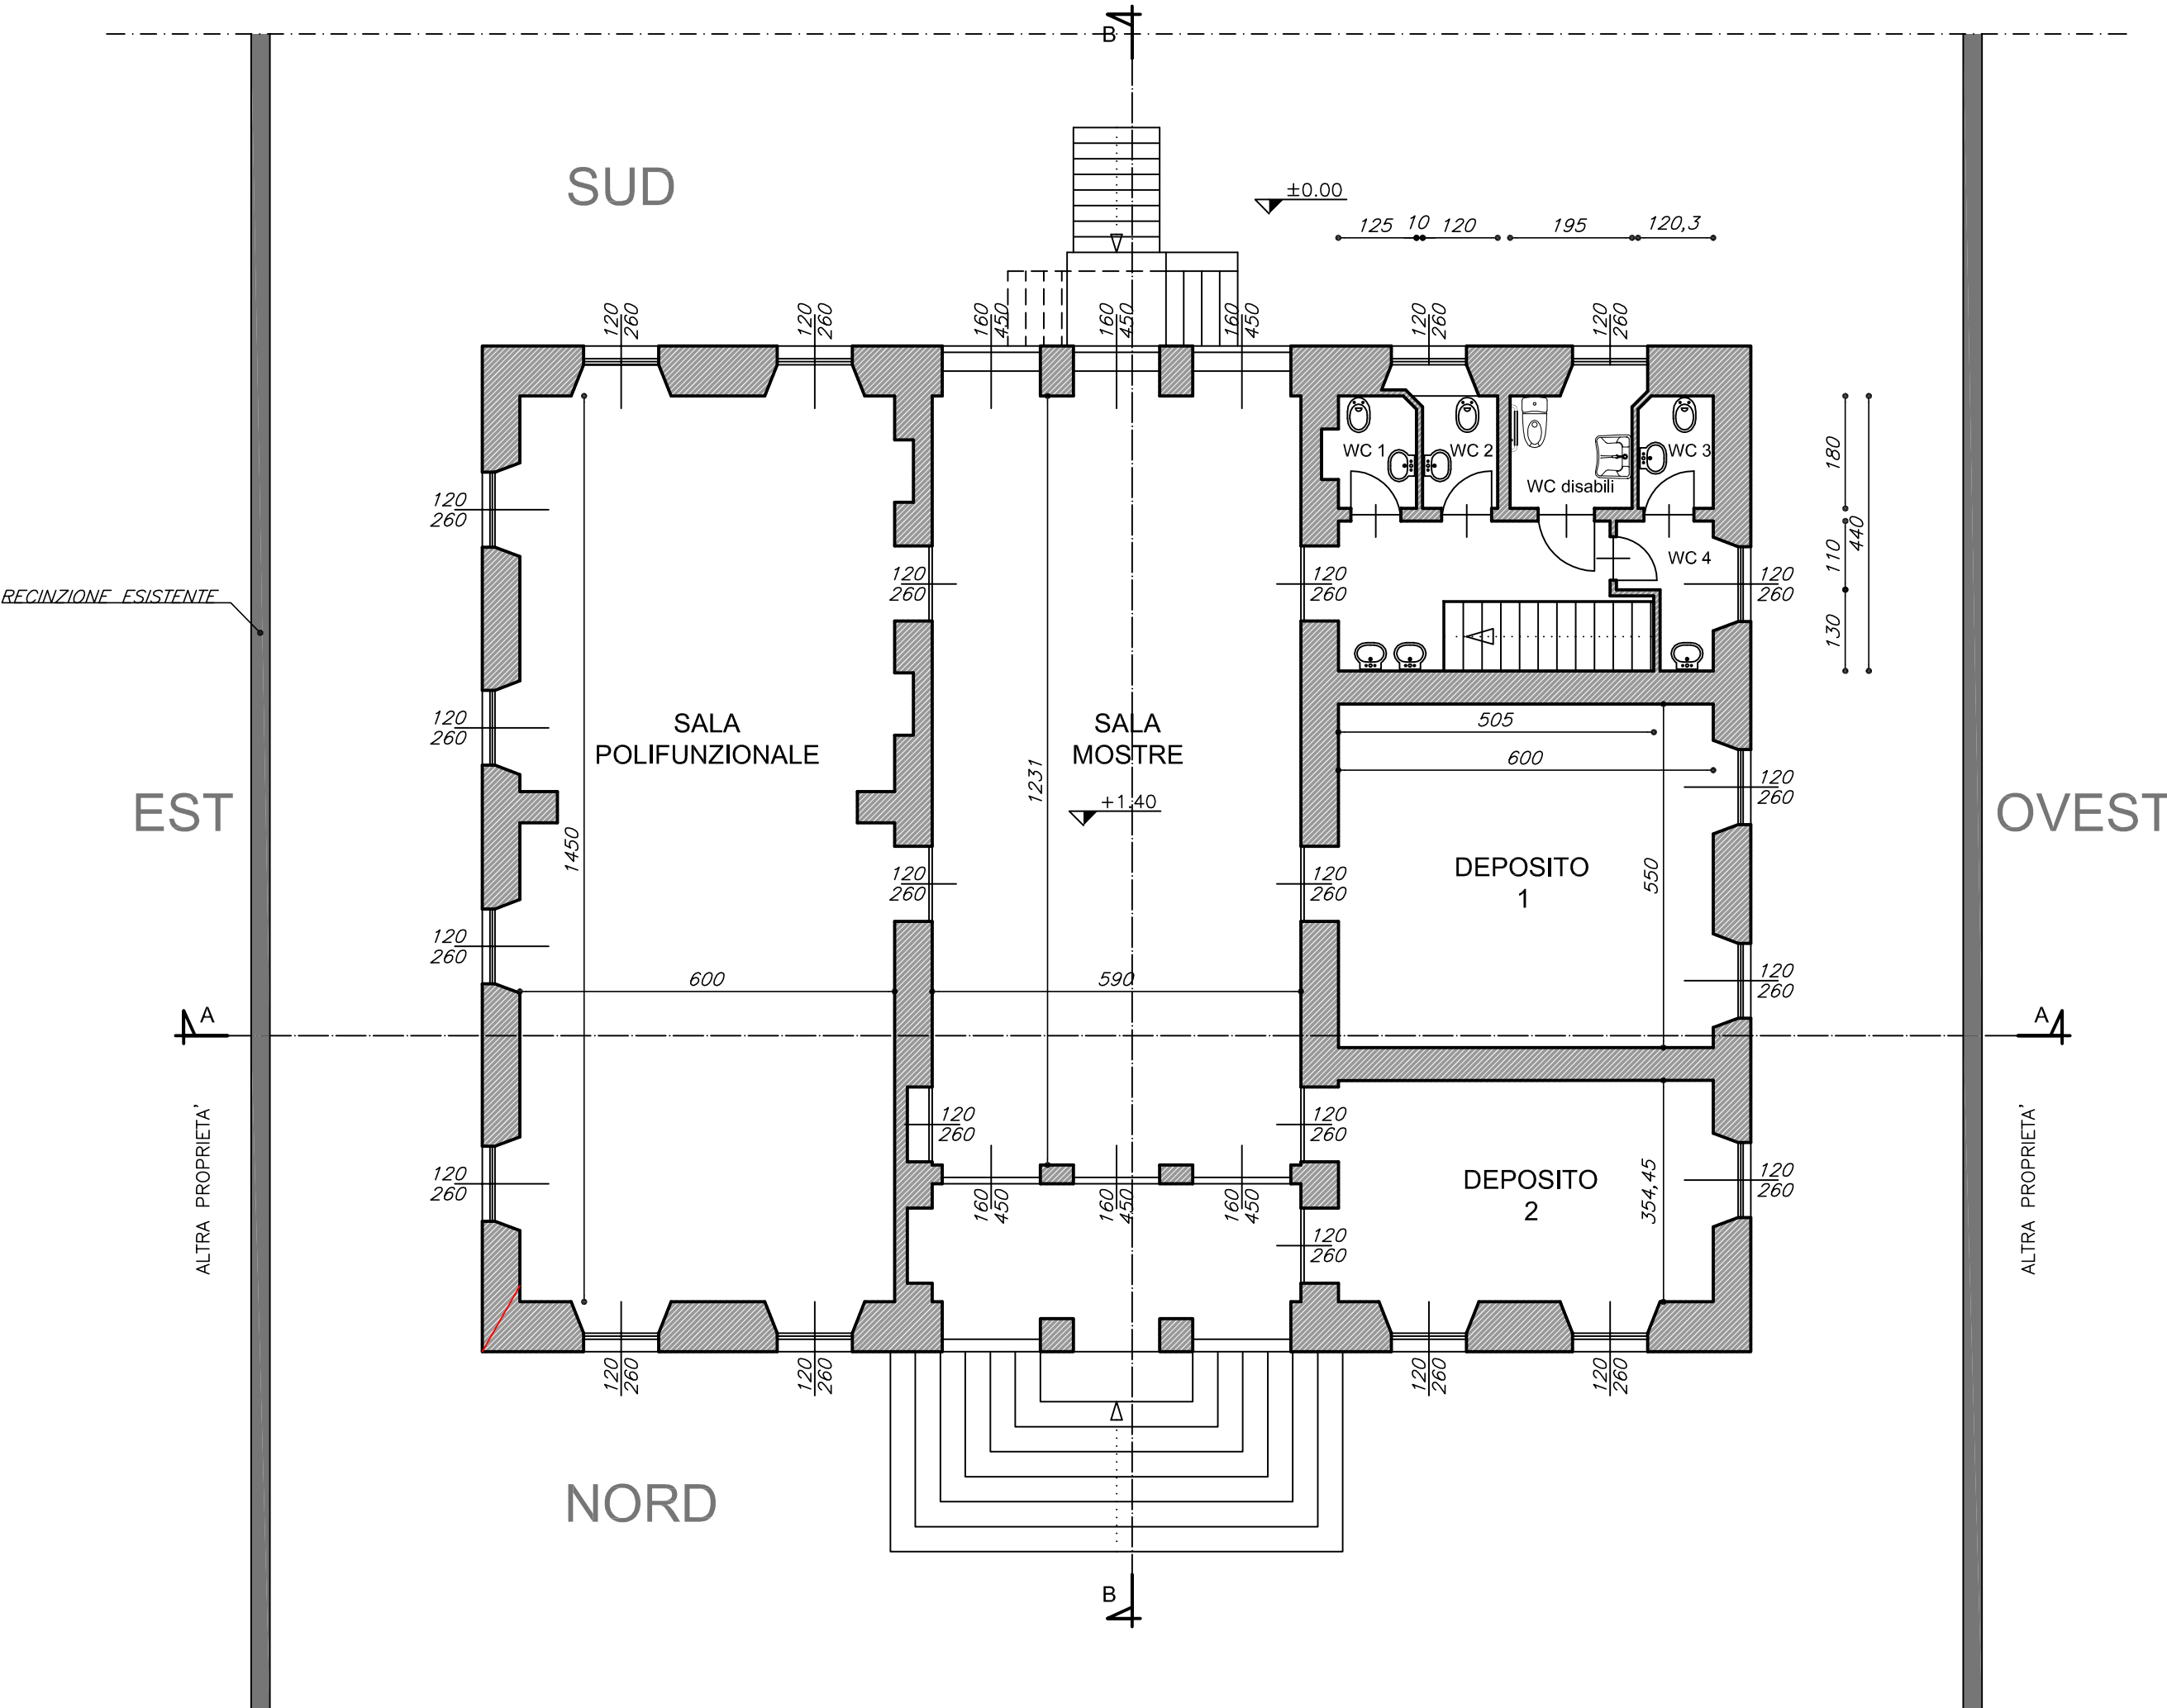

PIANO TERRA - STATO DI FATTO



 COMUNE DI STRESA	 REGIONE PIEMONTE	 PROVINCIA DEL V.C.O.		
<p>COMUNE DI STRESA</p> <p>PROGETTO RIFUNZIONALIZZAZIONE PALAZZINA "LIBERTY" AD USO BIBLIOTECA E CENTRO CULTURALE</p>				
<p>Committenza:</p> <p>Comune di STRESA</p>				
<p>Progetto:</p> <p>PROGETTO ESECUTIVO 1° LOTTO</p>				
<p>Elaborato:</p> <p>PIANTE E SEZIONI SITUAZIONE ESISTENTE</p>				
<p>File name: Progetto.dwg</p>				
<p>Progettazione:</p> <p>FALCIOLA ARCH. GIOVANNA n.250 Ordine Architetti Pianificatori, Paesaggisti e Conservatori Novara e VCO Via Bonomelli n°16 28845 DOMODOSSOLA (VB) tel/fax 0324 249322 email: studiotecnicofalciola@gmail.com</p>			<p>Visti:</p>	<p>Tavola n°:</p> <p>04</p> <p>Data: NOVEMBRE 2019 Agg:</p>
<p>FALCIOLA ING. FRANCO n.123 Ordine Ingegneri VCO Via Bonomelli n°16 28845 DOMODOSSOLA (VB) tel/fax 0324 249322 email: studiotecnicofalciola@gmail.com</p>				<p>Committenza:</p>