

REGIONE PIEMONTE
PROVINCIA DI VERBANIA
COMUNE DI STRESA

Progetto Esecutivo

RIPRISTINO E MESSA IN SICUREZZA DEL TERRITORIO A SEGUITO DI DANNI DERIVANTI DA ECCEZIONALI EVENTI METEREologici DEL RIO BERTA

STATO DI PROGETTO TRATTO 1

PLANIMETRIA E SEZIONI


Data: Agosto 2019
Scala 1:100 - 1:200
Elaborato: TAV. 4A

PROGETTISTI:

Dott. Ing. Andrea Isoli
Corso Cobianchi n° 33 - 28921 Verbania (VB)
Tel./Fax 0323.515969 - e-mail: andiso70@yahoo.it
P.IVA 01712350030
Albo degli Ingegneri Provincia del V.C.O. n.212

Dott. Ing. ANDREA ISOLI
ALBO INGEGNERI PROV.VCO
N° 212

Dott. Geol. Massimiliano Coretta
Corso Cobianchi n° 33 - 28921 Verbania (VB)
Tel./Fax 0323.515969 - e-mail: maxcoretta@iscall.it
P.IVA 01949270035
Albo dei Geologi della Regione Piemonte n.599

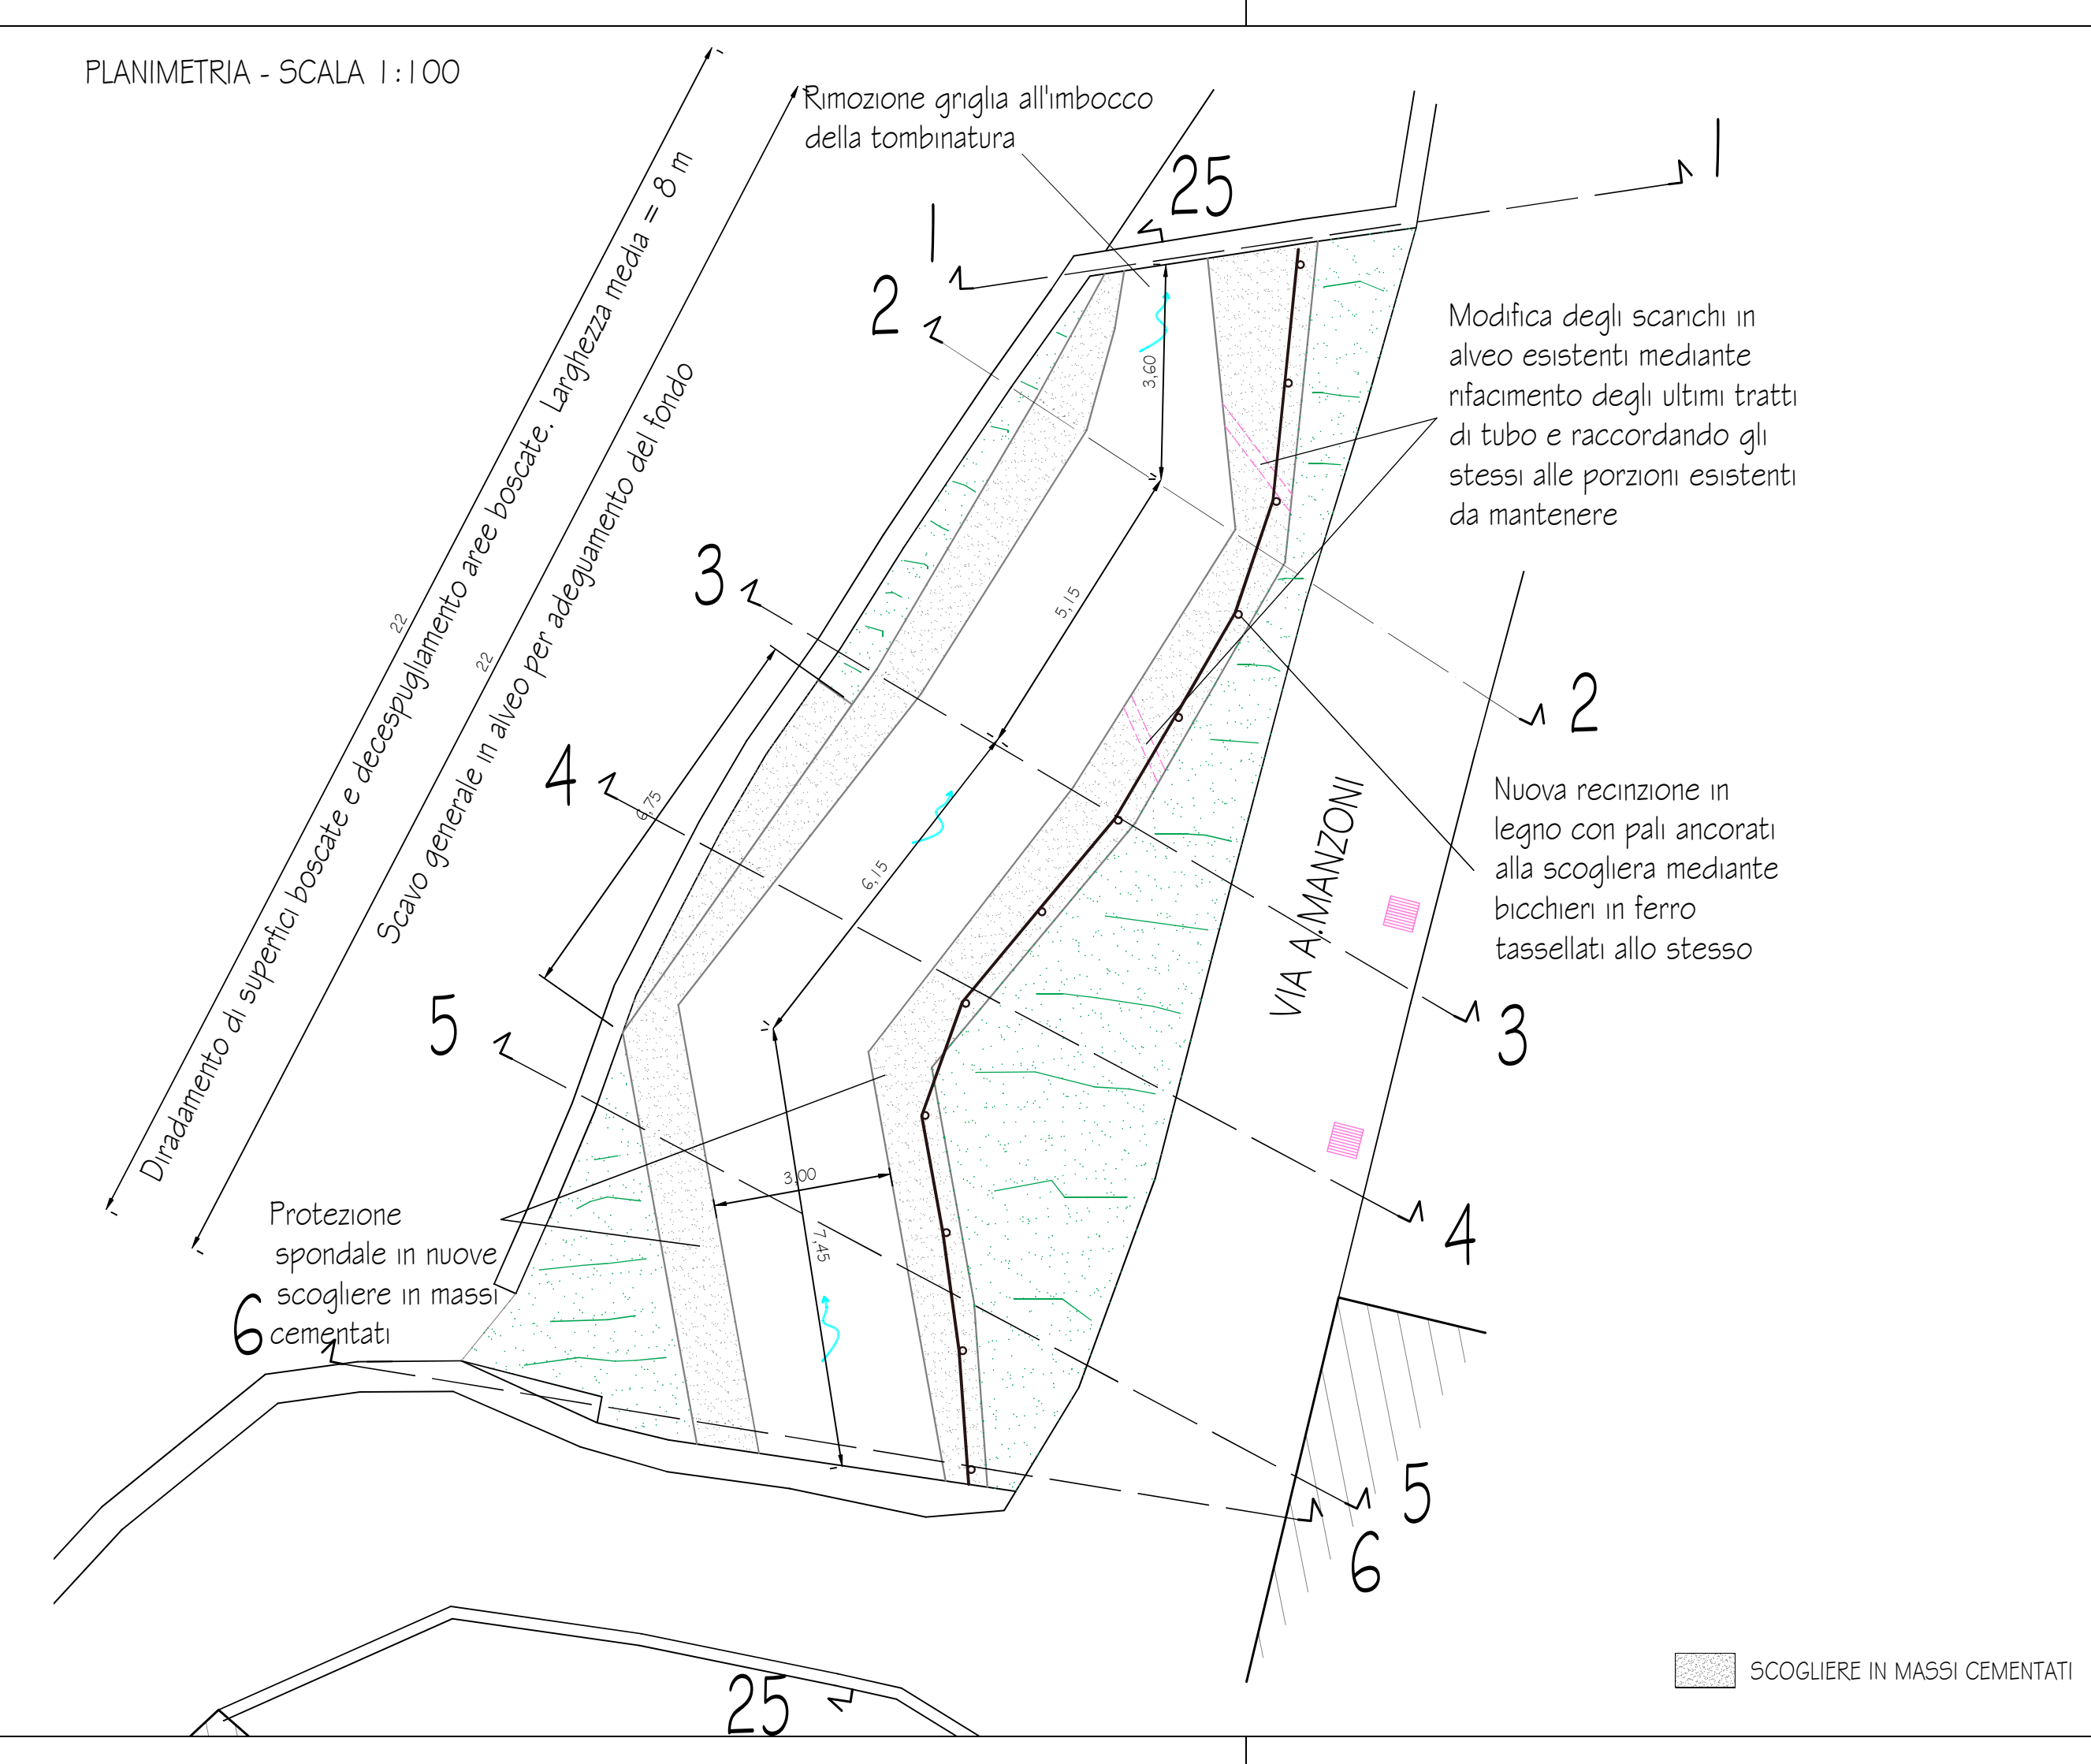

SEZIONI - SCALA 1:1200

