


AREA PORTO ED AREE MANTELLATE SPONDA SUD-OVEST

1:200

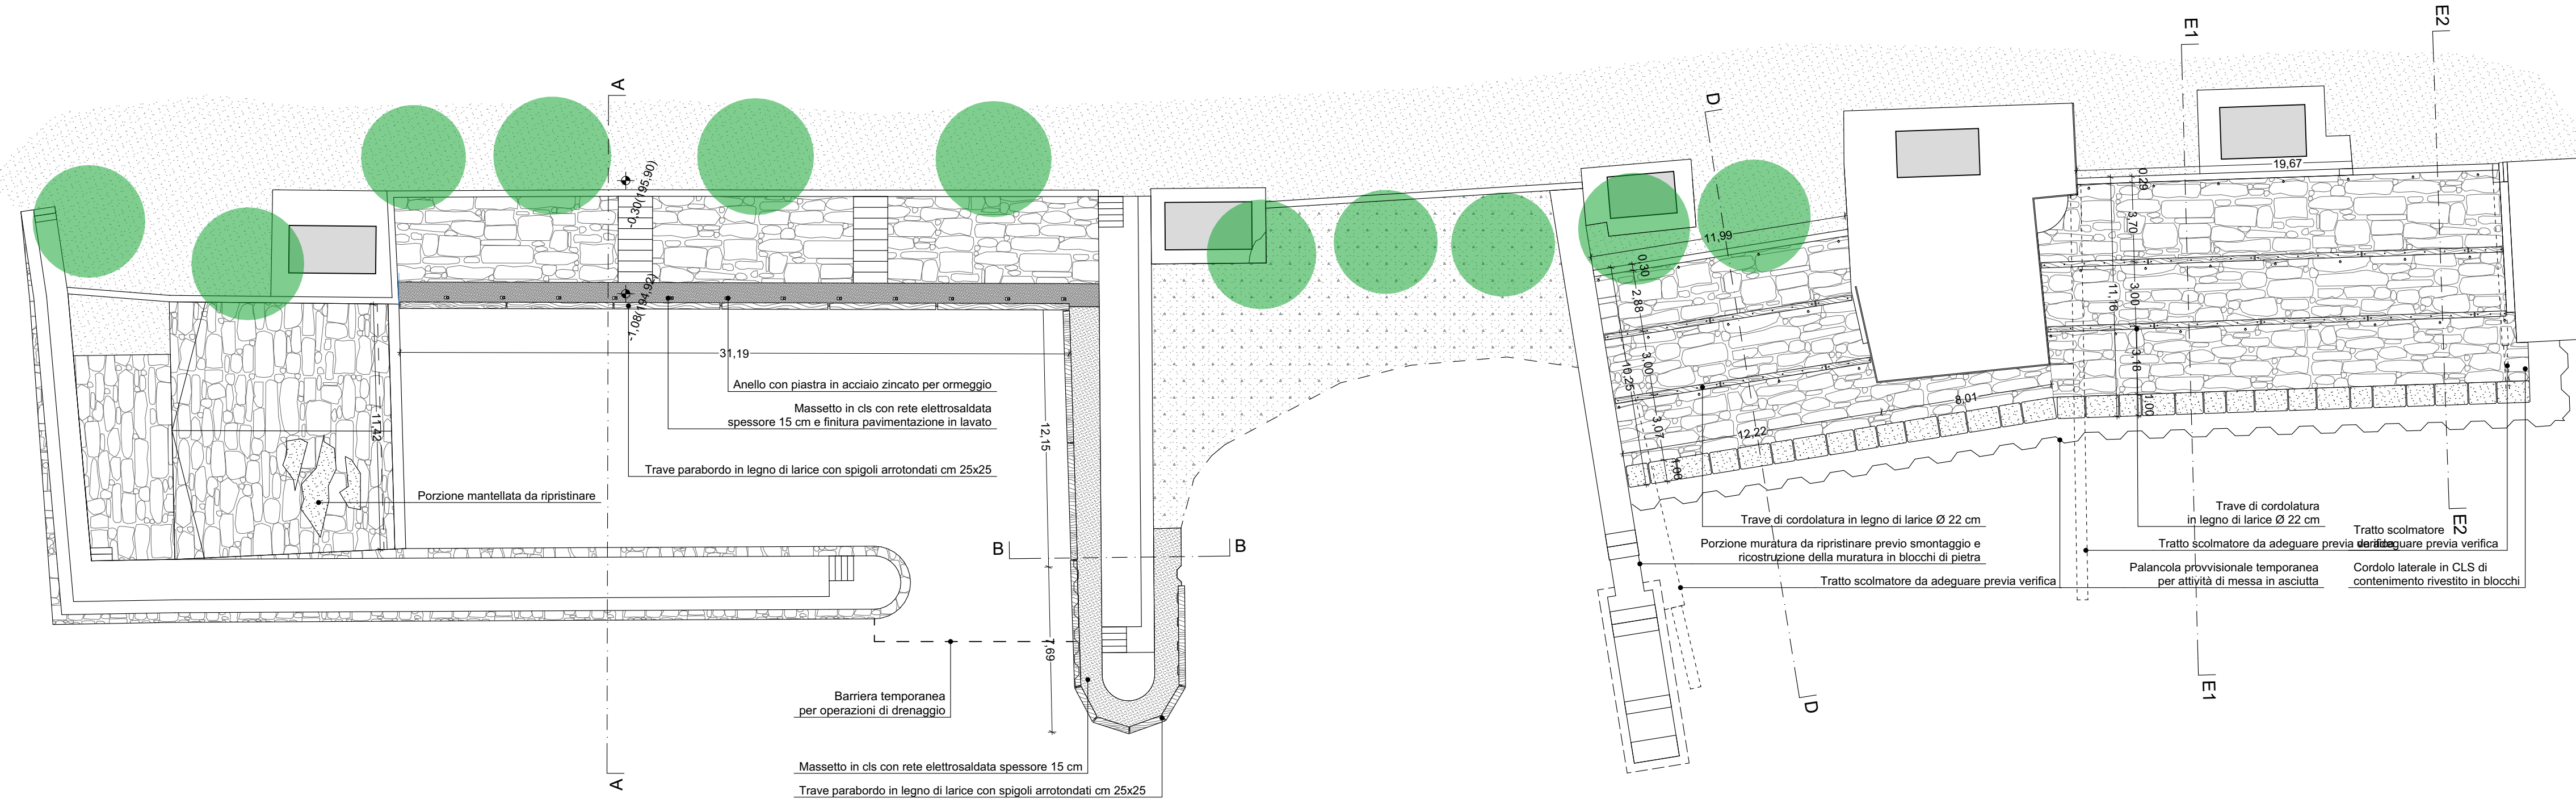

REGIONE PIEMONTE
PROVINCIA DEL VERBANO CUSIO OSSOLA
COMUNE DI STRESA

INTERVENTI DI SISTEMAZIONE E RIQUALIFICAZIONE DELLE INFRASTRUTTURE ISOLE BORROMEE
LAVORI DI RISANAMENTO SPONDE PAVIMENTATE PORTO COMUNALE E SCOLMATORI ACQUE METEORICHE - ISOLA PESCATORI
PROGETTO ESECUTIVO

COMMITTENTE:	Comune di Stresa Piazza Matteotti n°6 Stresa 28838 (VB) 0323939215 ufficiotecnico@comune.stresa.vb.it
PROGETTISTI:	Ing. Cerlini Stefano Via Stazione n°21, Gravellona Toce 28883 (VB) mail: info@aesseingegneria.it tel.: 3299243425 Arch. Iunior Mattazzi Nicola Via Enrico Fermi n°6, Omegna 28887 (VB) mail: nicolamattazzi@gmail.com tel.: 3287348190 Ing. Furgeri Fabio Via Luigi Einaudi n°10, Domodossola 28845 (VB) mail: info@aesseingegneria.it tel.: 0323240489 - 3294365664
COORDINATORE SICUREZZA:	Ing. Furgeri Fabio Via Luigi Einaudi n°10, Domodossola 28845 (VB) mail: info@aesseingegneria.it tel.: 0323240489 - 3294365664

ES.03 PROGETTO - PLANIMETRIE GENERALI

ID Revisione	Versione	Data
01	Progetto Esecutivo Versione 01	30/10/2019

AREA PORTO ED AREE MANTELLATE SPONDA SUD-OVEST

1:200

