



PLANIMETRIA GENERALE - Scala 1:500

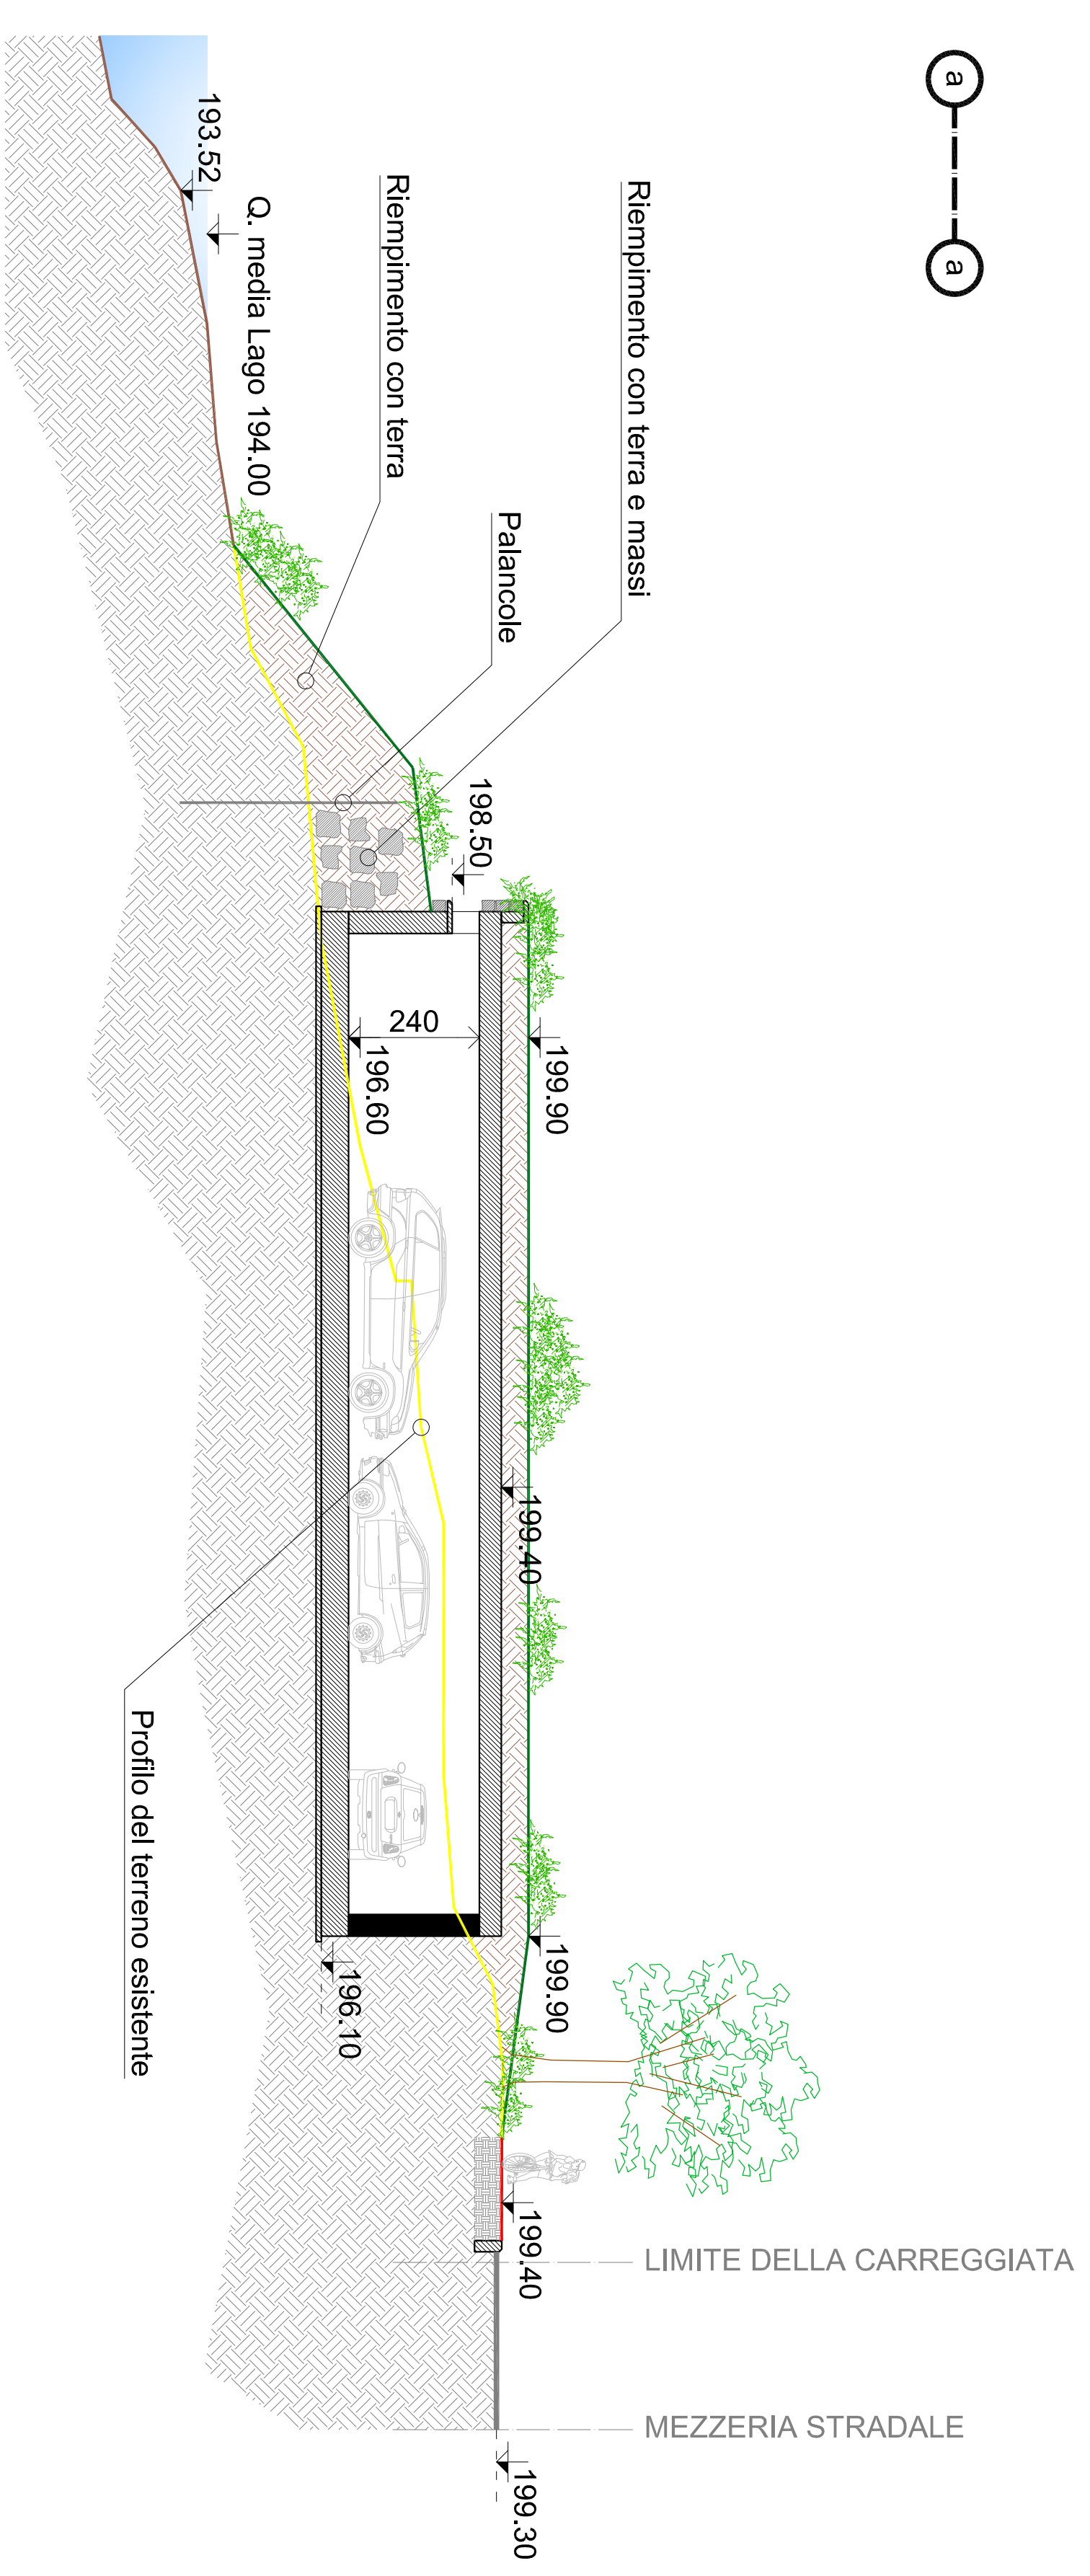

PIANTA DI DETTAGLIO DEL PARCHEGGIO INTERATO - Scala 1:200

 

COMUNE DI STRESA
PROVINCIA DEL VERBAO-CUSIO-OSOLA

REALIZZAZIONE DI PARCHEGGIO
ED EDIFICIO SERVIZI ADACENTI
AL NUOVO PORTO TURISTICO

Progettato:
Ing. FRANCO COLOMBO
Arch. MORTALI ANTONIO
Data:
06 FEBBRAIO 2018
Scala:
1:500 / 1:200
Revisione:
01

Elaborato:
PLANIMETRIA GENERALE
PIANTA DEL PARCHEGGIO - SOLUZIONE ALTERNATIVA