
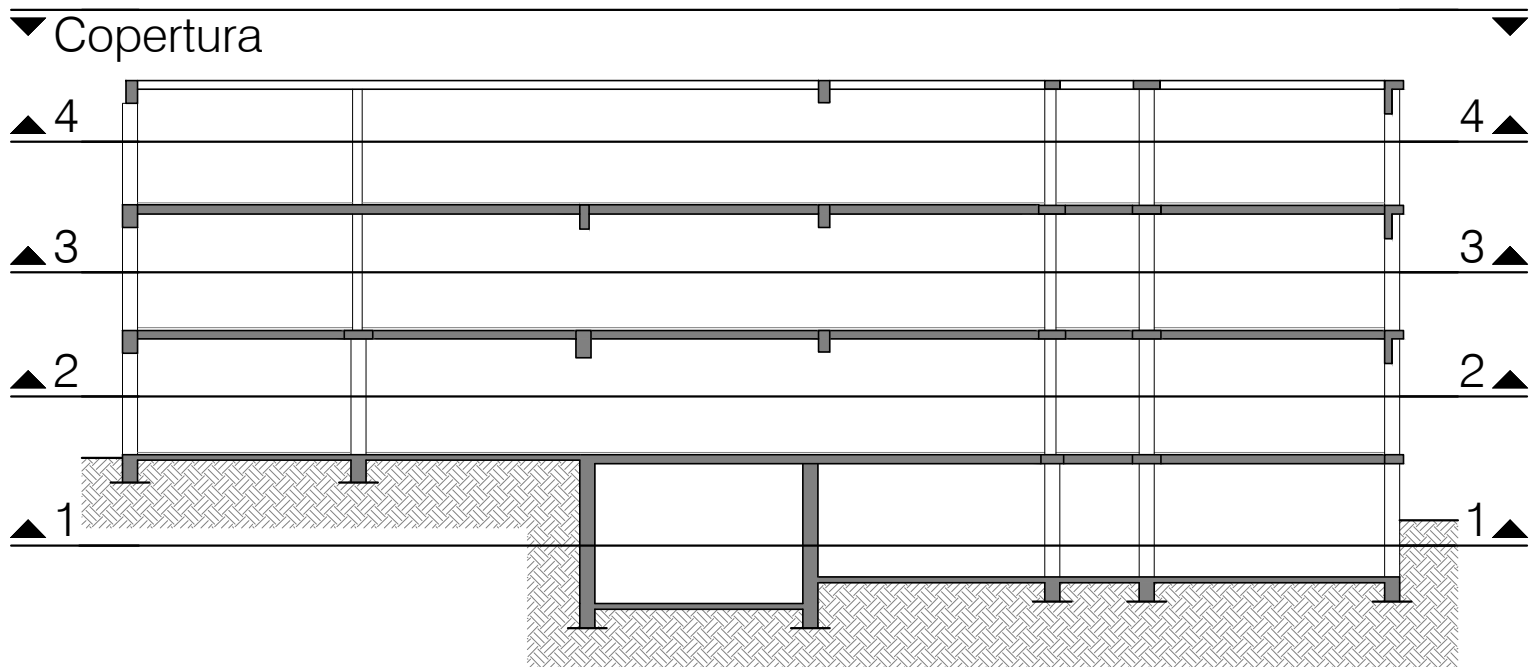


PIANTA SECONDO IMPALCATO  
COPERTURA PIANO TERRA  
SCALA 1:50

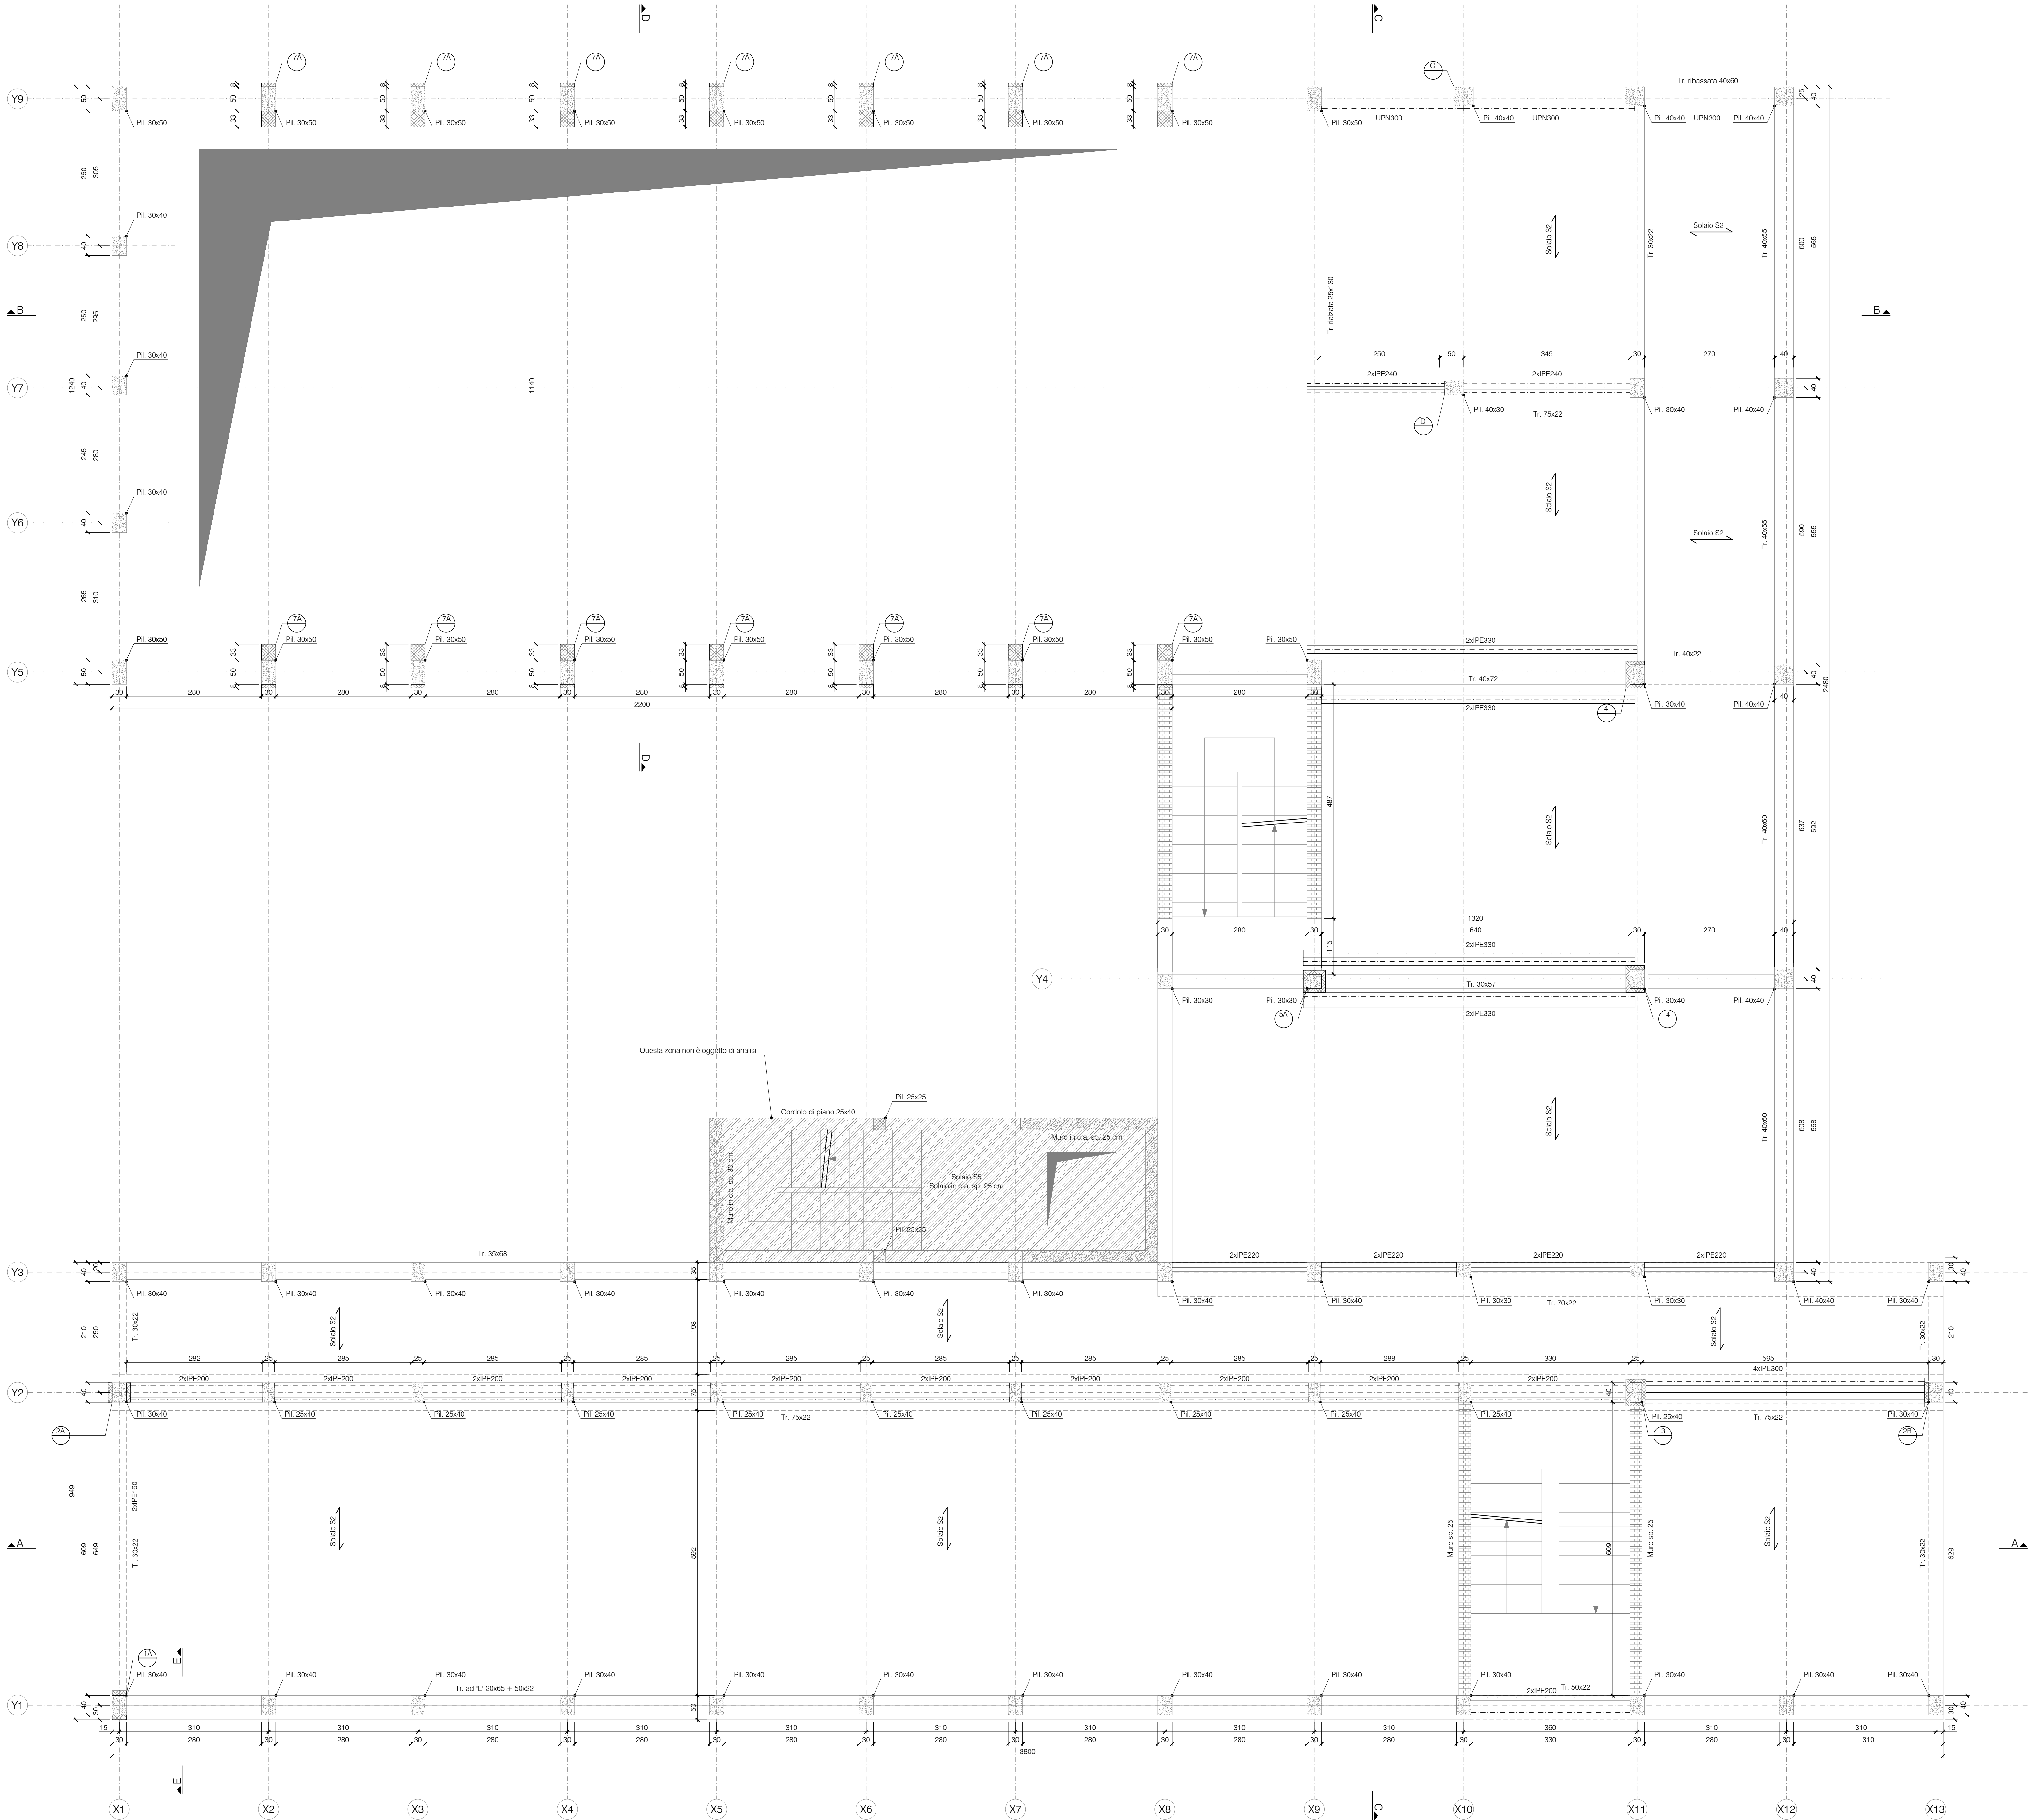

LEGENDA:	
	Strutture esistenti (grigio)
	Strutture di nuova realizzazione/ interventi di rinforzo (nero)

S1 - solaio esistente in laterocemento 20+4 cm  
S2 - solaio esistente in laterocemento 20+2 cm  
S3 - solaio esistente in laterocemento 20+3 cm  
S4 - solaio esistente in laterocemento 20+5 cm  
S5 - solaio esistente in laterocemento 16+2 cm  
S6 - solaio esistente in laterocemento 20+3 cm  
S7 - solaio esistente in laterocemento 12+3 cm

PRESCRIZIONI GENERALI

- PER LE QUOTE ED IL TRACCIAMENTO FARE RIFERIMENTO AL PROGETTO ARCHITETTONICO ED IMPIANTISTICO;
- IL PRESENTE ELABORATO DEVE ESSERE ESAMINATO IN ASSOCIAZIONE A TUTTI GLI ELABORATI ARCHITETTONICI ED IMPIANTISTICI;
- NON FORARE PILASTRI-PARETI-TRAVI-SOLAI PER IL PASSAGGIO DELLE TUBAZIONI SENZA AVERE PREVENTIVAMENTE CONSULTATO LA DIREZIONE LAVORI;
- TUTTE LE MISURE INDICATE NEGLI ELABORATI DI PROGETTO DEVONO ESSERE PREVENTIVAMENTE VERIFICATE IN SITO DALL'IMPRESA DI COSTRUZIONI ED OGNI DIFFERENZA RICONTRATA DEVE ESSERE TEMPESTIVAMENTE COMUNICATA ALLA DIREZIONE LAVORI PRIMA DELL'ESECUZIONE DEI LAVORI.

PRESCRIZIONI MATERIALI

- MALTA PER RIPRISTINI ED ANCORAGGI STRUTTURE IN CALCESTRUZZO:  
tipo Kerakoll Geolite Magma.
- ACCIAIO PER ARMATURA:  
Acciaio a.m. per barre di armatura ordinaria B450C controllato in stabilimento Copriferro 3.50 cm per i pilastri;  
sovrapposizione minima ferri di armatura 50d, se non diversamente specificato.
- ANCORANTE CHIMICO: tipo HILTI HIT-RE 500 V4.
- CARPENTERIA METALLICA:  
Classe di esecuzione EXC2 secondo norma UNI EN 1090;  
Profilati in acciaio S275JR, barre in acciaio S275JR, piastre in acciaio S275JR;  
Viti di classe 8.8, dadi di classe 8, rosette UNI.  
Le saldature dovranno essere continue a doppio cordone d'angolo con spessore pari a 7/10 dello spessore minimo da saldare. Tutti i profili dovranno essere zincati a caldo.

NOTE

- NOTA 1 TUTTE LE MISURE SONO ESPRESSE IN CM TRANNE OVE DIVERSAMENTE INDICATO.  
TUTTE LE QUOTE ALTIMETRICHE SONO ESPRESSE IN METRI TRANNE OVE DIVERSAMENTE INDICATO.
- NOTA 2 TUTTE LE MISURE/QUOTE PLANIMETRICHE ED ALTIMETRICHE DEVONO ESSERE VERIFICATE CON IL PROGETTO ARCHITETTONICO ED IMPIANTISTICO.
- NOTA 3 TUTTE LE MISURE/QUOTE DEVONO ESSERE VERIFICATE PRIMA DELL'INIZIO DEI LAVORI.
- NOTA 4 PER IL TRACCIAMENTO FARE RIFERIMENTO AL PROGETTO ARCHITETTONICO.
- NOTA 5 PRIMA DELL'INIZIO DEI LAVORI VERIFICARE LO STATO DI CONSERVAZIONE DEGLI ELEMENTI STRUTTURALI INTERESSATI DA INTERVENTI DI RINFORZO/RIPRISTINO/ SOSTITUZIONE.
- NOTA 6 PER LA CONOSCENZA DELLE STRUTTURE ESISTENTI FARE RIFERIMENTO ALLE INDAGINI DIAGNOSTICHE CONDOTTE DA L.T.L.S.r.l.
- NOTA 7 LE STRUTTURE ESISTENTI CHE NON È STATO POSSIBILE RILEVARE/INDAGARE SONO STATE DEDOTTE PER SIMILITUDINE DA QUELLE RILEVATE/INDAGATE.
- NOTA 8 I PIANI DI DEMOLIZIONE E LE EVENTUALI OPERE TEMPORANEE SONO A CURA DELL'APPALTATORE.
- NOTA 9 PORTARE AL RUSTICO GLI ELEMENTI STRUTTURALI INTERESSATI DA INTERVENTI DI RINFORZO/RIPRISTINO/SOSTITUZIONE.

**ADEGUAMENTO ALLA NORMATIVA SULLA PREVENZIONE DEL RISCHIO SISMICO**  
ISTITUTO COMPRESIVO STATALE "CLEMENCE REBORA"  
VIA A. FOGGAZZARO, STRESA (VB)  
CUP G67G22000040006

Committenza:  
**COMUNE DI STRESA**

Progetto:  
**FATTIBILITA' TECNICO ECONOMICA**

Elaborato:  
**PROGETTO STRUTTURALE**  
**Pianta secondo impalcato**  
File name: 240322\_38T-4-00.dwg  
Scala 1:50

Progetto Architettonico:  
**FALCIOLA ARCH. GIOVANNA**  
**FALCIOLA ING. FRANCO**  
via Bononelli, 16 - 28045 Comasca (VB)

Progetto Strutturale e Coordinamento Sicurezza:  
**ALMA Ingegneria S.r.l.**  
Piazza Ercole Marelli, 30 - 27100 Pavia (PV)

Progetto Impianti Meccanici ed Elettrici:  
**DICHERRES**  
Via Piastengo, 9E - 24068 Seriate (BG)

Visti:  

Progetto Architettonico:  
**FALCIOLA ARCH. GIOVANNA**  
**FALCIOLA ING. FRANCO**  
via Bononelli, 16 - 28045 Comasca (VB)

Progetto Strutturale e Coordinamento Sicurezza:  
**ALMA Ingegneria S.r.l.**  
Piazza Ercole Marelli, 30 - 27100 Pavia (PV)

Progetto Impianti Meccanici ed Elettrici:  
**DICHERRES**  
Via Piastengo, 9E - 24068 Seriate (BG)

Tavola n°:  
**S-03**  
Data: MARZO 2024  
Agg:  
Committenza:  
**Comune di Stresa**  
**Piazza Giacomo Matteotti, 6**  
**28038 Stresa (VB)**