

COROGRAFIA scala 1:10'000


PLANIMETRIA CATASTALE scala 1:1'000

LEGENDA

DA REALIZZARE COME PROGETTO ORIGINARIO


DA NON REALIZZARE

OPERE IN VARIANTE

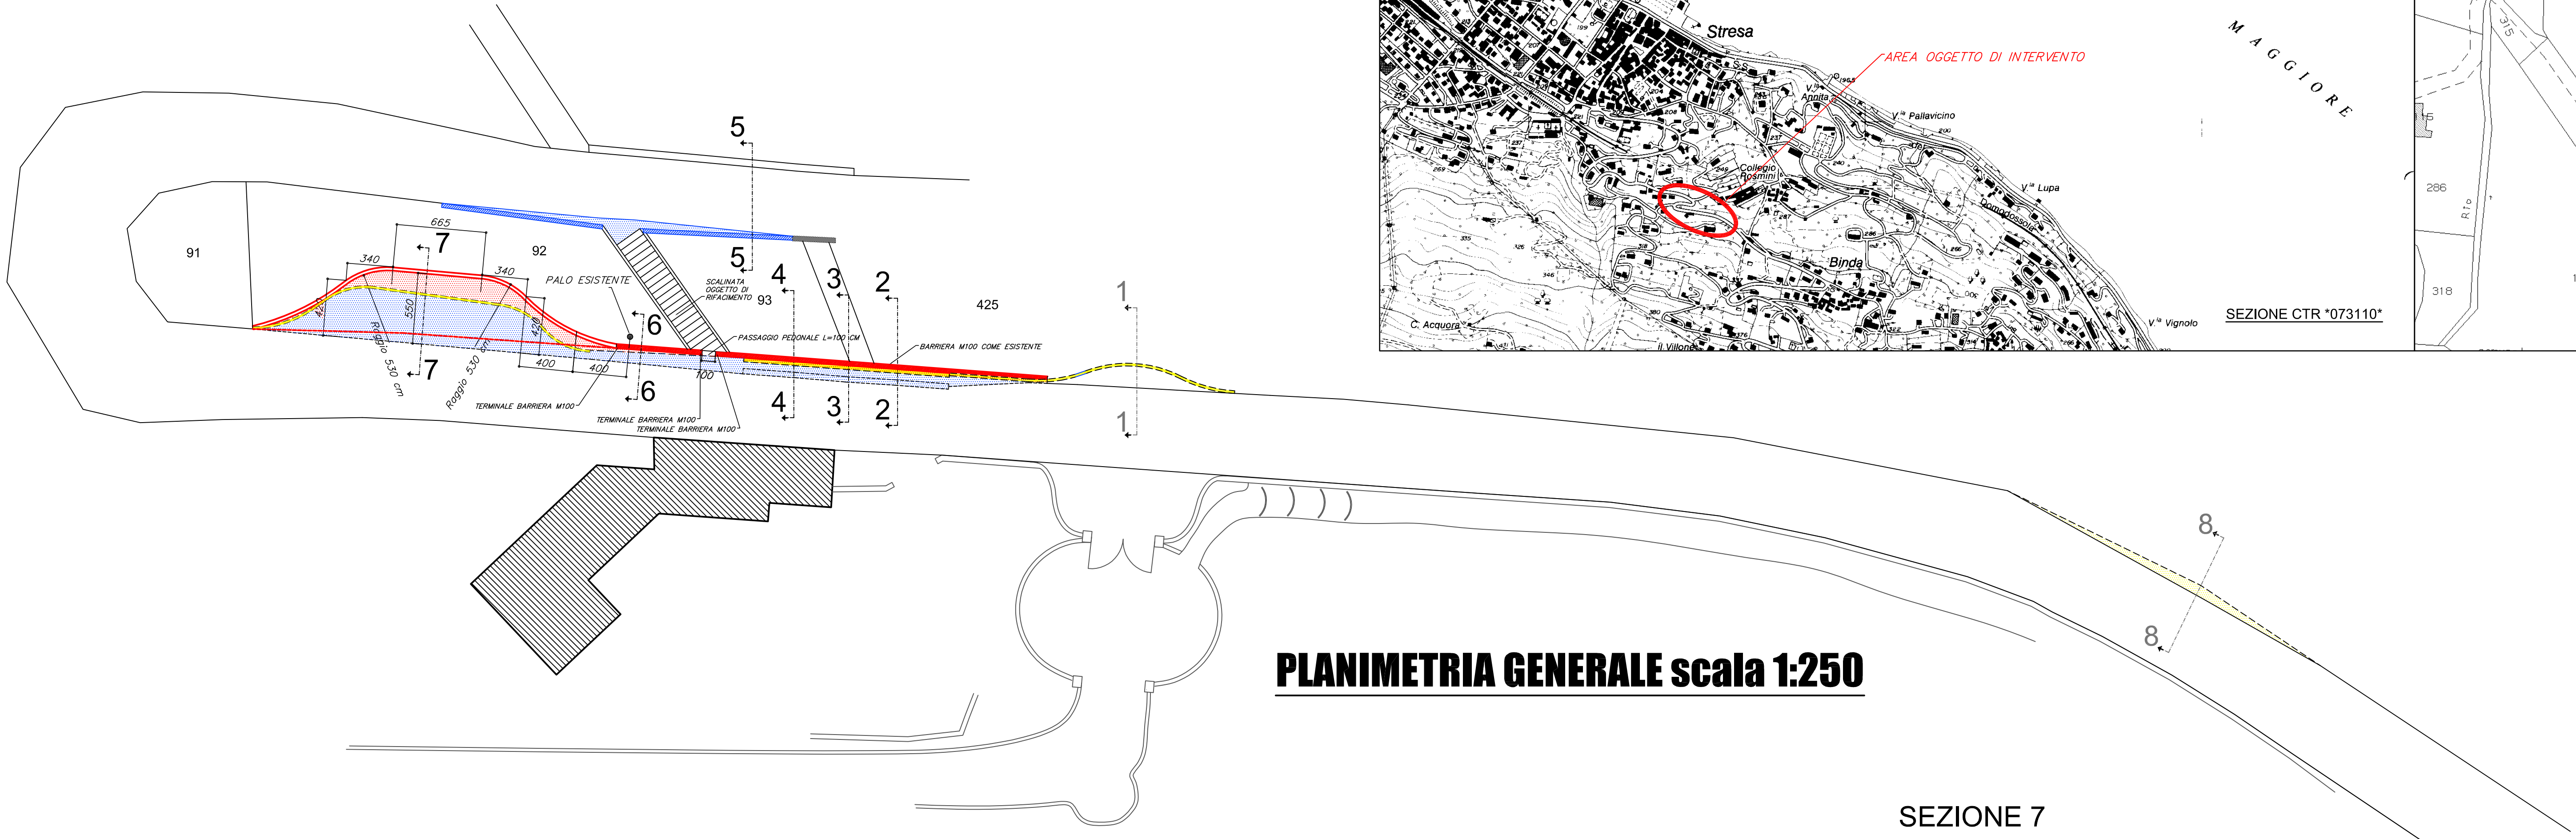


PLANIMETRIA GENERALE scala 1:250


SEZIONE 1
da non realizzare

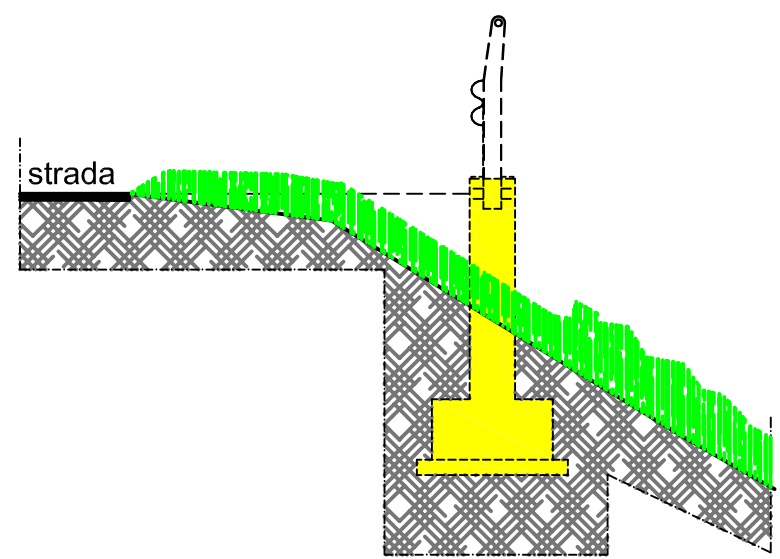


SEZIONE 2

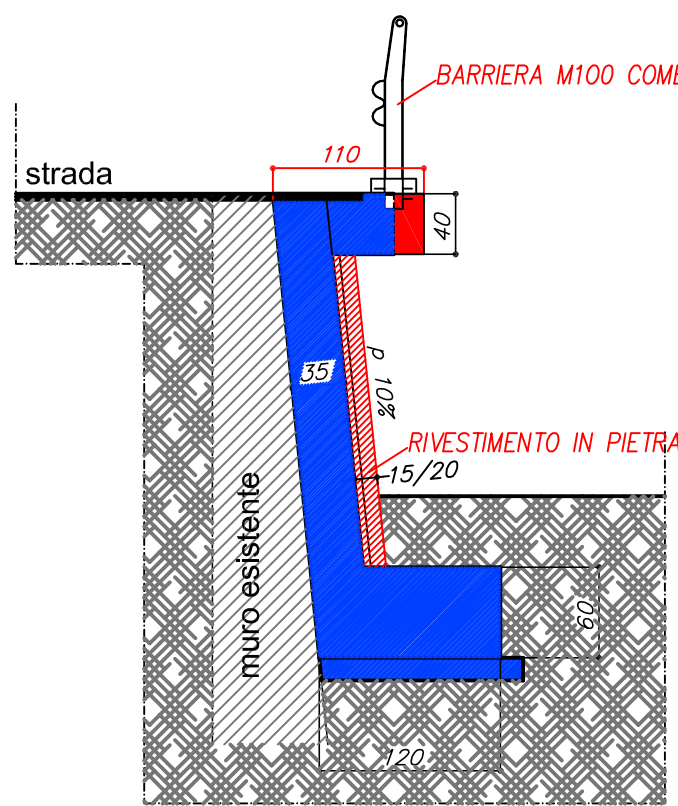


SEZIONE 3

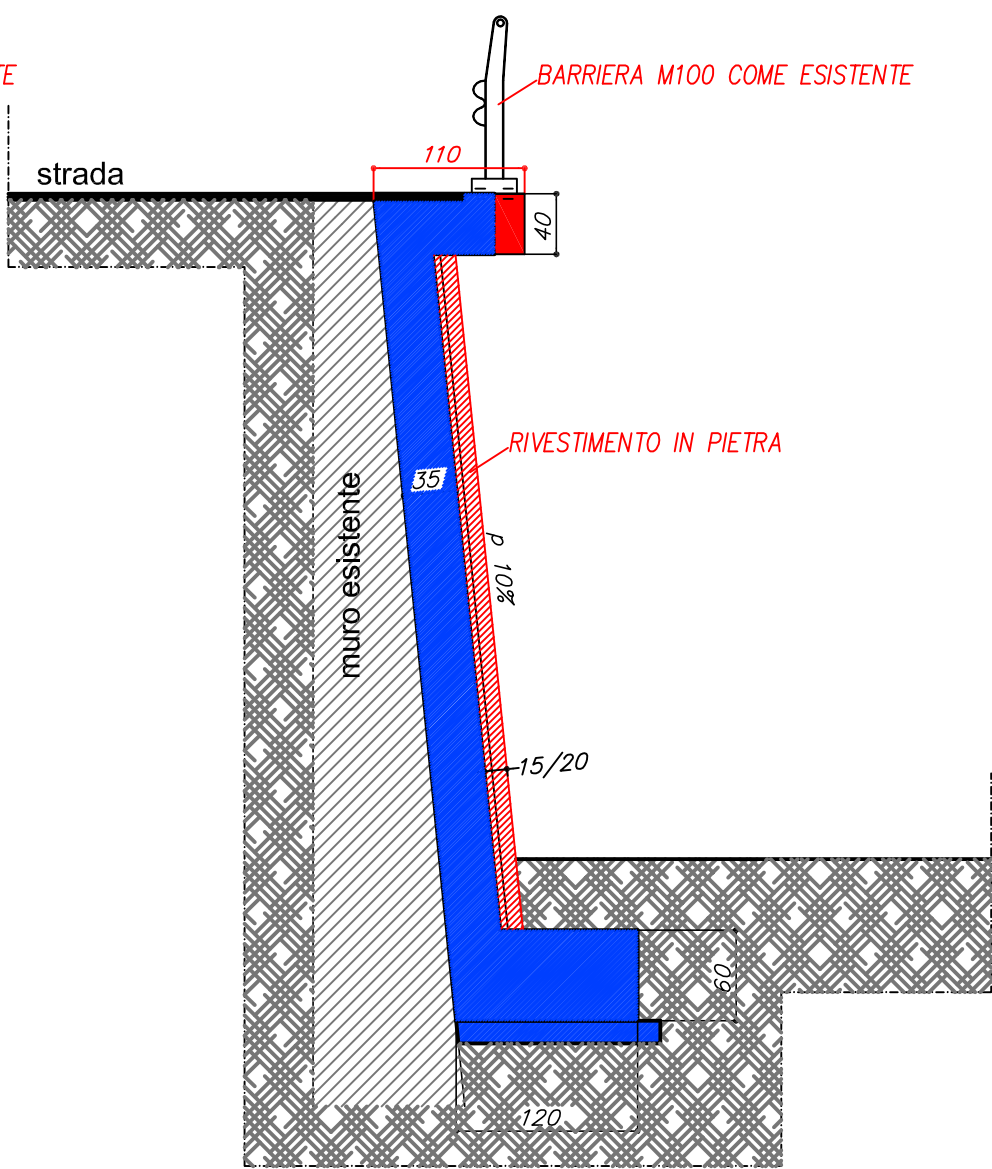


SEZIONE 4

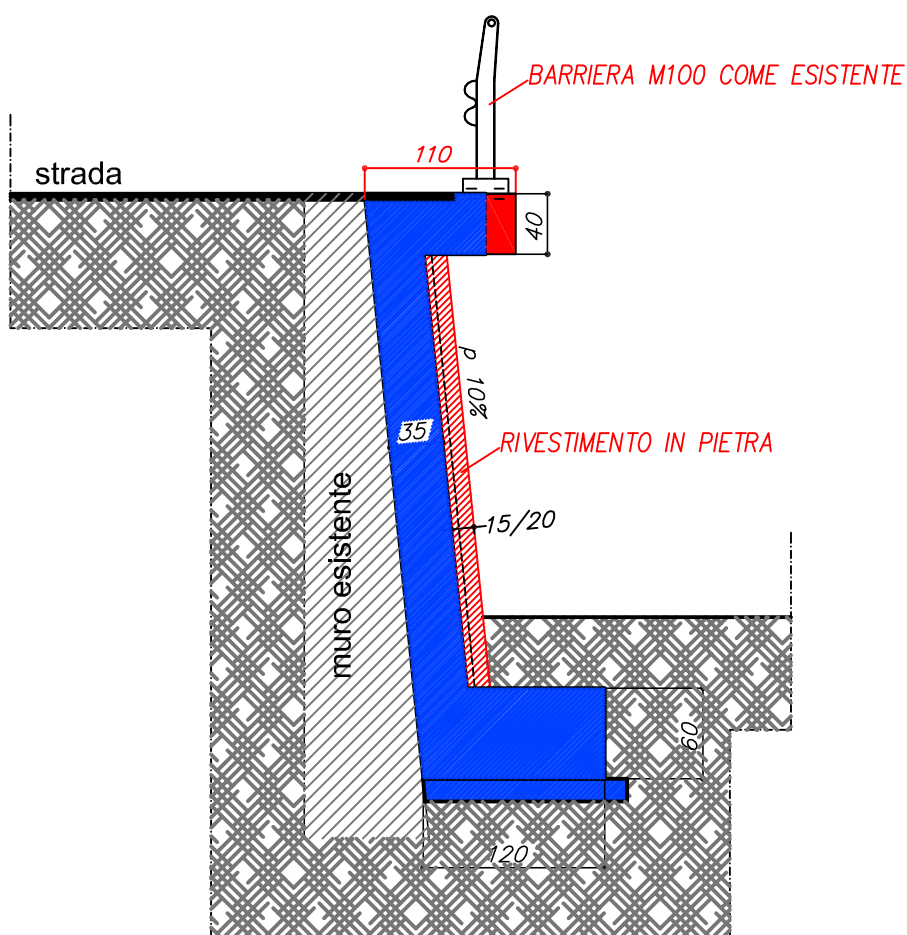


SEZIONE 7

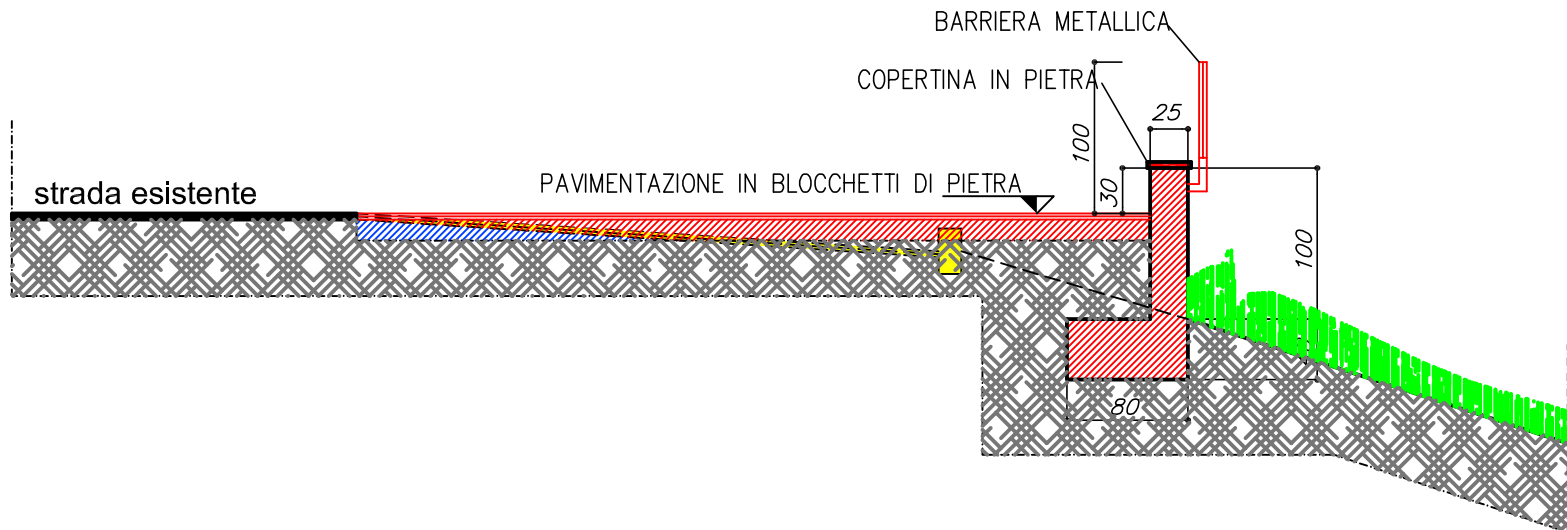


SEZIONE 5

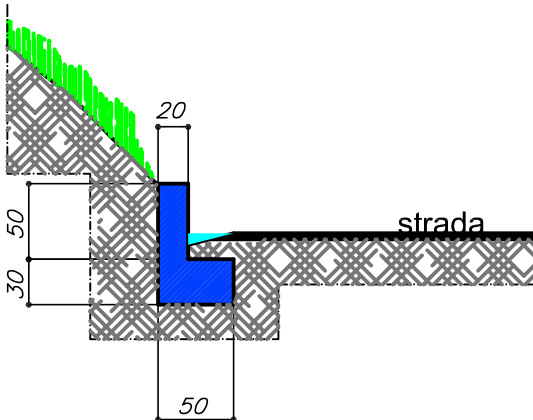


SEZIONE 6

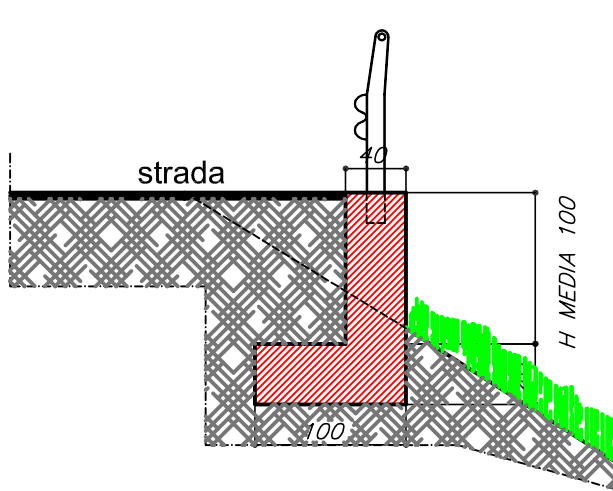

SEZIONE 8
da non realizzare

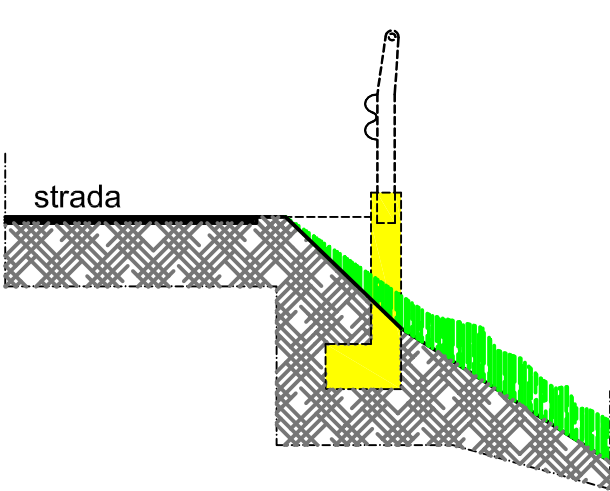

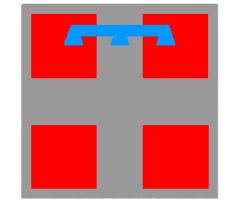

COMUNE DI STRESA

REGIONE PIEMONTE

PROVINCIA DEL V.C.O.

COMUNE DI STRESA

PROGETTO OPERE DI ALLARGAMENTO STRADALE
IN LOCALITA' "BINDA" a STRESA

ALLEGATO CONVENZIONE PROGETTO DI
RIQUALIFICAZIONE PROPRIETA' EX VILLA LASIO

Progetto:

PERIZIA DI VARIANTE

Elaborato:

COROGRAFIA - ESTRATTO DI MAPPA - PLANIMETRIA GENERALE
SEZIONI TRASVERSALI
(progetto di variante con raffronto rispetto a progetto originario)

File name: Progetto.dwg

Scala: 1:250/50

Progettazione:

FALCIOLA ING. FRANCO
n.123 Ordine Ingegneri VCO
Via Bonomelli n°16
28845 DOMODOSSOLA (VB)
tel/fax 0324 249322
email: studiotecnicofalciola@gmail.com

Visti:

Tavola n°:

23.2.V

Data: 25 MAGGIO 2018

Agg:

Committenza: