




INQUADRAMENTO TERRITORIALE




RIFERIMENTO CATASTALE
Foglio 7 Mapp. 419




ESTRATTO PRG
Aree cimiteriali; Art. 4.3 NTA

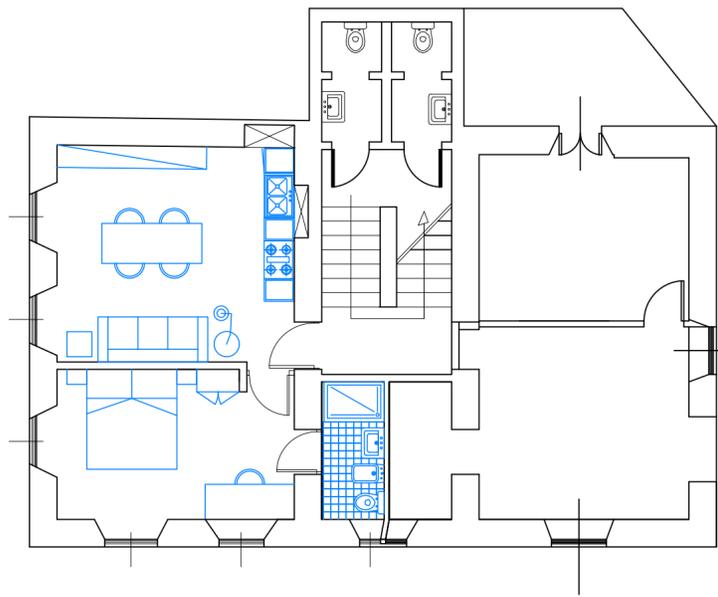


PROGETTO Distribuzione spazi/Arredo

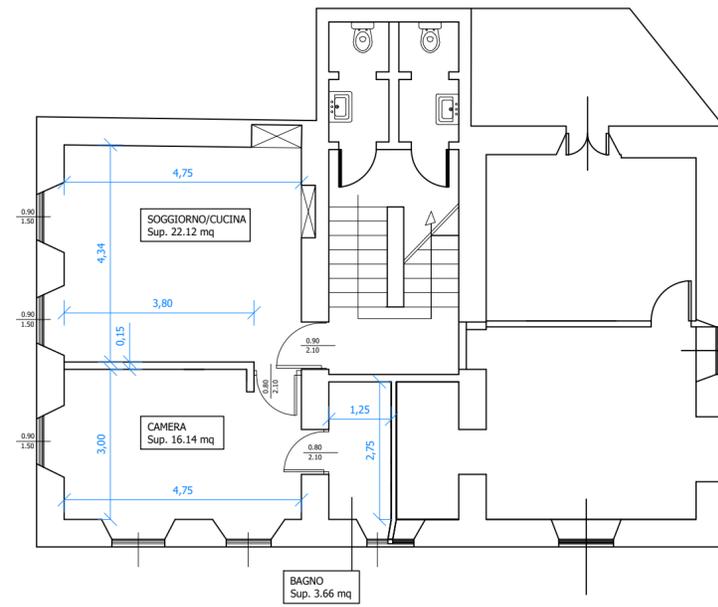

PROGETTO Quote/Dimensioni

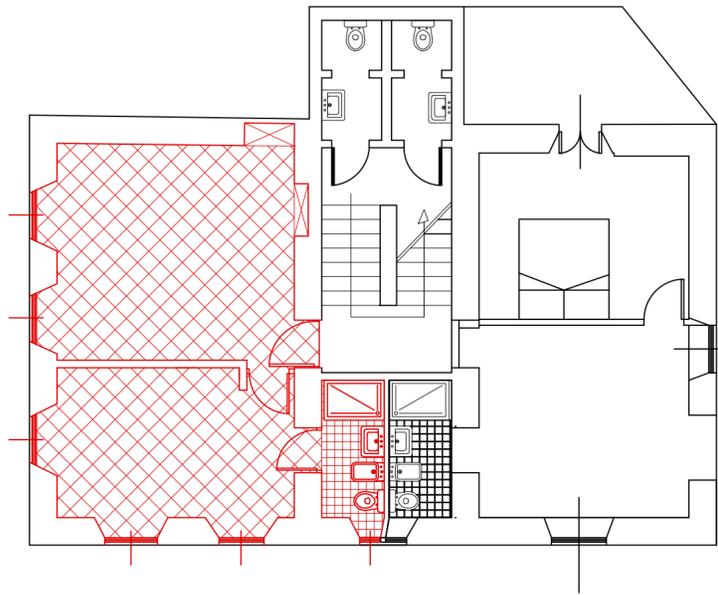

PROGETTO Confronto

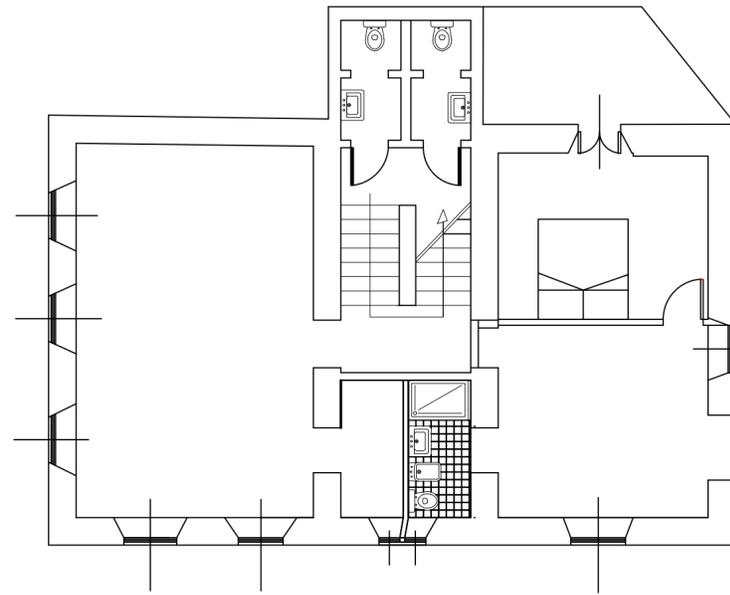

STATO DI FATTO



CITTA' di STRESA
PROVINCIA DEL VERBANO CUSIO OSSOLA

Responsabile del Servizio Lavori Pubblici
Geom. MARINA RIZZATO

Istruttore Tecnico
Arch. Andrea Saul Zanarella

TAVOLA
UNICA

PROGETTO DEFINITIVO/ESECUTIVO
MANUTENZIONE STRAORDINARIA EDIFICIO
COMUNALE (EX SCUOLE ELEMENTARI) A
SOMERARO
APPARTAMENTO PIANO 1° DX

Titolo elaborato
PLANIMETRIA

LUGLIO 2020

SCALA
1/100