



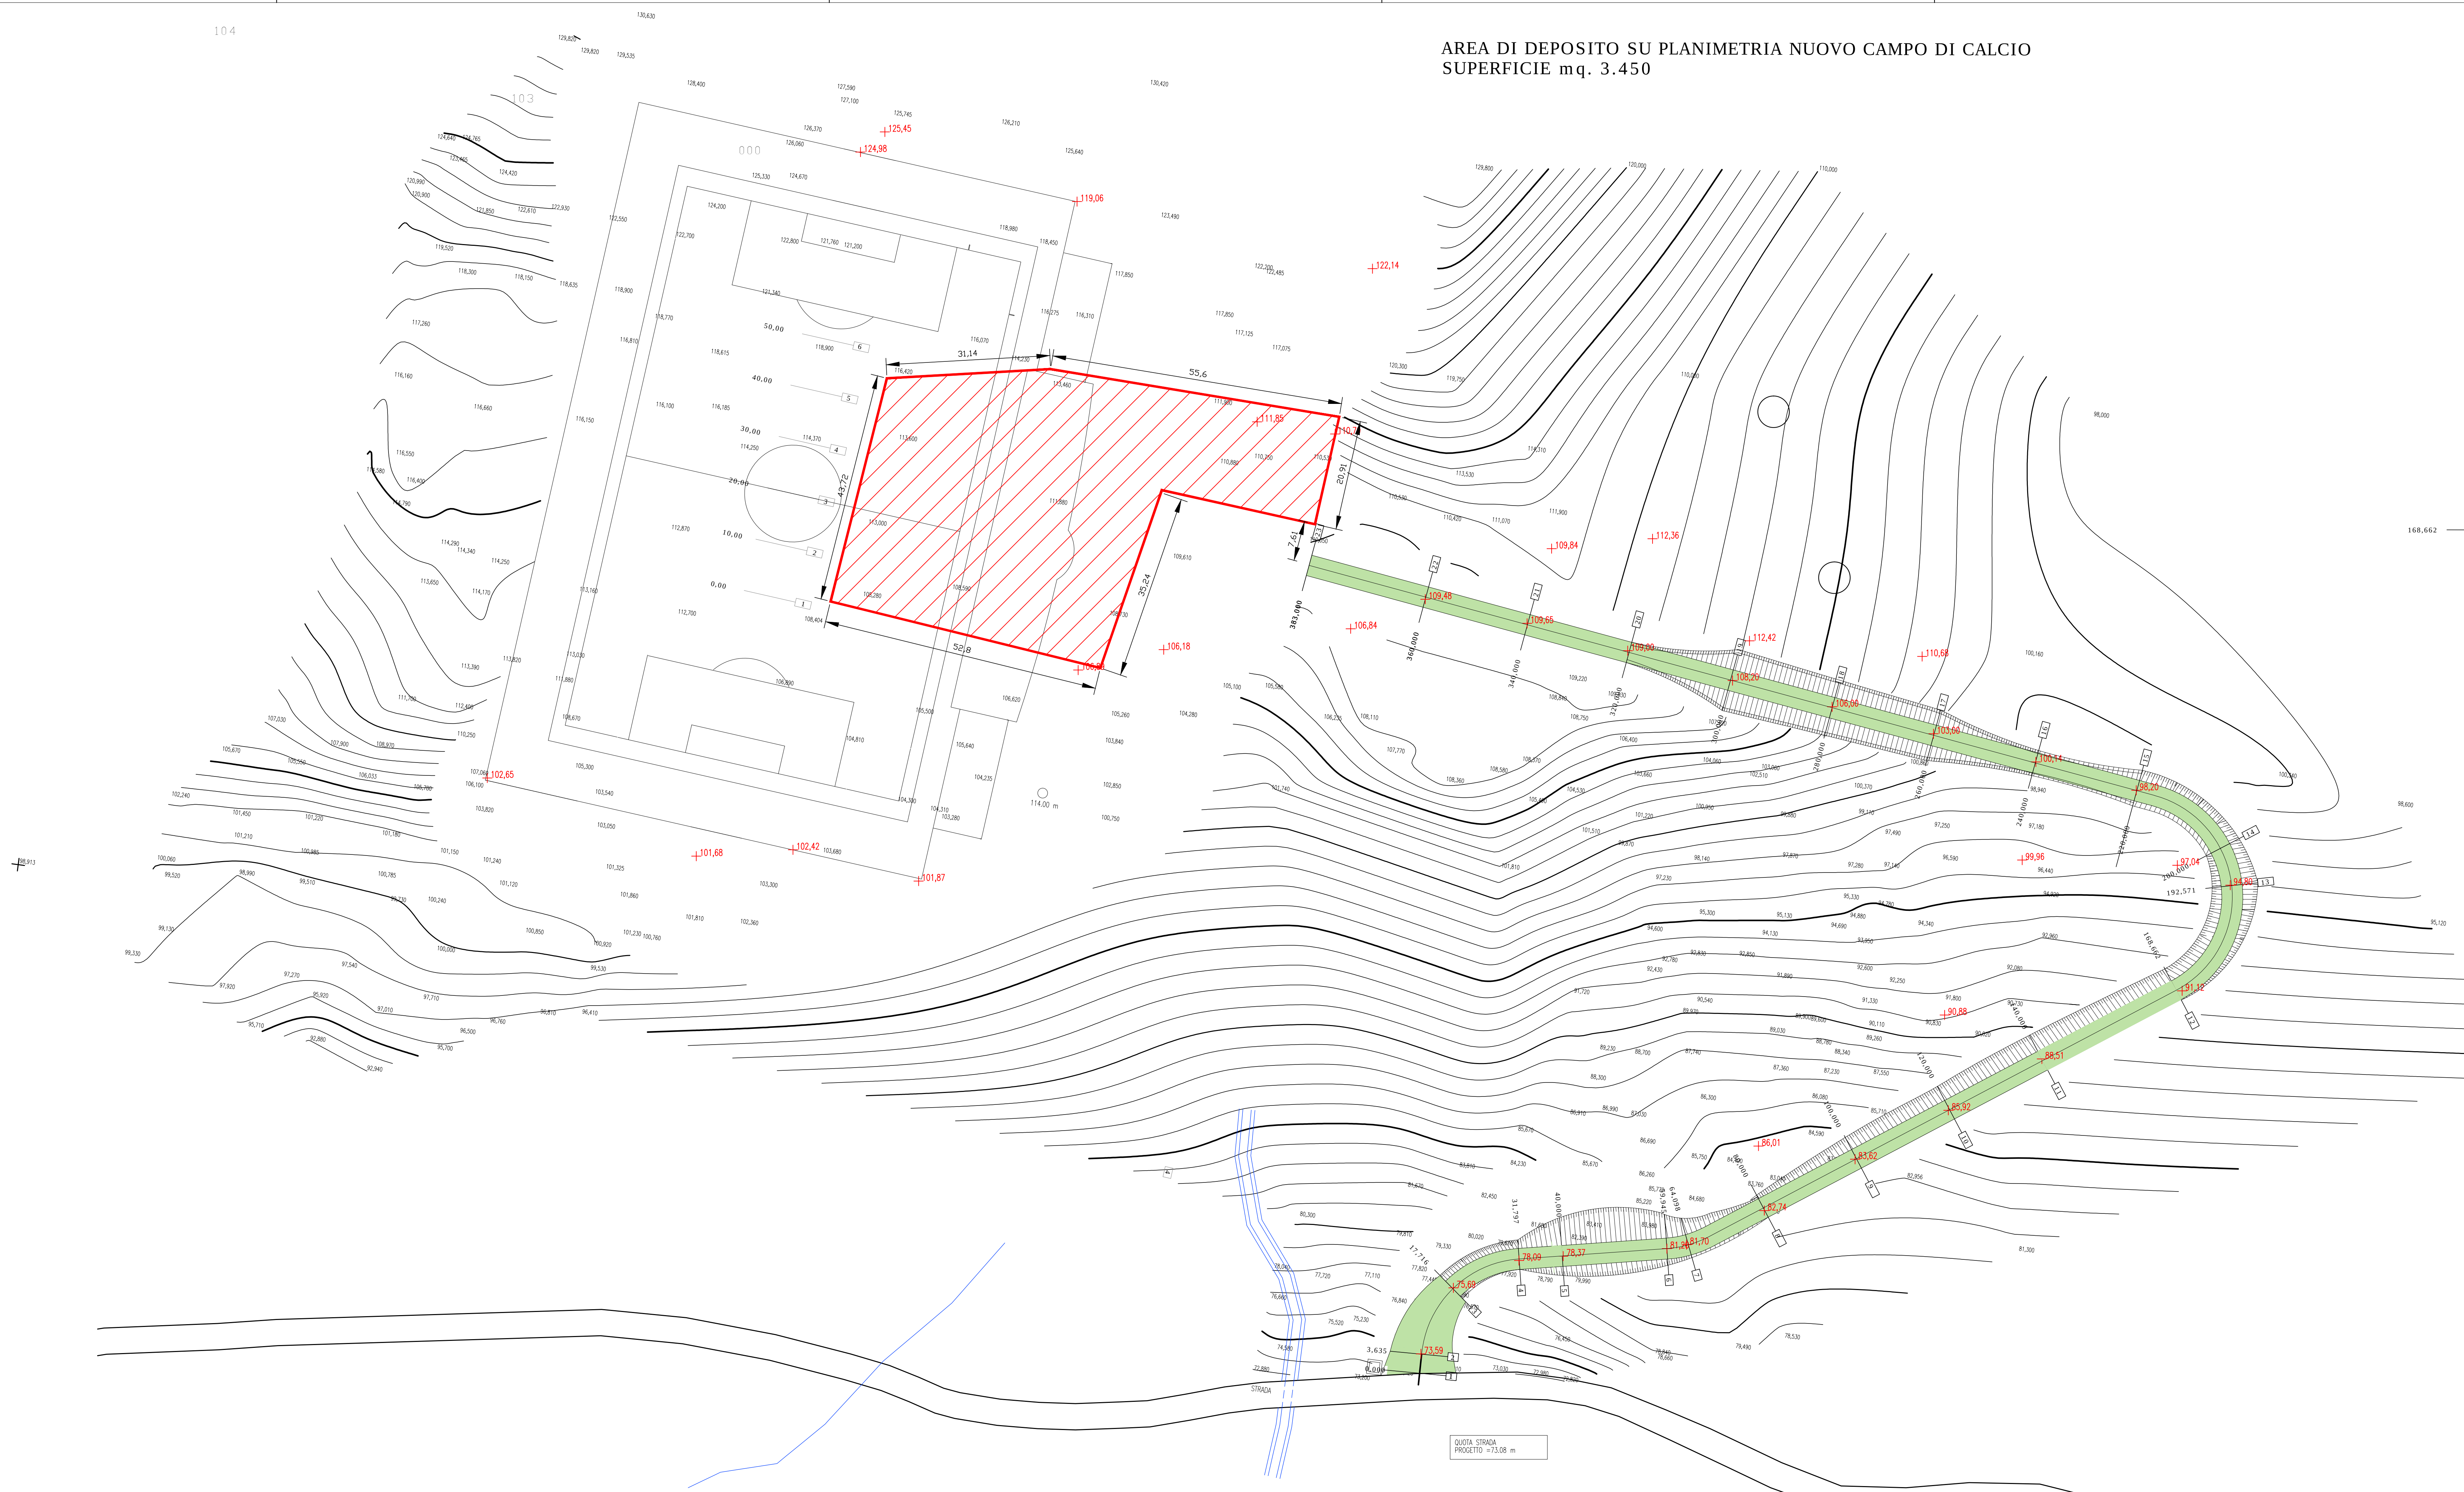

168,662 ———— 12 SEZIONE STRADALE
CON PROGRESSIVA
+nn,nn POSIZIONE PICCHETTI
QUOTE DI PROGETTO



CITTA' DI STRESA
Provincia del Verbano-Cusio-Ossola

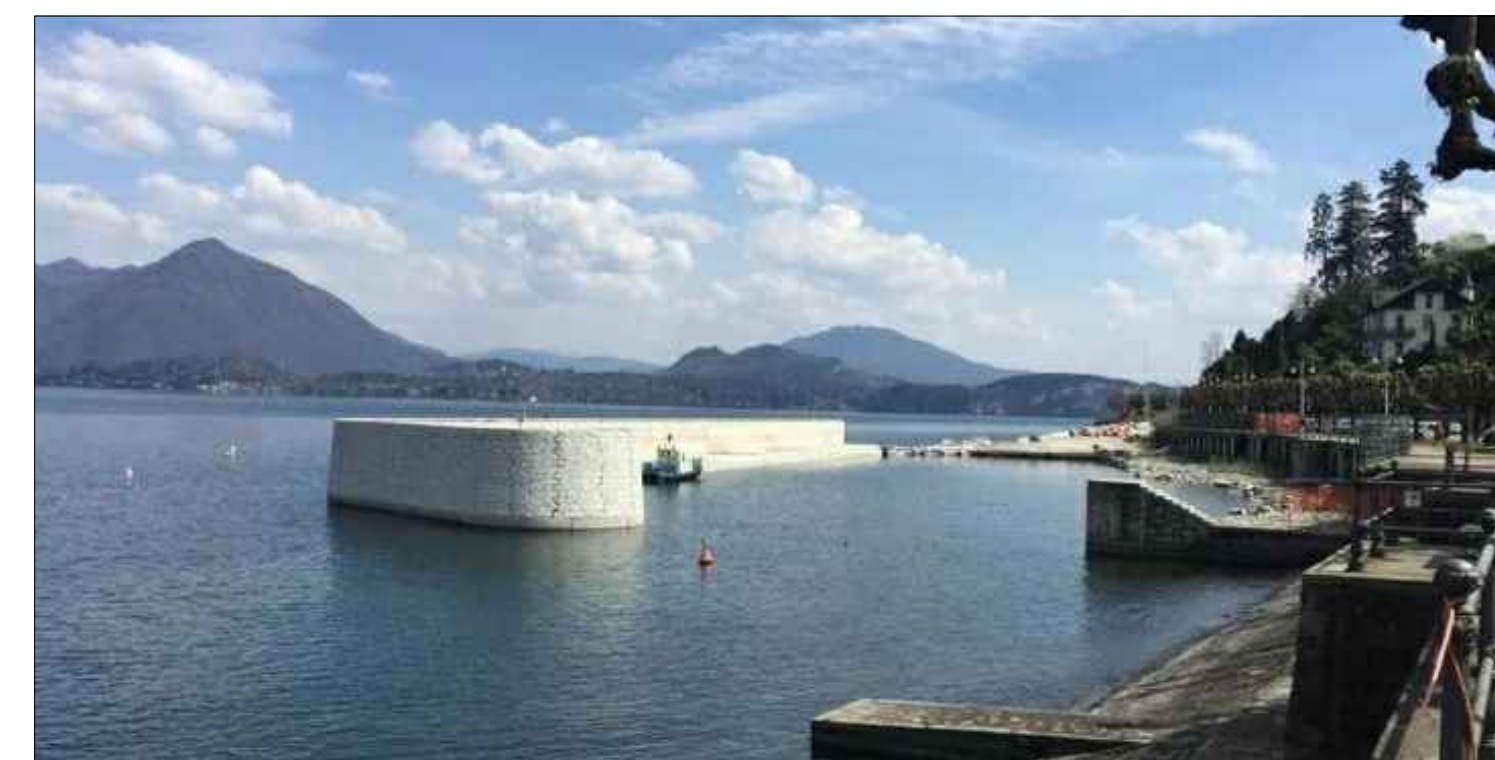

PROGETTO ESECUTIVO

**LAVORI DI DEPOSITO E SPANDIMENTO
MATERIALI PROVENIENTI DAL DRAGAGGIO
DELLA DARSENA DEL PORTO TURISTICO**

Scala: 1 : 500

Data: Ottobre 2017
Agg.:

Elaborato

PLANIMETRIA AREA DI DEPOSITO

Tavola 03

Progettisti:
ing. Alberto Ferrarotti - Corso S. Martino n° 25, Vercelli
tel/fax 0161 256142, e-mail: ingalbertoferrarotti@gmail.com
Ordine degli Ingegneri della provincia di Vercelli n. A570

dr. geologo Massimiliano Coretta - Corso Cobiانchi n° 33, Verbania
tel 0323346288 fax 0323408456, e-mail: maxcoretta@tiscali.it
Ordine Professionale dei Geologi del Piemonte n. A 599

R.U.P.:
geom. MARINA RIZZATO
Responsabile del Servizio del Territorio
comune di Stresa

