


LIVELLETTA	DIFF. DI QUOTA DISTANZA PENDENZA	H = 8,62 D = 64,098 i = 0,135	H = 9,42 D = 104,564 i = 0,093	H = 8,92 D = 71,338 i = 0,125	H = 8,16 D = 60,000 i = 0,136	H = 0,90 D = 80,000 i = 0,012
------------	--	-------------------------------------	--------------------------------------	-------------------------------------	-------------------------------------	-------------------------------------

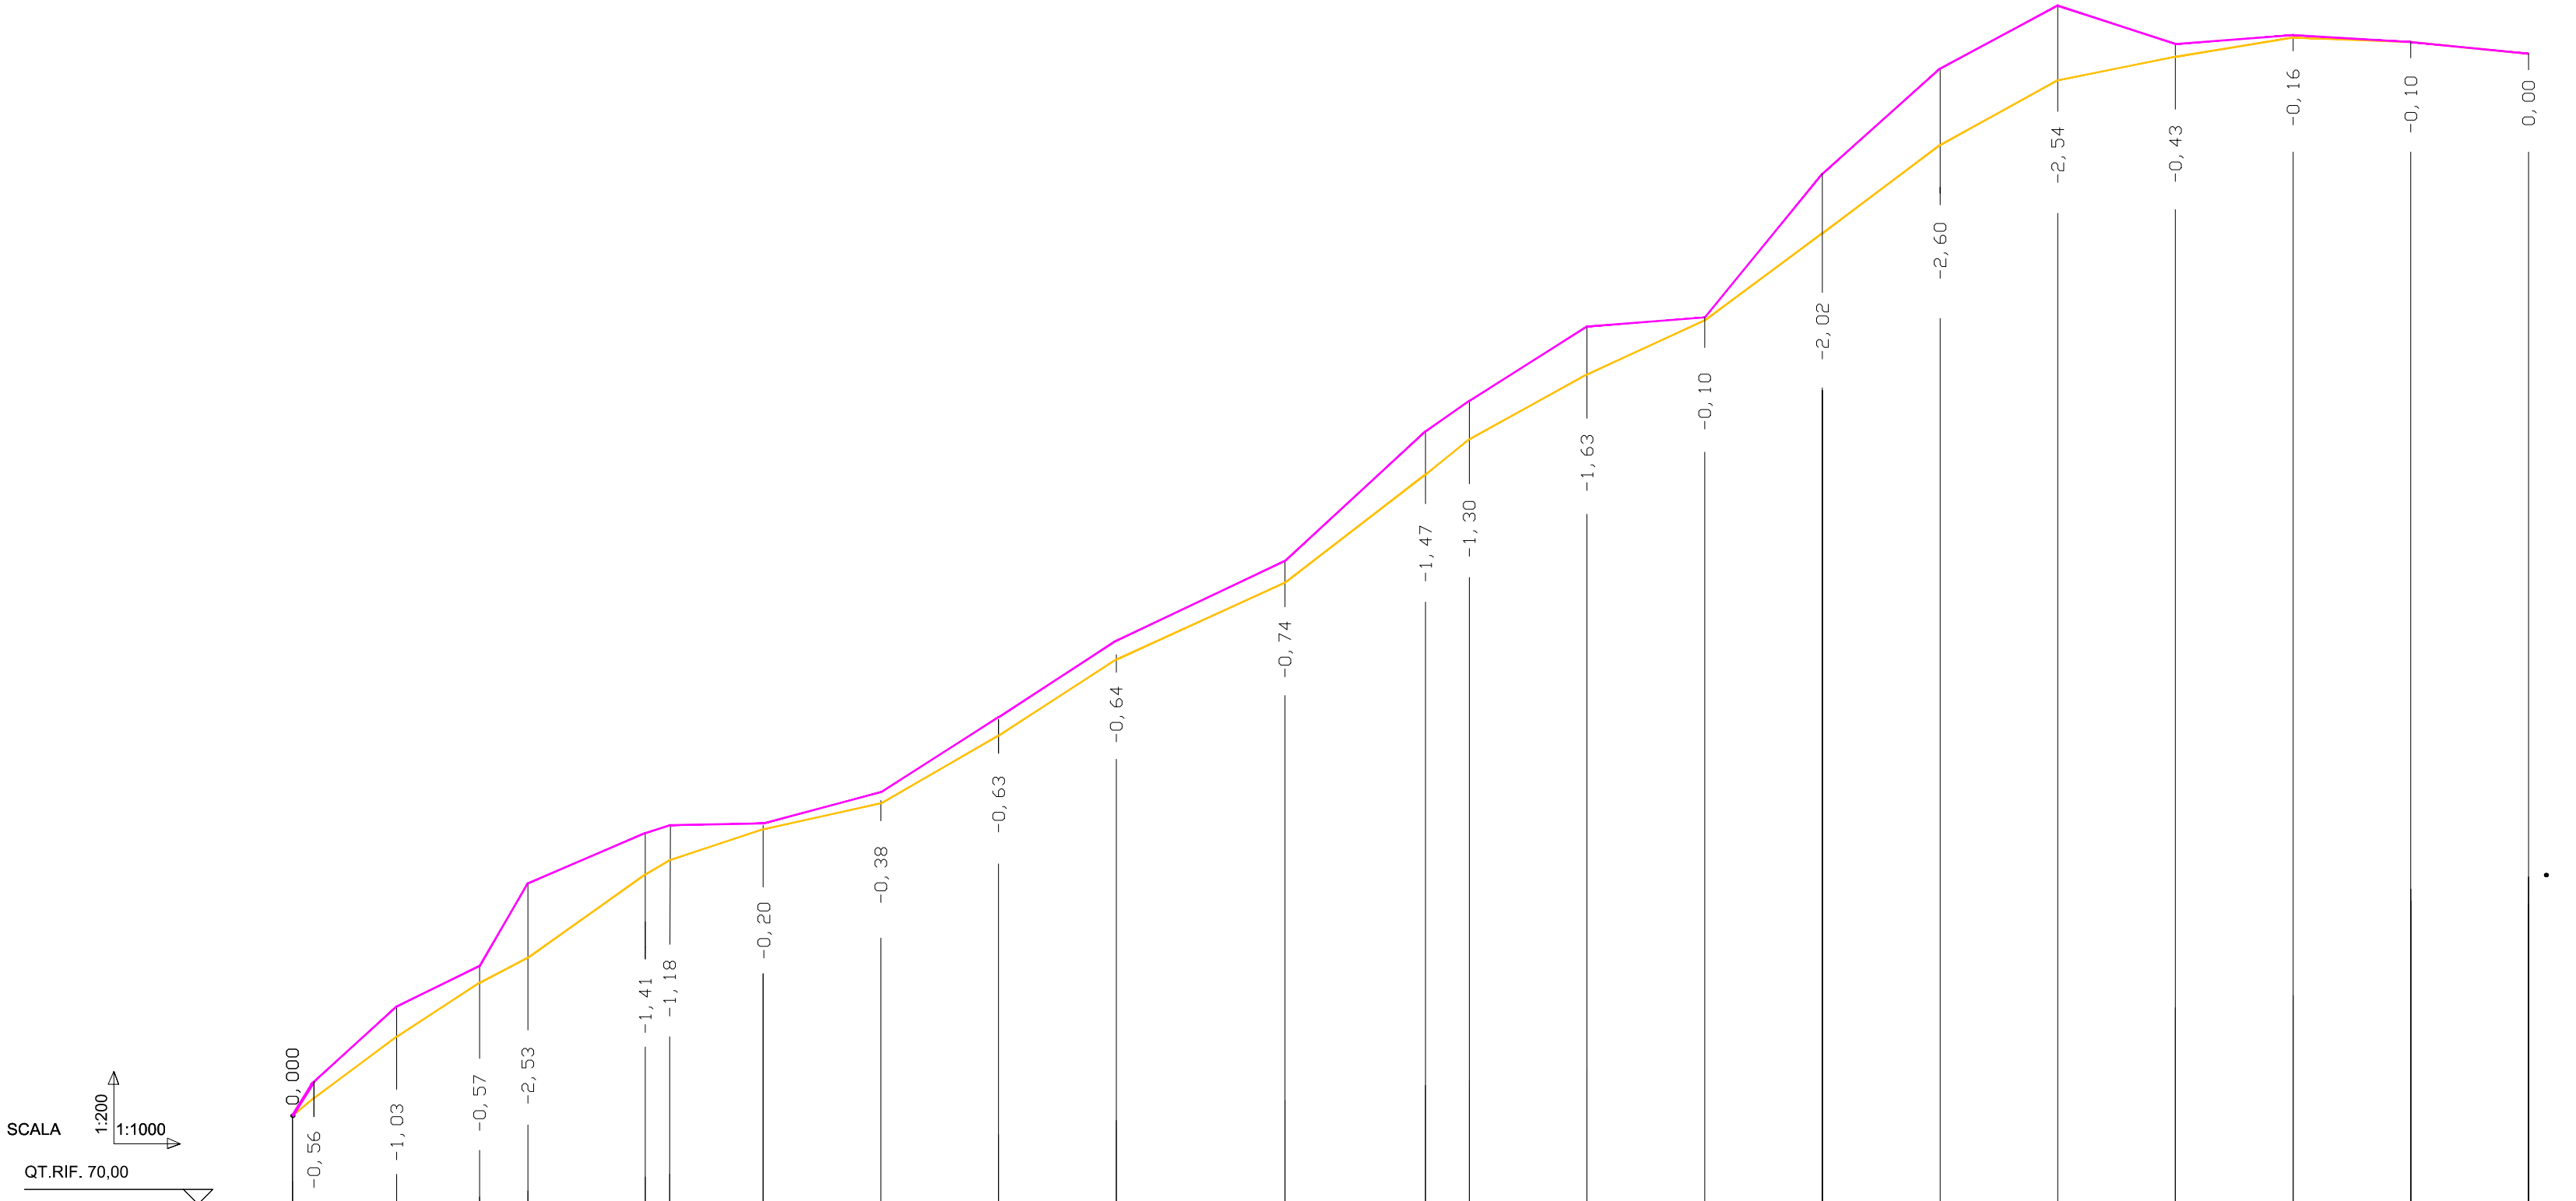

NUMERO SEZIONI	1	2	3	4	5	6	7	8	9	10	11	12	13	14	15	16	17	18	19	20	21	22	23
DISTANZE PARZIALI	3,635	14,081	14,081	8,203	19,945	4,163	15,902	20,000	20,000	20,000	28,662	23,909	7,429	20,000	20,000	20,000	20,000	20,000	20,000	20,000	20,000	20,000	
DISTANZE PROGRESSIVE	0,00	3,635	17,716	31,797	40,000	59,945	64,098	80,000	100,000	120,000	140,000	168,662	192,571	200,000	220,000	240,000	260,000	280,000	300,000	320,000	340,000	360,000	380,000
QUOTE TERRENO	73,08	74,16	76,72	78,09	80,90	82,61	82,88	82,94	84,00	86,55	89,15	91,86	96,27	97,30	99,83	100,14	105,02	108,60	110,74	109,43	109,81	109,58	109,10
QUOTE PROGETTO	73,08	73,60	75,69	77,52	78,37	81,20	81,70	82,74	83,62	85,92	88,51	91,12	94,80	96,00	98,20	100,04	103,00	106,00	108,20	105,00	103,65	103,48	103,10
DIFFERENZA DI QUOTA	0,000	-0,56	-1,03	-0,57	-2,53	-1,41	-1,18	-0,20	-0,38	-0,63	-0,64	-0,74	-1,47	-1,30	-1,63	-0,10	-2,02	-2,60	-2,54	-0,43	-0,16	-0,10	0,00
ETTOMETRICHE	0																						



CITTA' DI STRESA
Provincia del Verbano-Cusio-Ossola



PROGETTO ESECUTIVO

LAVORI DI DEPOSITO E SPANDIMENTO
MATERIALI PROVENIENTI DAL DRAGAGGIO
DELLA DARSENA DEL PORTO TURISTICO

Scala:

Data: Ottobre 2017

Agg.:

Elaborato

PROFILO STRADA DI SERVIZIO

Tavola

06

Progettisti:

ing. Alberto Ferrarotti - Corso S. Martino n° 25, Vercelli
tel/fax 0161 256142, e-mail: ingalbertoferrarotti@gmail.com
Ordine degli Ingegneri della provincia di Vercelli n. A570

dr. geologo Massimiliano Coretta - Corso Cobianchi n° 33, Verbania
tel 0323346288 fax 0323408456, e-mail: maxcoretta@tiscali.it
Ordine Professionale dei Geologi del Piemonte n. A 599

R.U.P.:

geom. MARINA RIZZATO
Responsabile del Servizio del Territorio
comune di Stresa

