


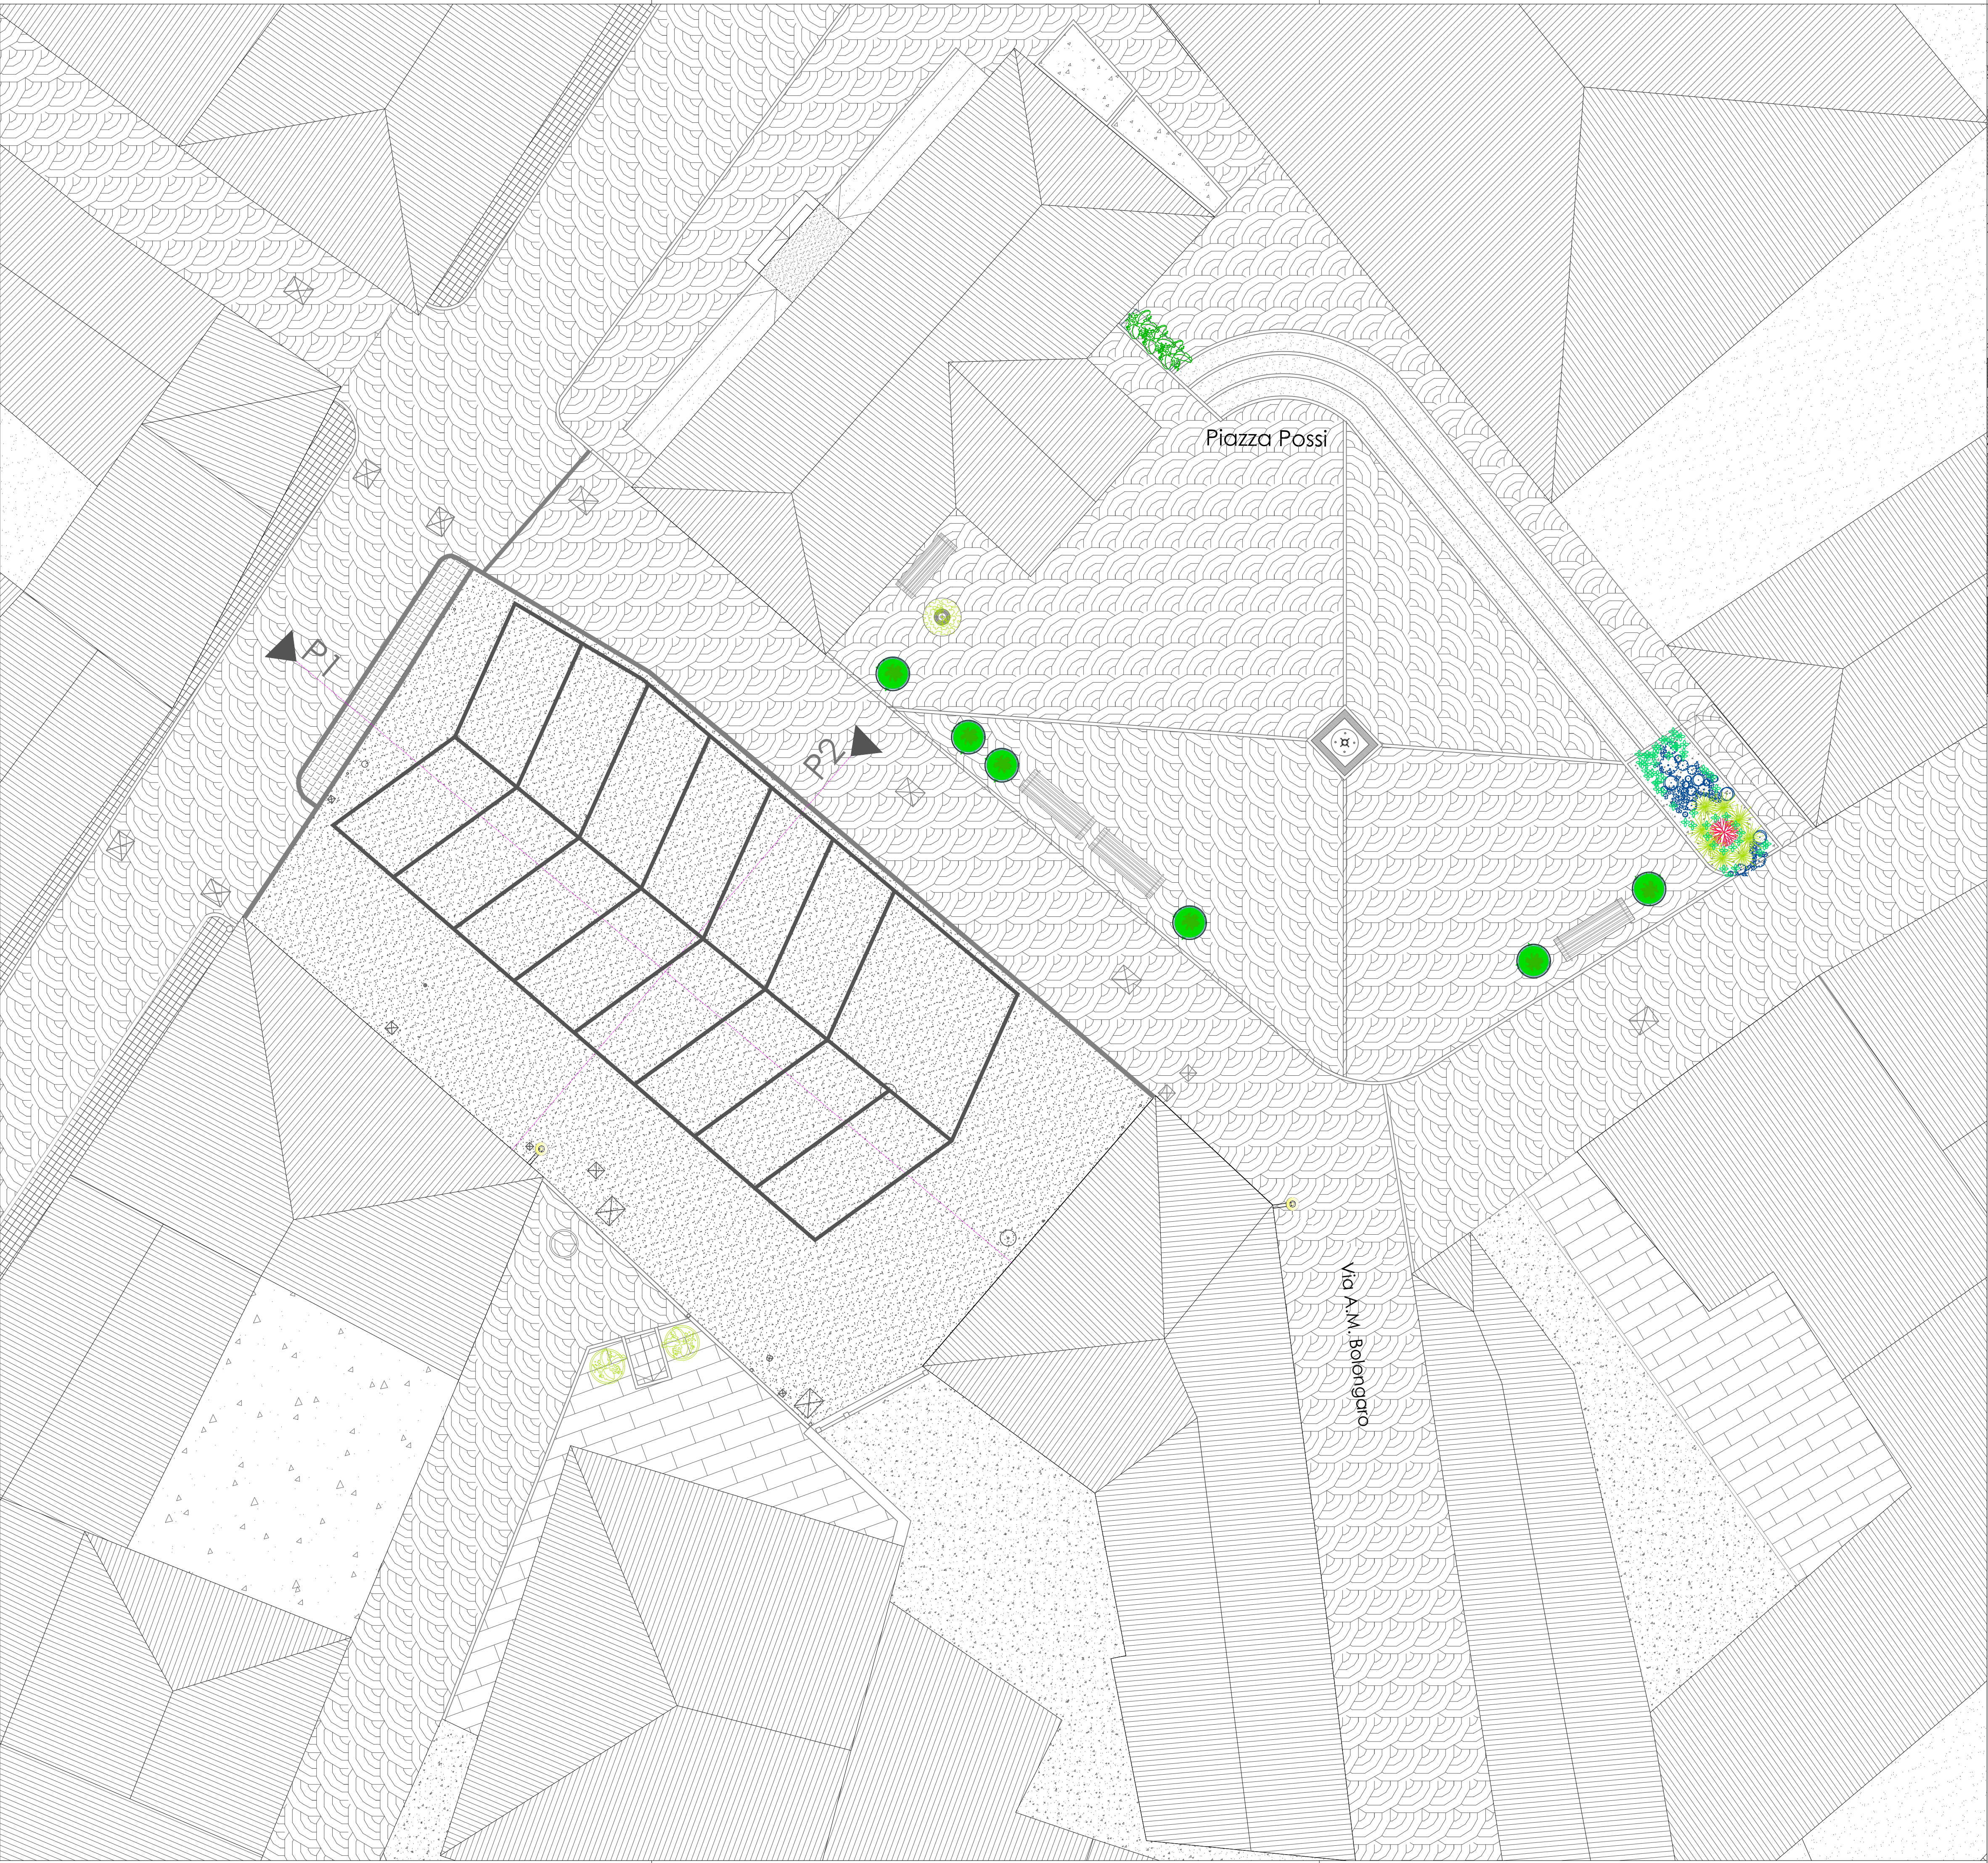

- LEGENDA MATERIALI
- | | | | |
|--|---------------------------|--|--|
| | ARREDO URBANO | | CORDOLO IN PIETRA |
| | OLEANDRO | | PAVIMENTAZIONE IN BLOCCHETTI DI PIETRA |
| | PAVIMENTAZIONE IN ASFALTO | | PAVIMENTAZIONE IN PORFIDO |
| | LINEA DI SEZIONE PROFILI | | SEGNALETICA VERTICALE/ TOMBINI ESISTENTI |

PIAZZA FELICE POSSI
PROGETTO ESECUTIVO

COMUNE DI STRESA
PROVINCIA DEL VERBANO CUSIO OSSOLA



PROGETTO ESECUTIVO
PER IL COMPLETAMENTO E
LA RISTRUTTURAZIONE DI
PIAZZA FELICE POSSI

TAVOLA N. 06

PLANIMETRIA STATO DI FATTO MATERICO
1:100 Agosto 2018

Committente:
Comune di Stresa
Piazza Giacomo Matteotti 6, 28838 STRESA (VB)
ufficiotecnico@comune.stresa.vb.it-Tel. 0323.939215
protocollo@certi.comunestresa.it - fax. 0323.939217

Progettista:
Arch. Anna Domenici
Via A. Belcastro 7, 28857 Santa Maria Maggiore (VB)
e mail architetto@domenicianna.it -cel 348 4504652
e mailpec anna.domenici@archiworldpec.it

Comune di Stresa Arch. Anna Domenici