


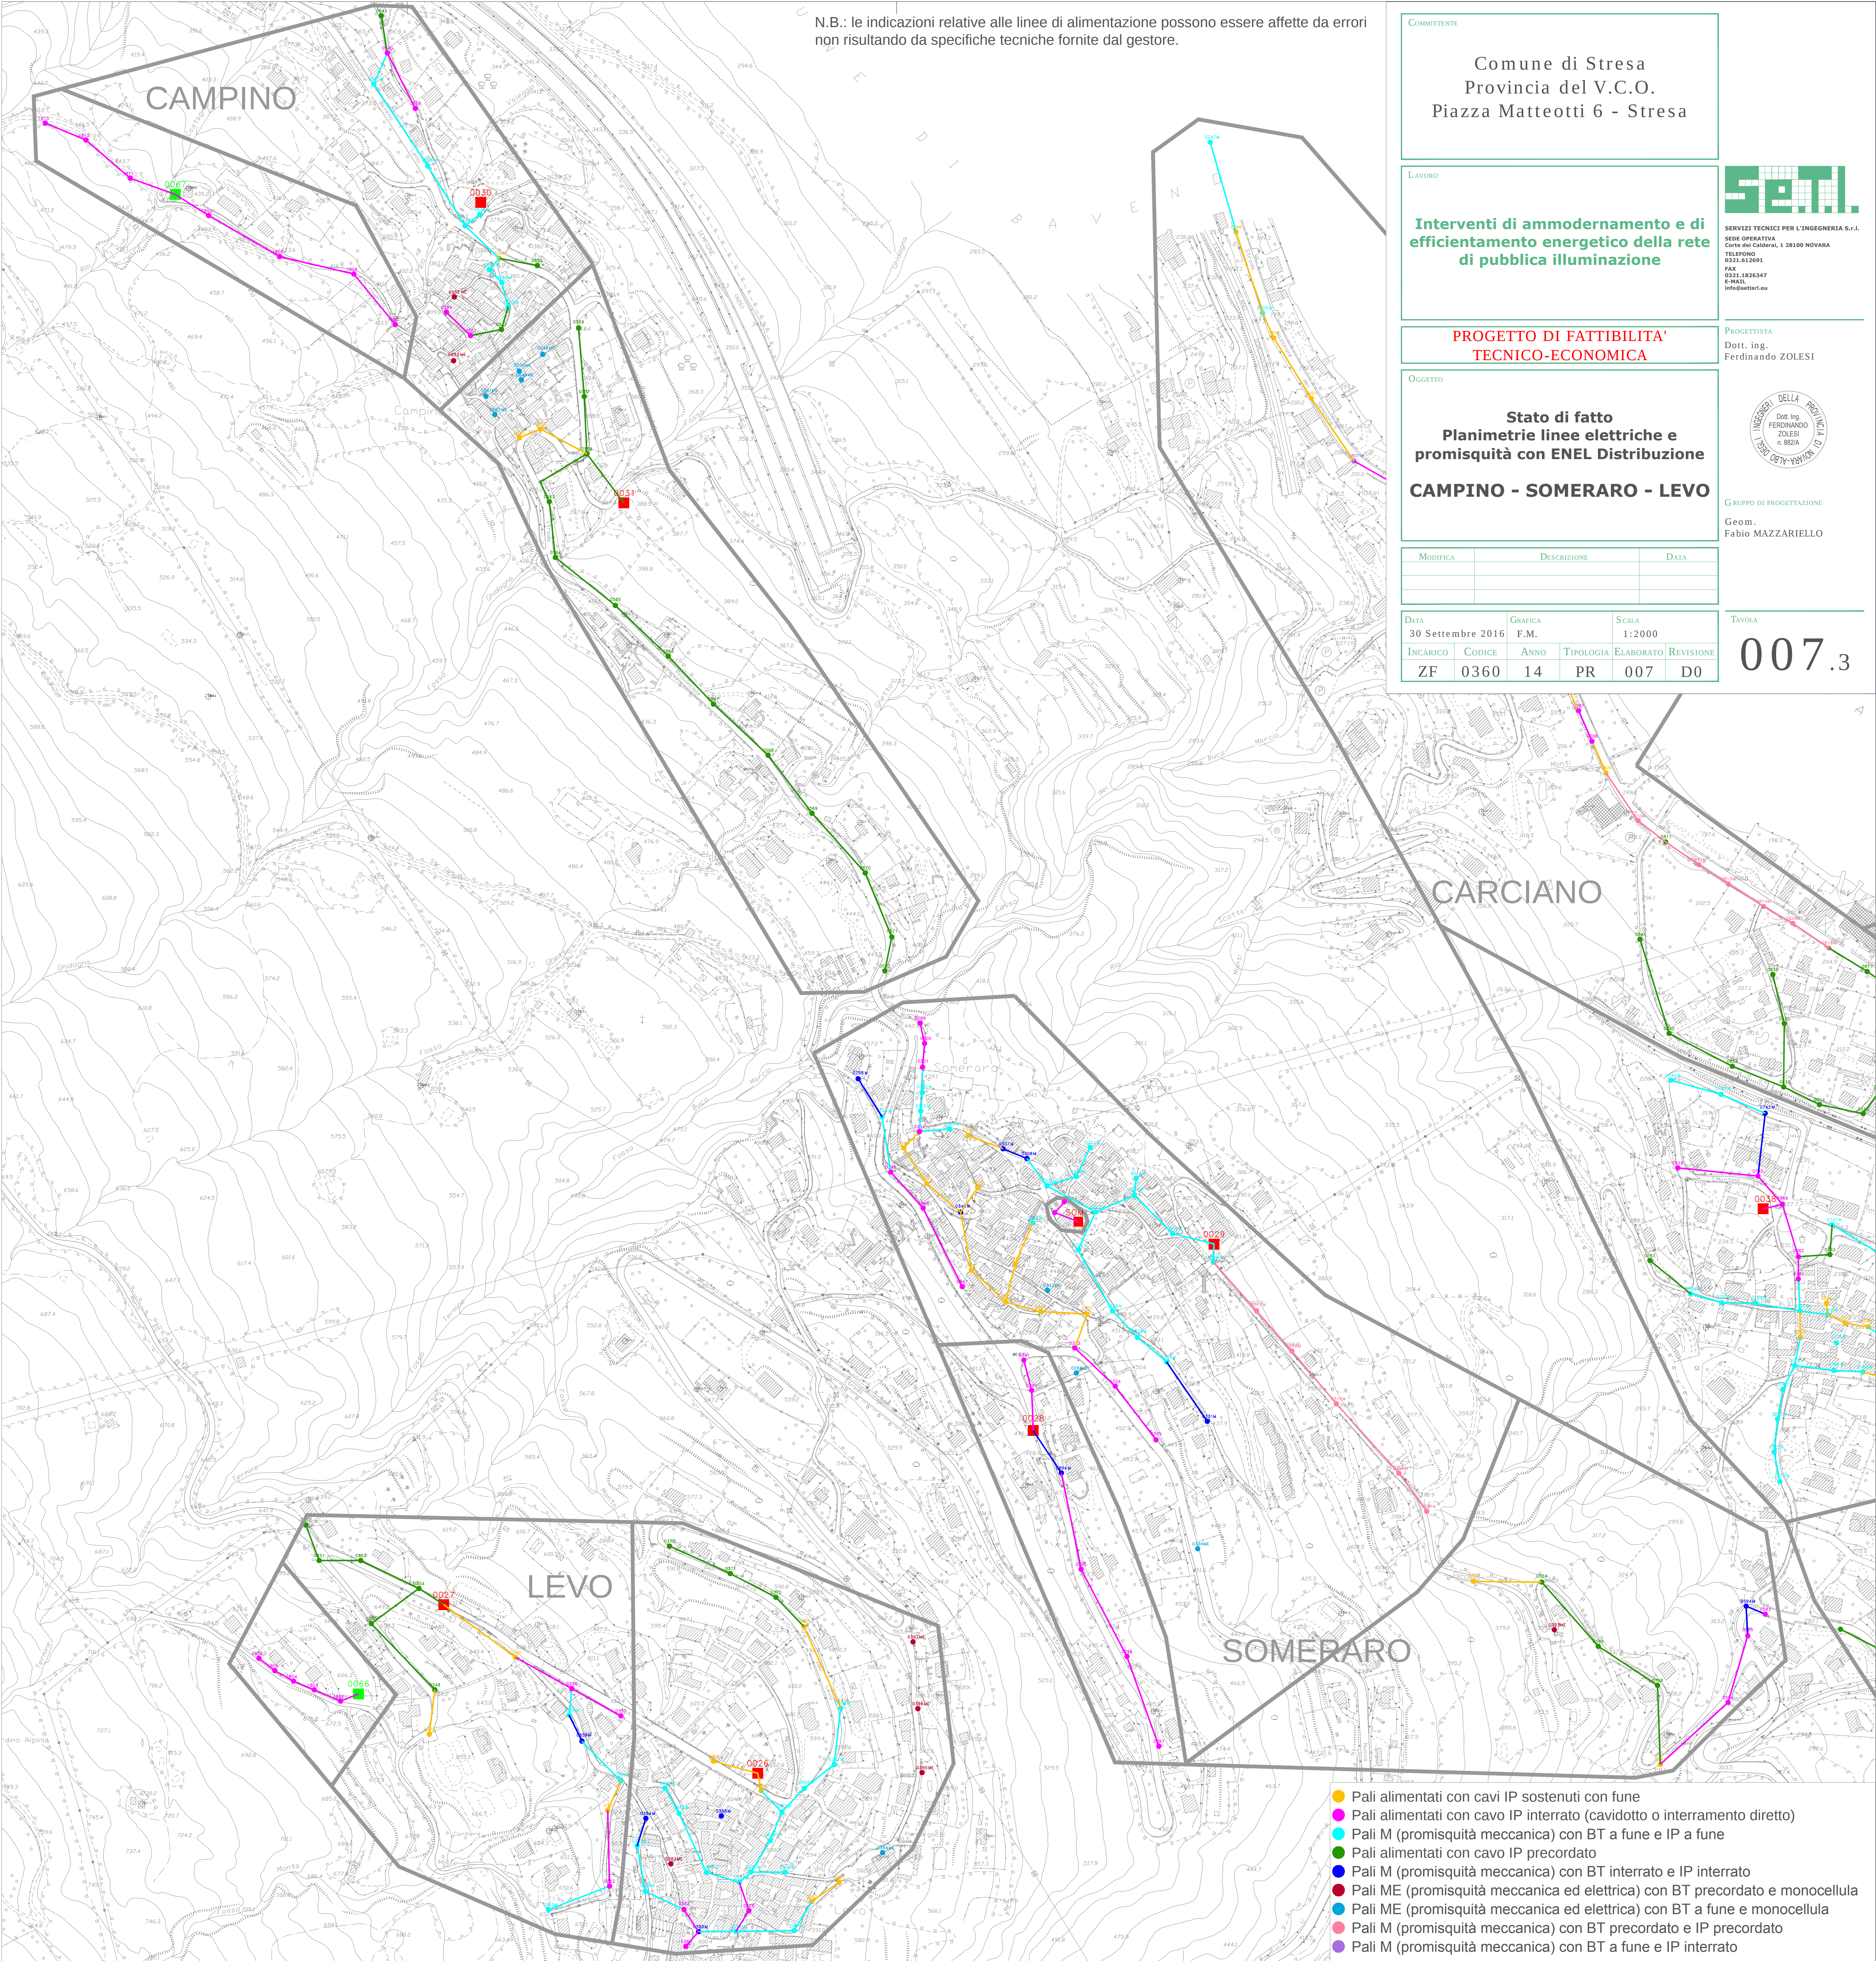

COMMITTENTE

Comune di Stresa
Provincia del V.C.O.
Piazza Matteotti 6 - Stresa

LAVORO

Interventi di ammodernamento e di efficientamento energetico della rete di pubblica illuminazione

PROGETTO DI FATTIBILITA'
TECNICO-ECONOMICA

OGGETTO

Stato di fatto
Planimetrie linee elettriche e
promisquità con ENEL Distribuzione
CAMPINO - SOMERARO - LEVO

MODIFICA	DESCRIZIONE	DATA

DATA	30 Settembre 2016	GRAFICA	F.M.	SCALA	1:2000
INCARICO	CODICE	ANNO	TIPOLOGIA	ELABORATO	REVISIONE
ZF	0360	14	PR	007	D0



PROGETTISTA
Dott. ing.
Ferdinando ZOLESI



GRUPPO DI PROGETTAZIONE
Geom.
Fabio MAZZARIELLO

007.3

- Pali alimentati con cavi IP sostenuti con fune
- Pali alimentati con cavo IP interrato (cavidotto o interrimento diretto)
- Pali M (promisquità meccanica) con BT a fune e IP a fune
- Pali alimentati con cavo IP precordato
- Pali M (promisquità meccanica) con BT interrato e IP interrato
- Pali ME (promisquità meccanica ed elettrica) con BT precordato e monocellula
- Pali ME (promisquità meccanica ed elettrica) con BT a fune e monocellula
- Pali M (promisquità meccanica) con BT precordato e IP precordato
- Pali M (promisquità meccanica) con BT a fune e IP interrato