


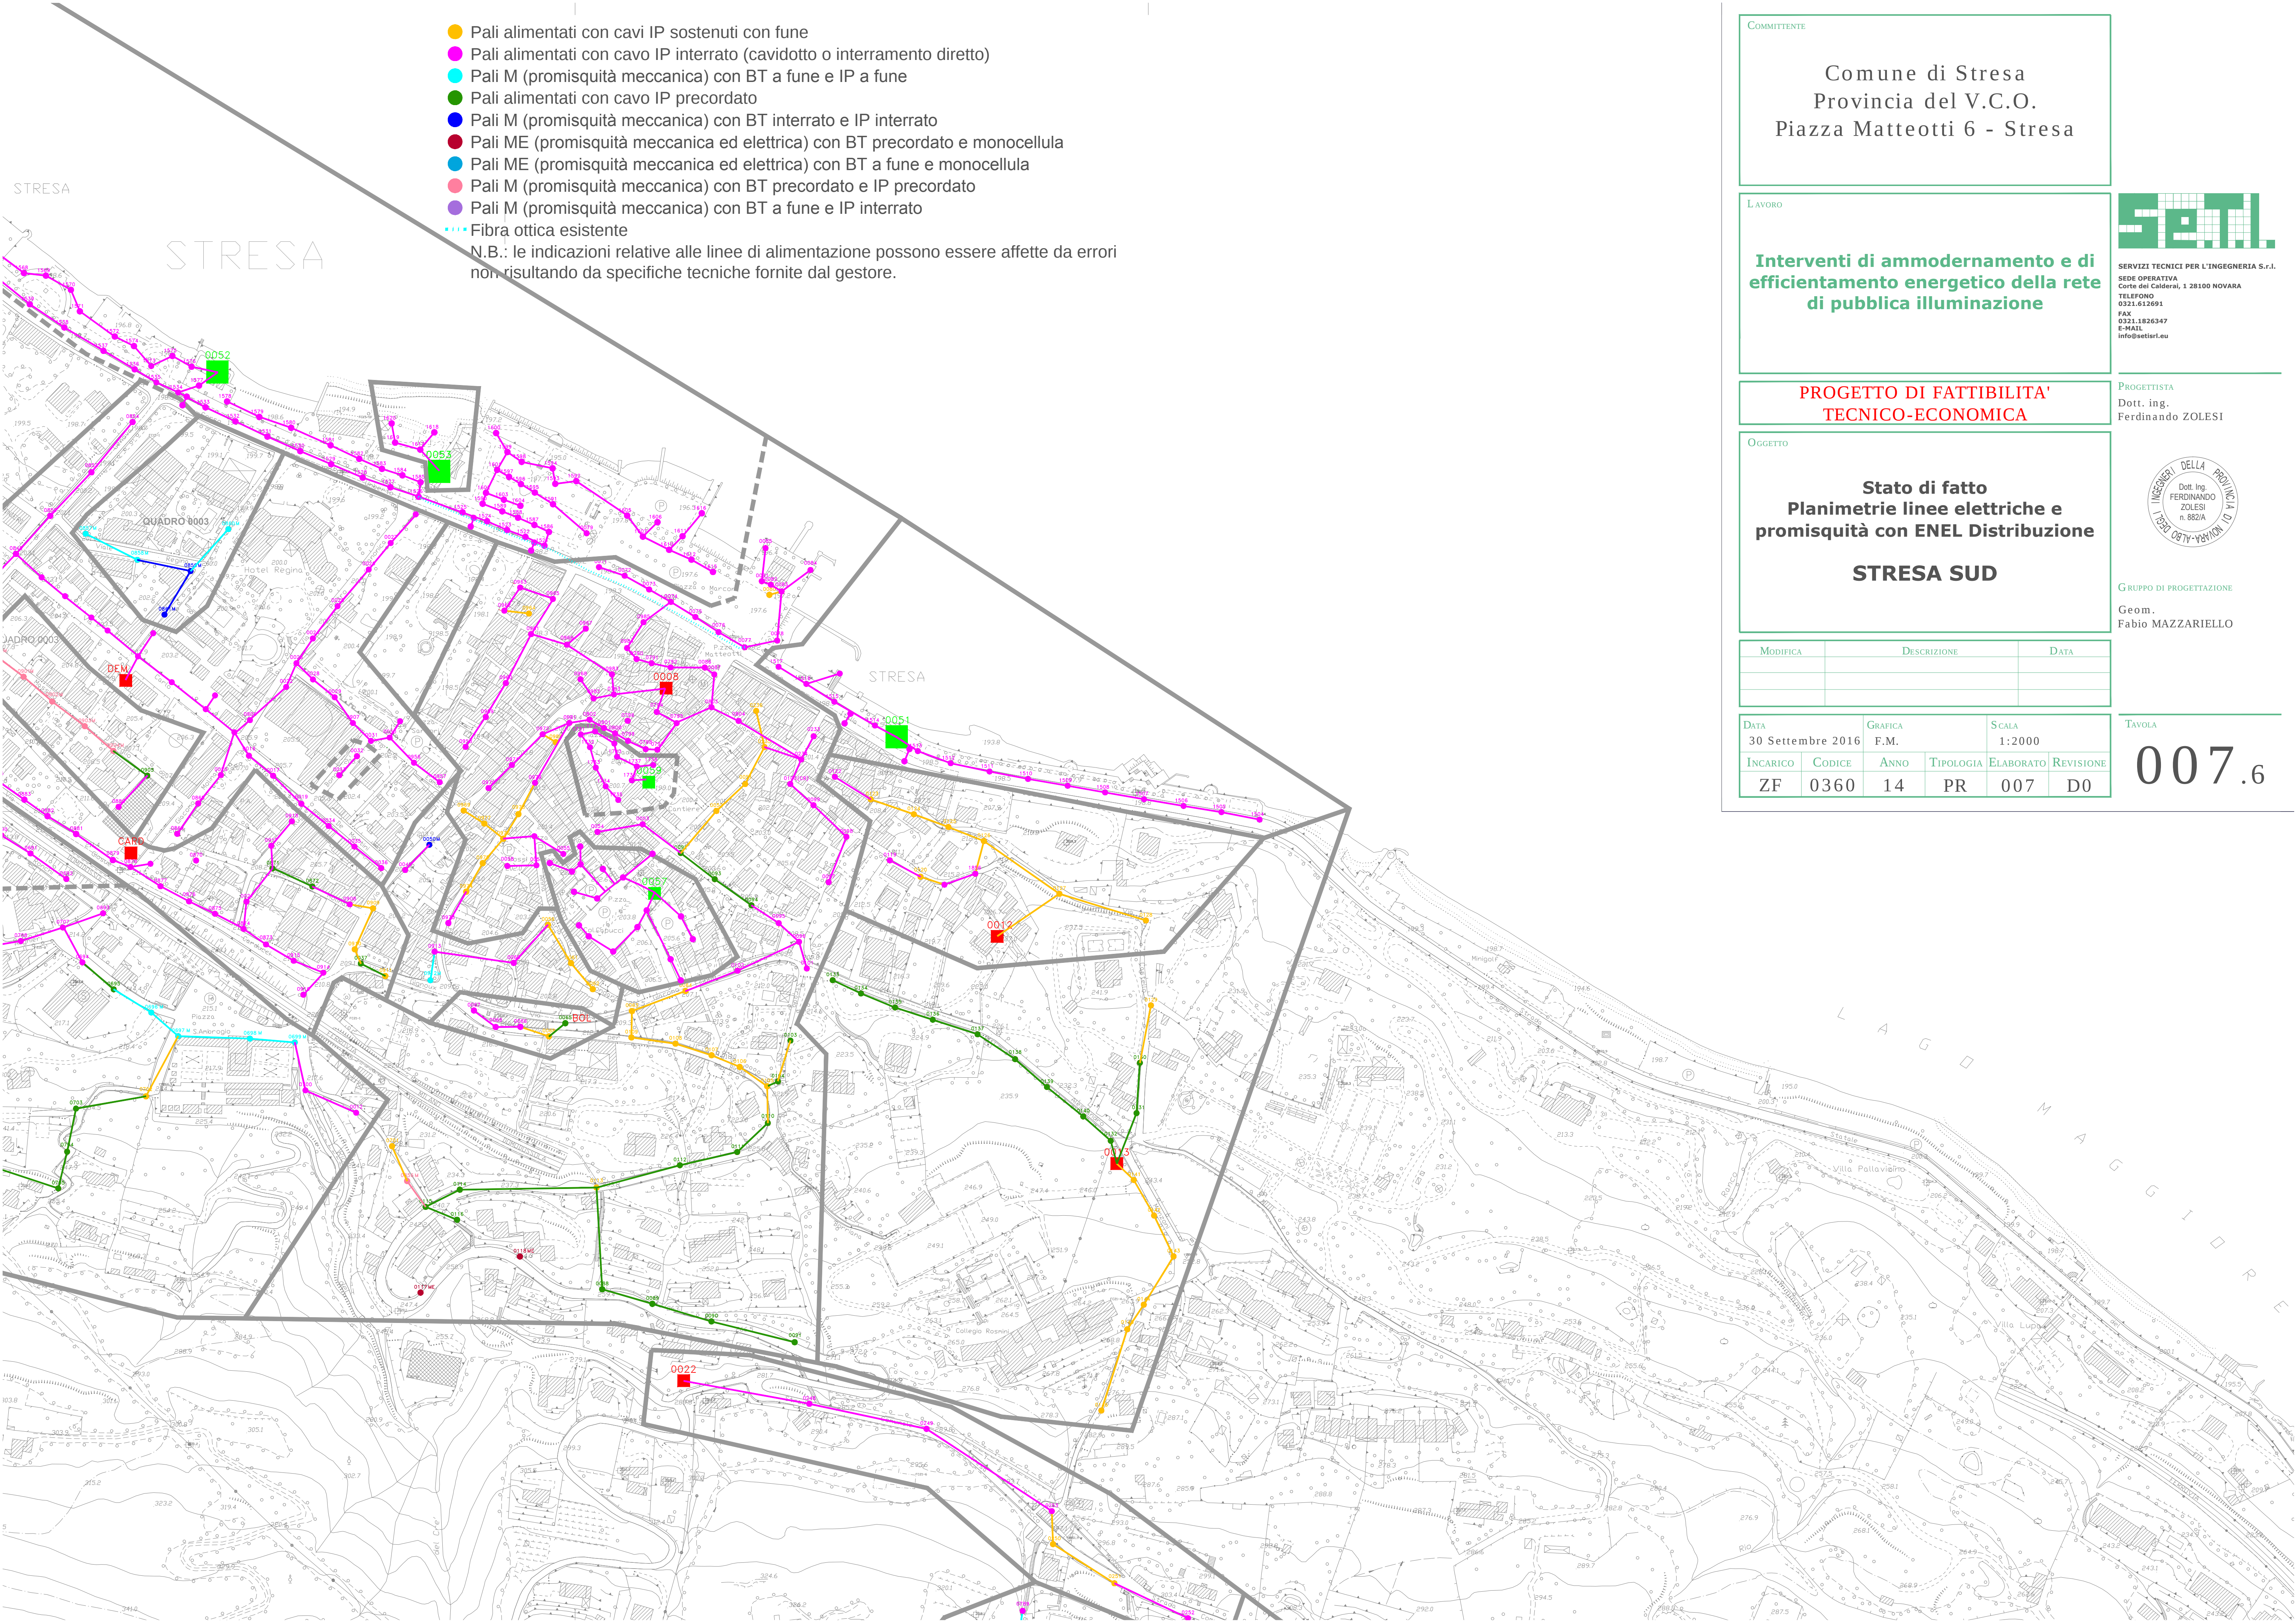

- Pali alimentati con cavi IP sostenuti con fune
- Pali alimentati con cavo IP interrato (cavidotto o interramento diretto)
- Pali M (promisquità meccanica) con BT a fune e IP a fune
- Pali alimentati con cavo IP precordato
- Pali M (promisquità meccanica) con BT interrato e IP interrato
- Pali ME (promisquità meccanica ed elettrica) con BT precordato e monocellula
- Pali ME (promisquità meccanica ed elettrica) con BT a fune e monocellula
- Pali M (promisquità meccanica) con BT precordato e IP precordato
- Pali M (promisquità meccanica) con BT a fune e IP interrato
- Fibra ottica esistente

N.B.: le indicazioni relative alle linee di alimentazione possono essere affette da errori non risultando da specifiche tecniche fornite dal gestore.

COMMITTENTE

Comune di Stresa
Provincia del V.C.O.
Piazza Matteotti 6 - Stresa

LAVORO

Interventi di ammodernamento e di efficientamento energetico della rete di pubblica illuminazione

PROGETTO DI FATTIBILITA' TECNICO-ECONOMICA

OGGETTO

Stato di fatto
Planimetrie linee elettriche e
promisquità con ENEL Distribuzione

STRESA SUD

MODIFICA	DESCRIZIONE	DATA

DATA	30 Settembre 2016	GRAFICA	F.M.	SCALA	1:2000
INCARICO	0360	ANNO	14	TIPOLOGIA	PR
				ELABORATO	007
				REVISIONE	D0

Setti

SERVIZI TECNICI PER L'INGEGNERIA S.r.l.
SEDE OPERATIVA
Corte dei Calderai, 1 28100 NOVARA
TELEFONO
0321.612691
FAX
0321.1826347
E-MAIL
info@setti.eu

PROGETTISTA
Dott. ing.
Ferdinando ZOLESI



GRUPPO DI PROGETTAZIONE
Geom.
Fabio MAZZARIELLO

TAVOLA

007.6