


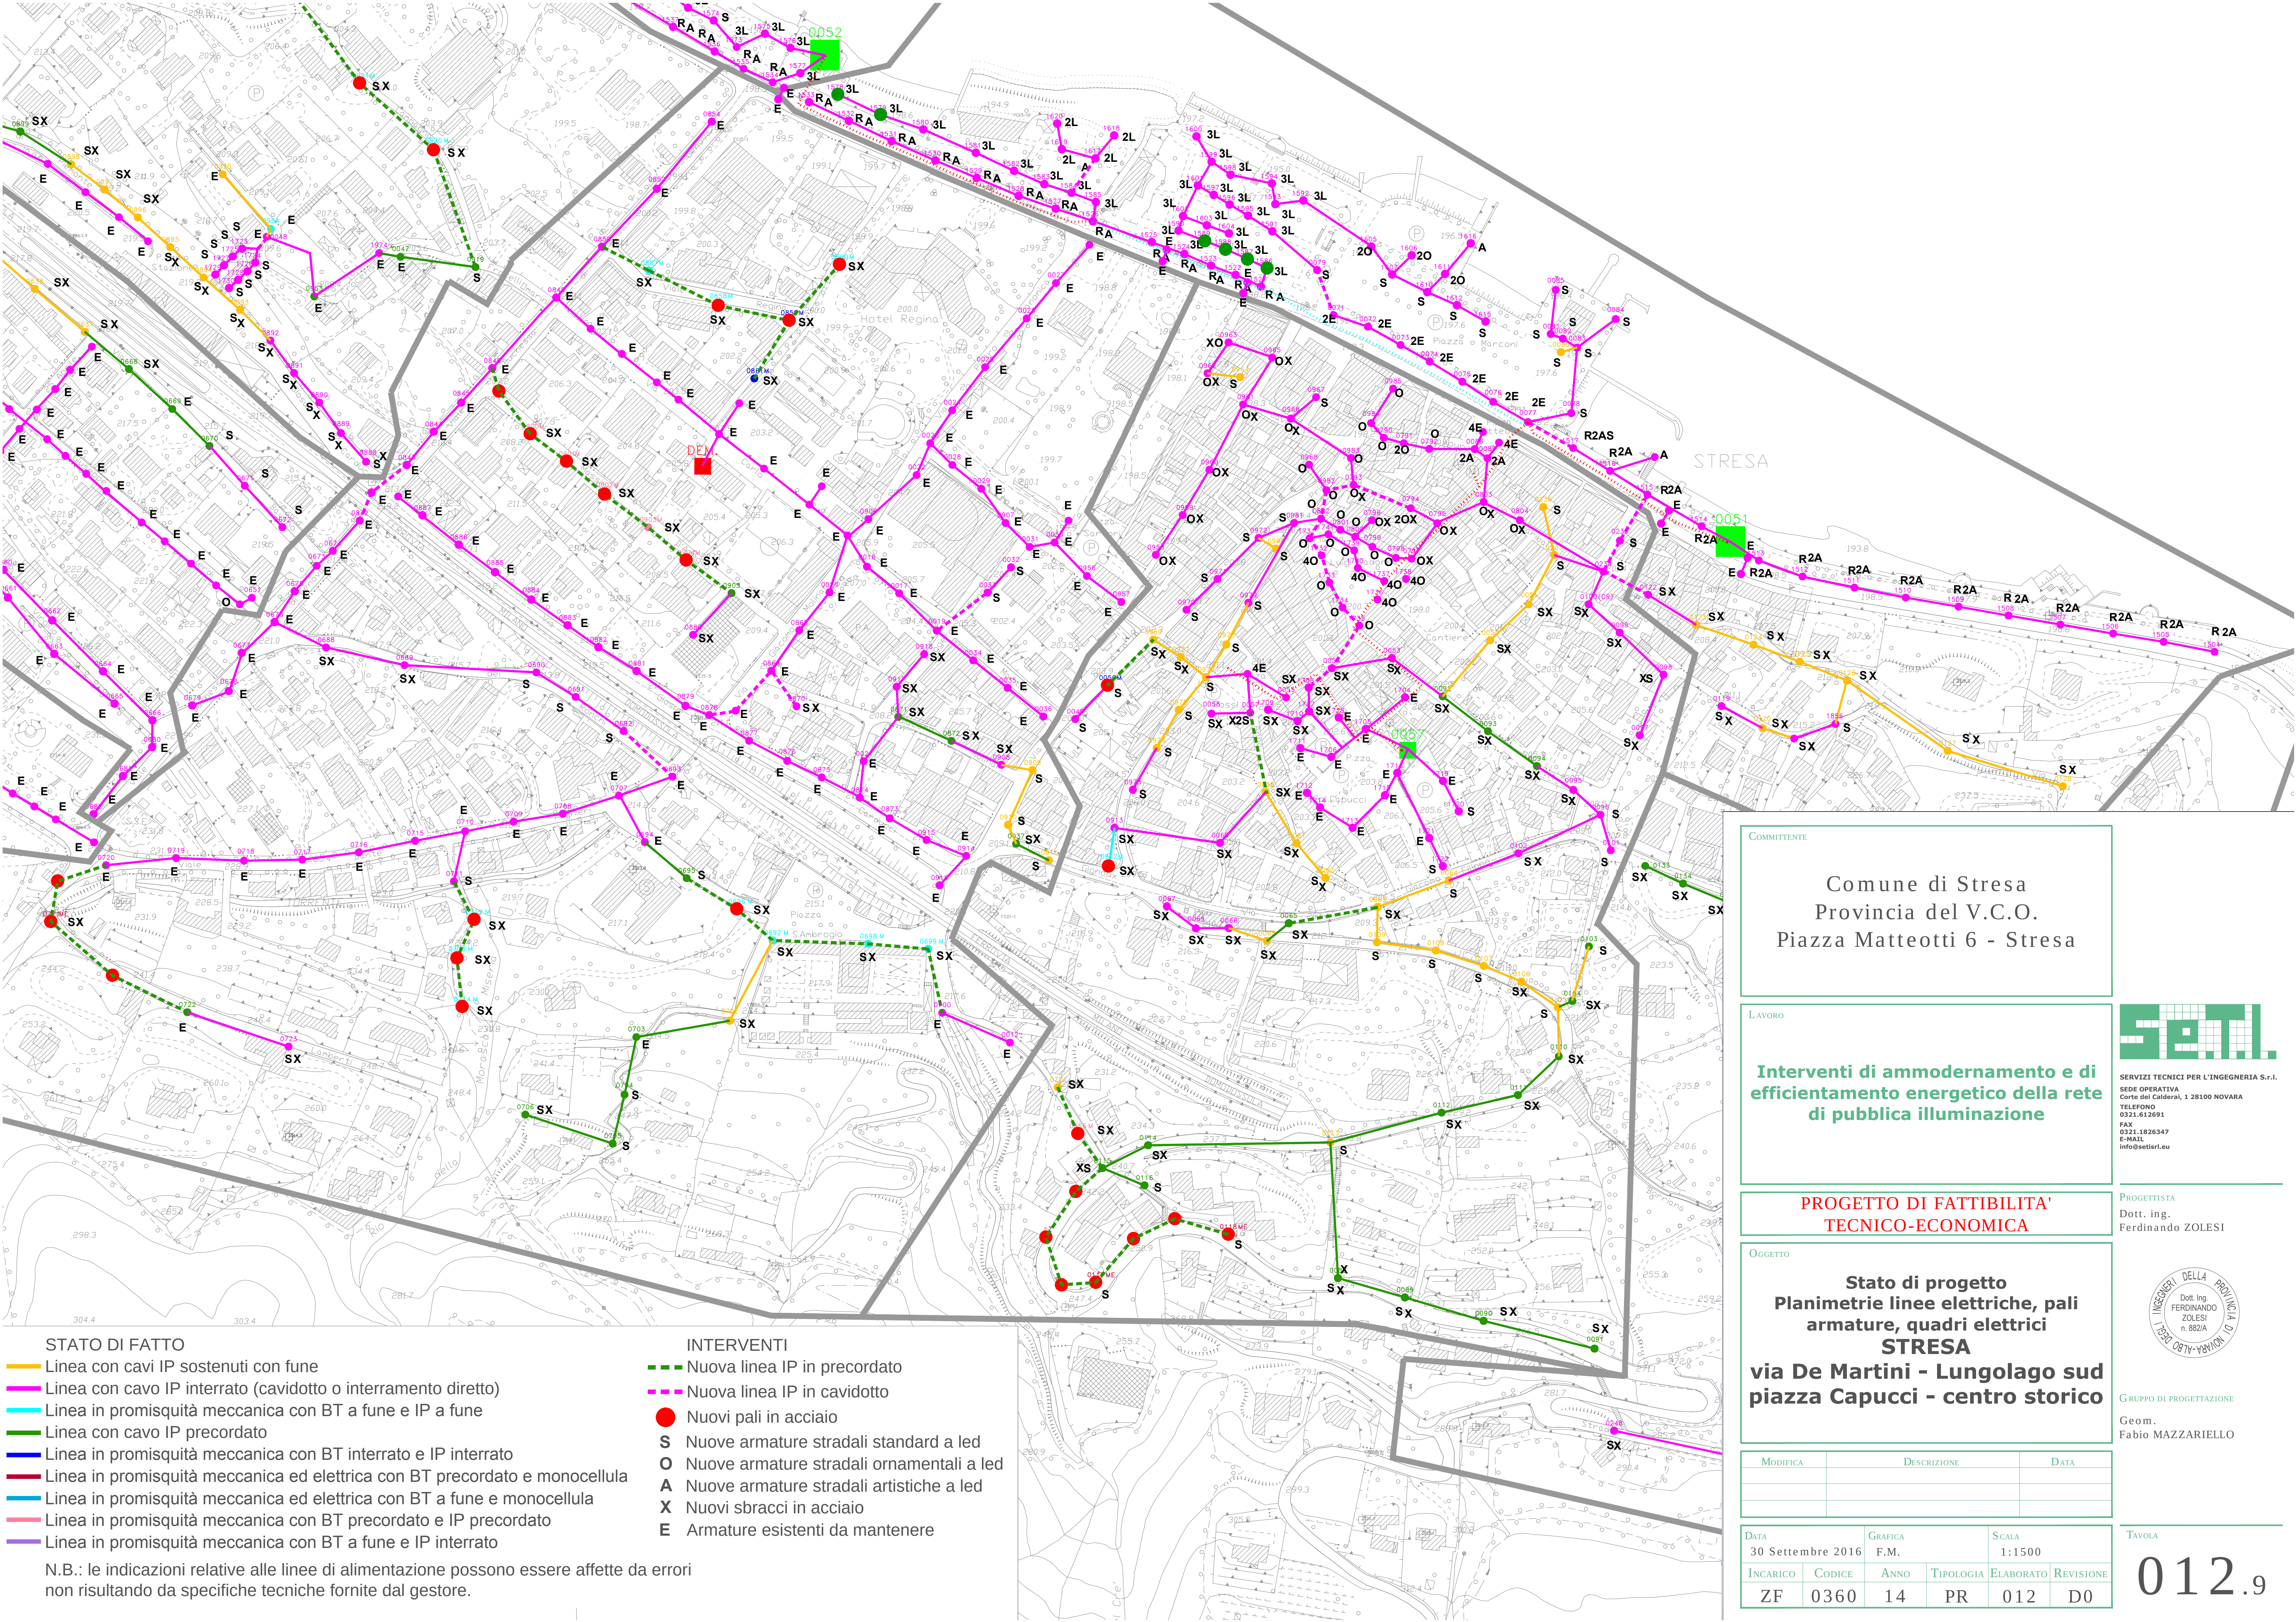

STATO DI FATTO

- Linea con cavi IP sostenuti con fune
- Linea con cavo IP interrato (cavidotto o interrimento diretto)
- Linea in promiscuità meccanica con BT a fune e IP a fune
- Linea con cavo IP precordato
- Linea in promiscuità meccanica con BT interrato e IP interrato
- Linea in promiscuità meccanica ed elettrica con BT precordato e monocellula
- Linea in promiscuità meccanica ed elettrica con BT a fune e monocellula
- Linea in promiscuità meccanica con BT precordato e IP precordato
- Linea in promiscuità meccanica con BT a fune e IP interrato

N.B.: le indicazioni relative alle linee di alimentazione possono essere affette da errori non risultando da specifiche tecniche fornite dal gestore.

INTERVENTI

- Nuova linea IP in precordato
- Nuova linea IP in cavidotto
- Nuovi pali in acciaio
- S Nuove armature stradali standard a led
- O Nuove armature stradali ornamentali a led
- A Nuove armature stradali artistiche a led
- X Nuovi sbracci in acciaio
- E Armature esistenti da mantenere

COMMITTENTE

Comune di Stresa
Provincia del V.C.O.
Piazza Matteotti 6 - Stresa

LAVORO

Interventi di ammodernamento e di
efficientamento energetico della rete
di pubblica illuminazione


PROGETTO DI FATTIBILITA'
TECNICO-ECONOMICA

OGGETTO

Stato di progetto
Planimetrie linee elettriche, pali
armature, quadri elettrici
STRESA
**via De Martini - Lungolago sud
piazza Capucci - centro storico**

MODIFICA	DESCRIZIONE	DATA

DATA 30 Settembre 2016	GRAFICA F.M.	SCALA 1:1500
INCARICO ZF	CODICE 0360	ANNO 14
		TIPOLOGIA PR
		ELABORATO 012
		REVISIONE D0

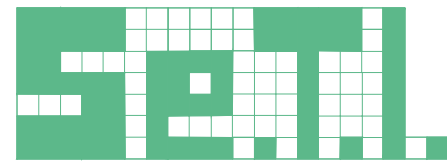

SERVIZI TECNICI PER L'INGEGNERIA S.r.l.
SEDE OPERATIVA
Corte dei Calderai, 1 28100 NOVARA
TELEFONO
0321.612691
FAX
0321.1826347
E-MAIL
info@setel.eu

PROGETTISTA

Dott. ing.
Ferdinando ZOLESI



GRUPPO DI PROGETTAZIONE

Geom.
Fabio MAZZARIELLO

TAVOLA

012.9