


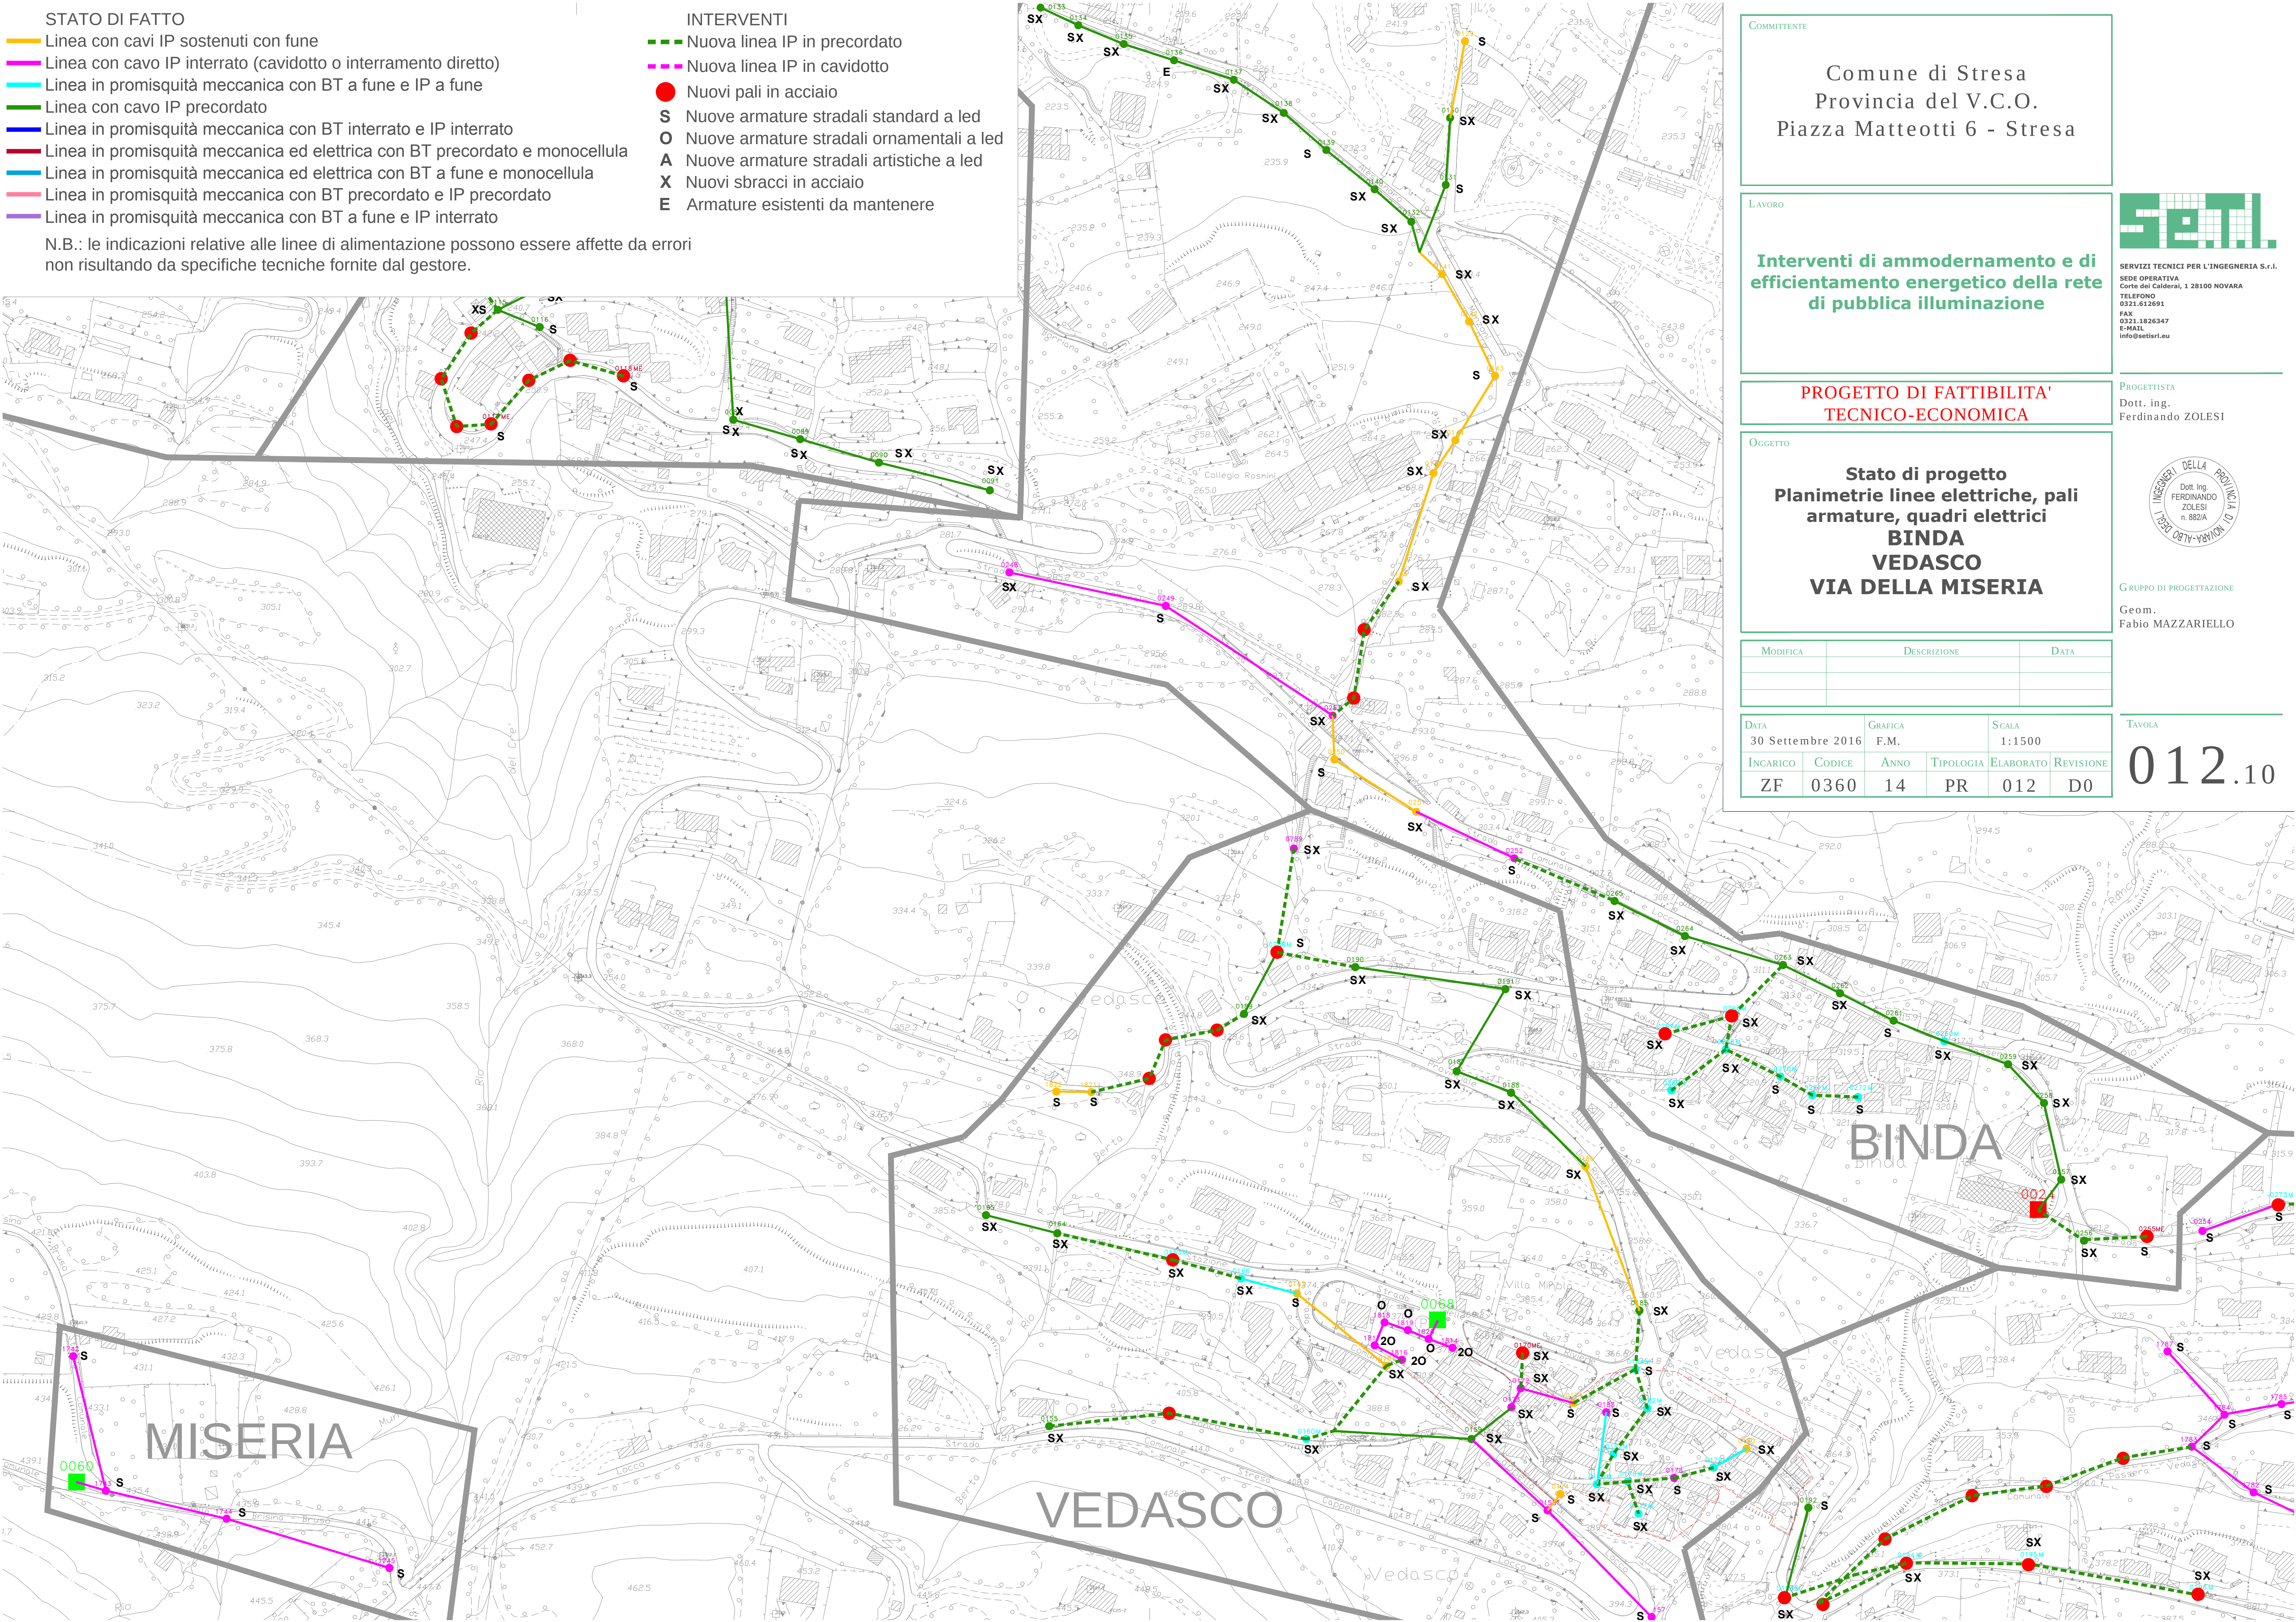

- STATO DI FATTO
- Linea con cavi IP sostenuti con fune
 - Linea con cavo IP interrato (cavidotto o interrimento diretto)
 - Linea in promiscuità meccanica con BT a fune e IP a fune
 - Linea con cavo IP precordato
 - Linea in promiscuità meccanica con BT interrato e IP interrato
 - Linea in promiscuità meccanica ed elettrica con BT precordato e monocellula
 - Linea in promiscuità meccanica ed elettrica con BT a fune e monocellula
 - Linea in promiscuità meccanica con BT precordato e IP precordato
 - Linea in promiscuità meccanica con BT a fune e IP interrato

- INTERVENTI
- Nuova linea IP in precordato
 - Nuova linea IP in cavidotto
 - Nuovi pali in acciaio
 - S Nuove armature stradali standard a led
 - O Nuove armature stradali ornamentali a led
 - A Nuove armature stradali artistiche a led
 - X Nuovi sbracci in acciaio
 - E Armature esistenti da mantenere

N.B.: le indicazioni relative alle linee di alimentazione possono essere affette da errori non risultando da specifiche tecniche fornite dal gestore.

Comune di Stresa
Provincia del V.C.O.
Piazza Matteotti 6 - Stresa

LAVORO

Interventi di ammodernamento e di efficientamento energetico della rete di pubblica illuminazione

SERVIZI TECNICI PER L'INGEGNERIA S.r.l.
SEDE OPERATIVA
Corte dei Calderai, 1 28100 NOVARA
TELEFONO 0321.612691
FAX 0321.1826347
E-MAIL info@setisrl.eu

PROGETTO DI FATTIBILITA' TECNICO-ECONOMICA

OGGETTO

Stato di progetto
Planimetrie linee elettriche, pali armature, quadri elettrici
BINDA VEDASCO VIA DELLA MISERIA

PROGETTISTA
Dott. ing. Ferdinando ZOLESI

MODIFICA	DESCRIZIONE	DATA

DATA		GRAFICA		SCALA		TAVOLA
30 Settembre 2016		F.M.		1:1500		
INCARICO	CODICE	ANNO	TIPOLOGIA	ELABORATO	REVISIONE	
ZF	0360	14	PR	012	D0	

012.10



GRUPPO DI PROGETTAZIONE
Geom. Fabio MAZZARIELLO

TAVOLA
012.10