

LEGENDA

Fognatura meteorica in progetto

Caditoia stradale in progetto

Allaccio caditoia alla fognatura meteorica in progetto

Griglia trasversale per raccolta acque meteoriche in progetto

Pozzetto PEAD in progetto




Pozzetto prefabbricato in cls in progetto 1.00cm x 1.40cm
N.B. posizione corretta da valutare in corso d'opera

Fognatura meteorica esistente

Pozzetto esistente

Marciapiedi in progetto

Bocche di lupo esistenti

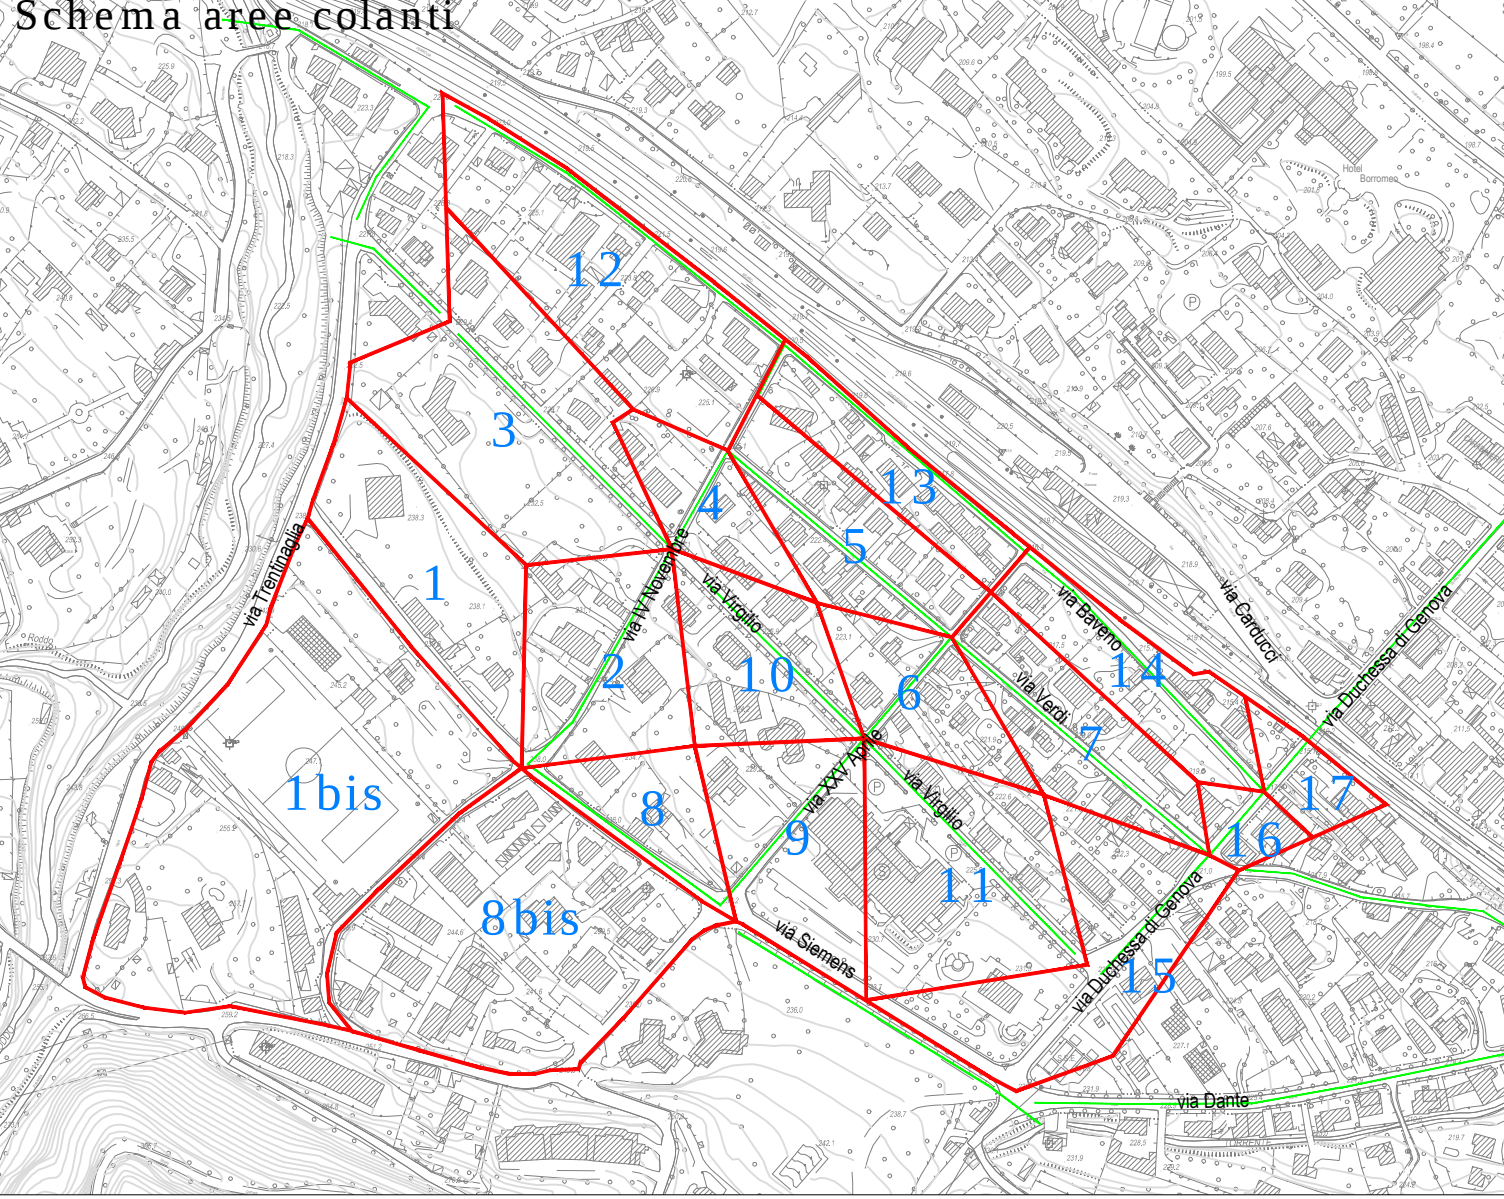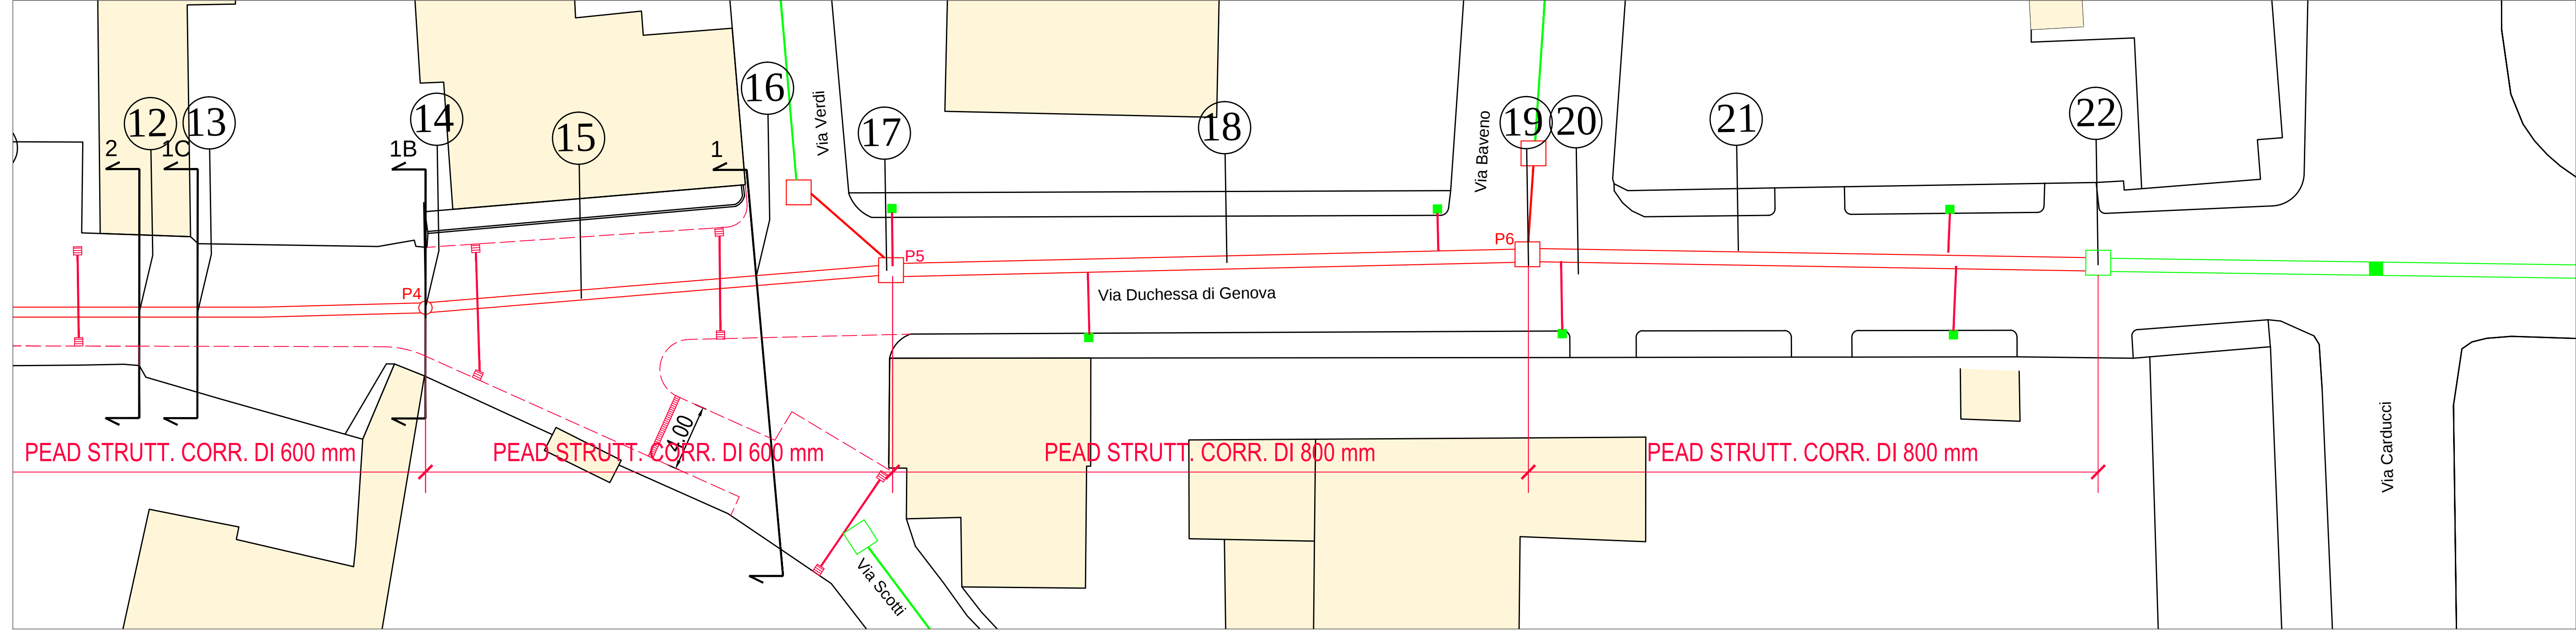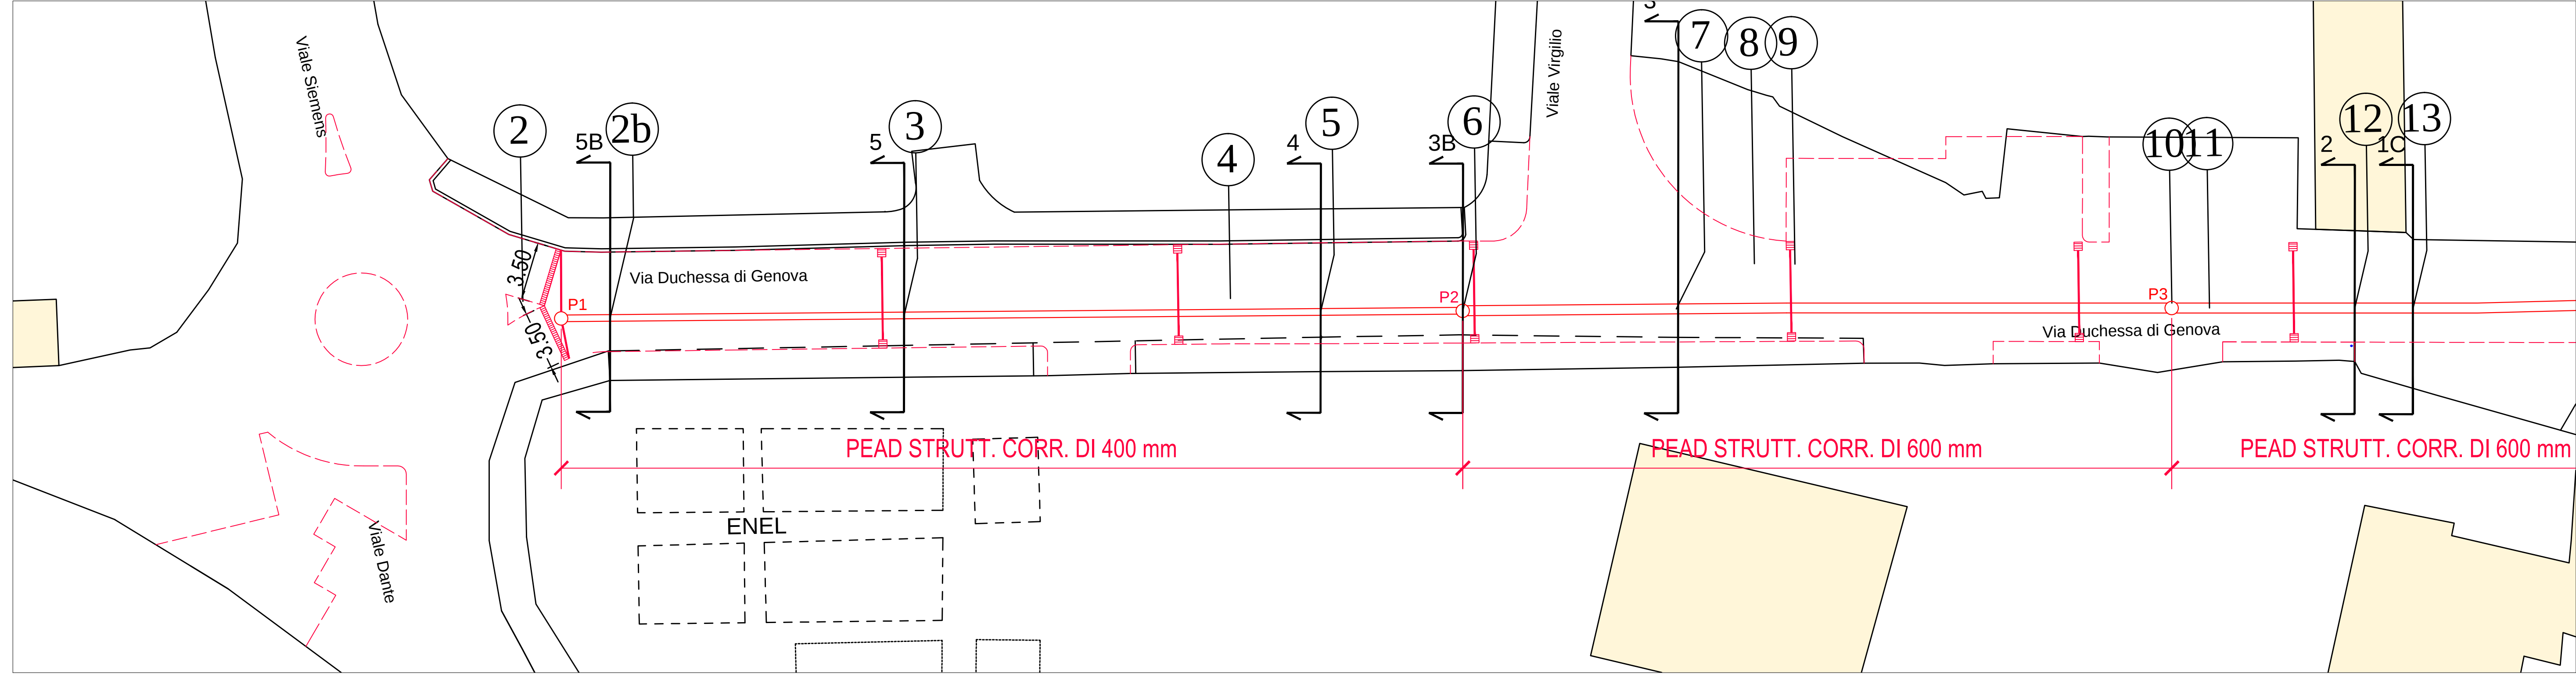

CITTA' DI STRESA
Provincia del V.C.O.

SEI

SERVIZI TECNICI PER L'INGEGNERIA S.r.l.

SEDE OPERATIVA
Corte dei Calderai, 1 - 28100 NOVARA

SEDE LEGALE
via Indipendenza, 4 28066 GALLIATE (NO)

TELEFONO
0321.612691

FAX
0321.1826347

E-MAIL
info@setisrl.eu

PROGETTISTA
Dott. ing.
Marcello FRANCESE

LAVORO

LAVORI DI COMPLETAMENTO
PAVIMENTAZIONE E
MARCIAPIEDE IN VIA DUCHESSA
DI GENOVA E SOSTITUZIONE
RETE FOGNARIA METEORICA

OGGETTO

Planimetria di progetto fognatura
meteorica - schema aree colanti

PROGETTO DEFINITIVO

MODIFICA	DESCRIZIONE	DATA

DATA	GRAFICA	SCALA			
Febbraio 2014	F.B.	1:200			
INCARICO	CODICE	ANNO	TIPOLOGIA	ELABORATO	REVISIONE
ST	2018	13	DF	012	D0

LABORATORIO
di ARCHITETTURA

FABIO BUCAIDA
ROBERTO BRISEDA

SEDE OPERATIVA
Corte dei Calderai, 1 - 28100 NOVARA

E-MAIL
farolab2014@gmail.com

GRUPPO DI PROGETTAZIONE
Dott. arch.
Roberto BRISEDA
Dott. arch.
Fabio BUCAIDA
ing.
Paolo BALZI

ELABORATO

012