


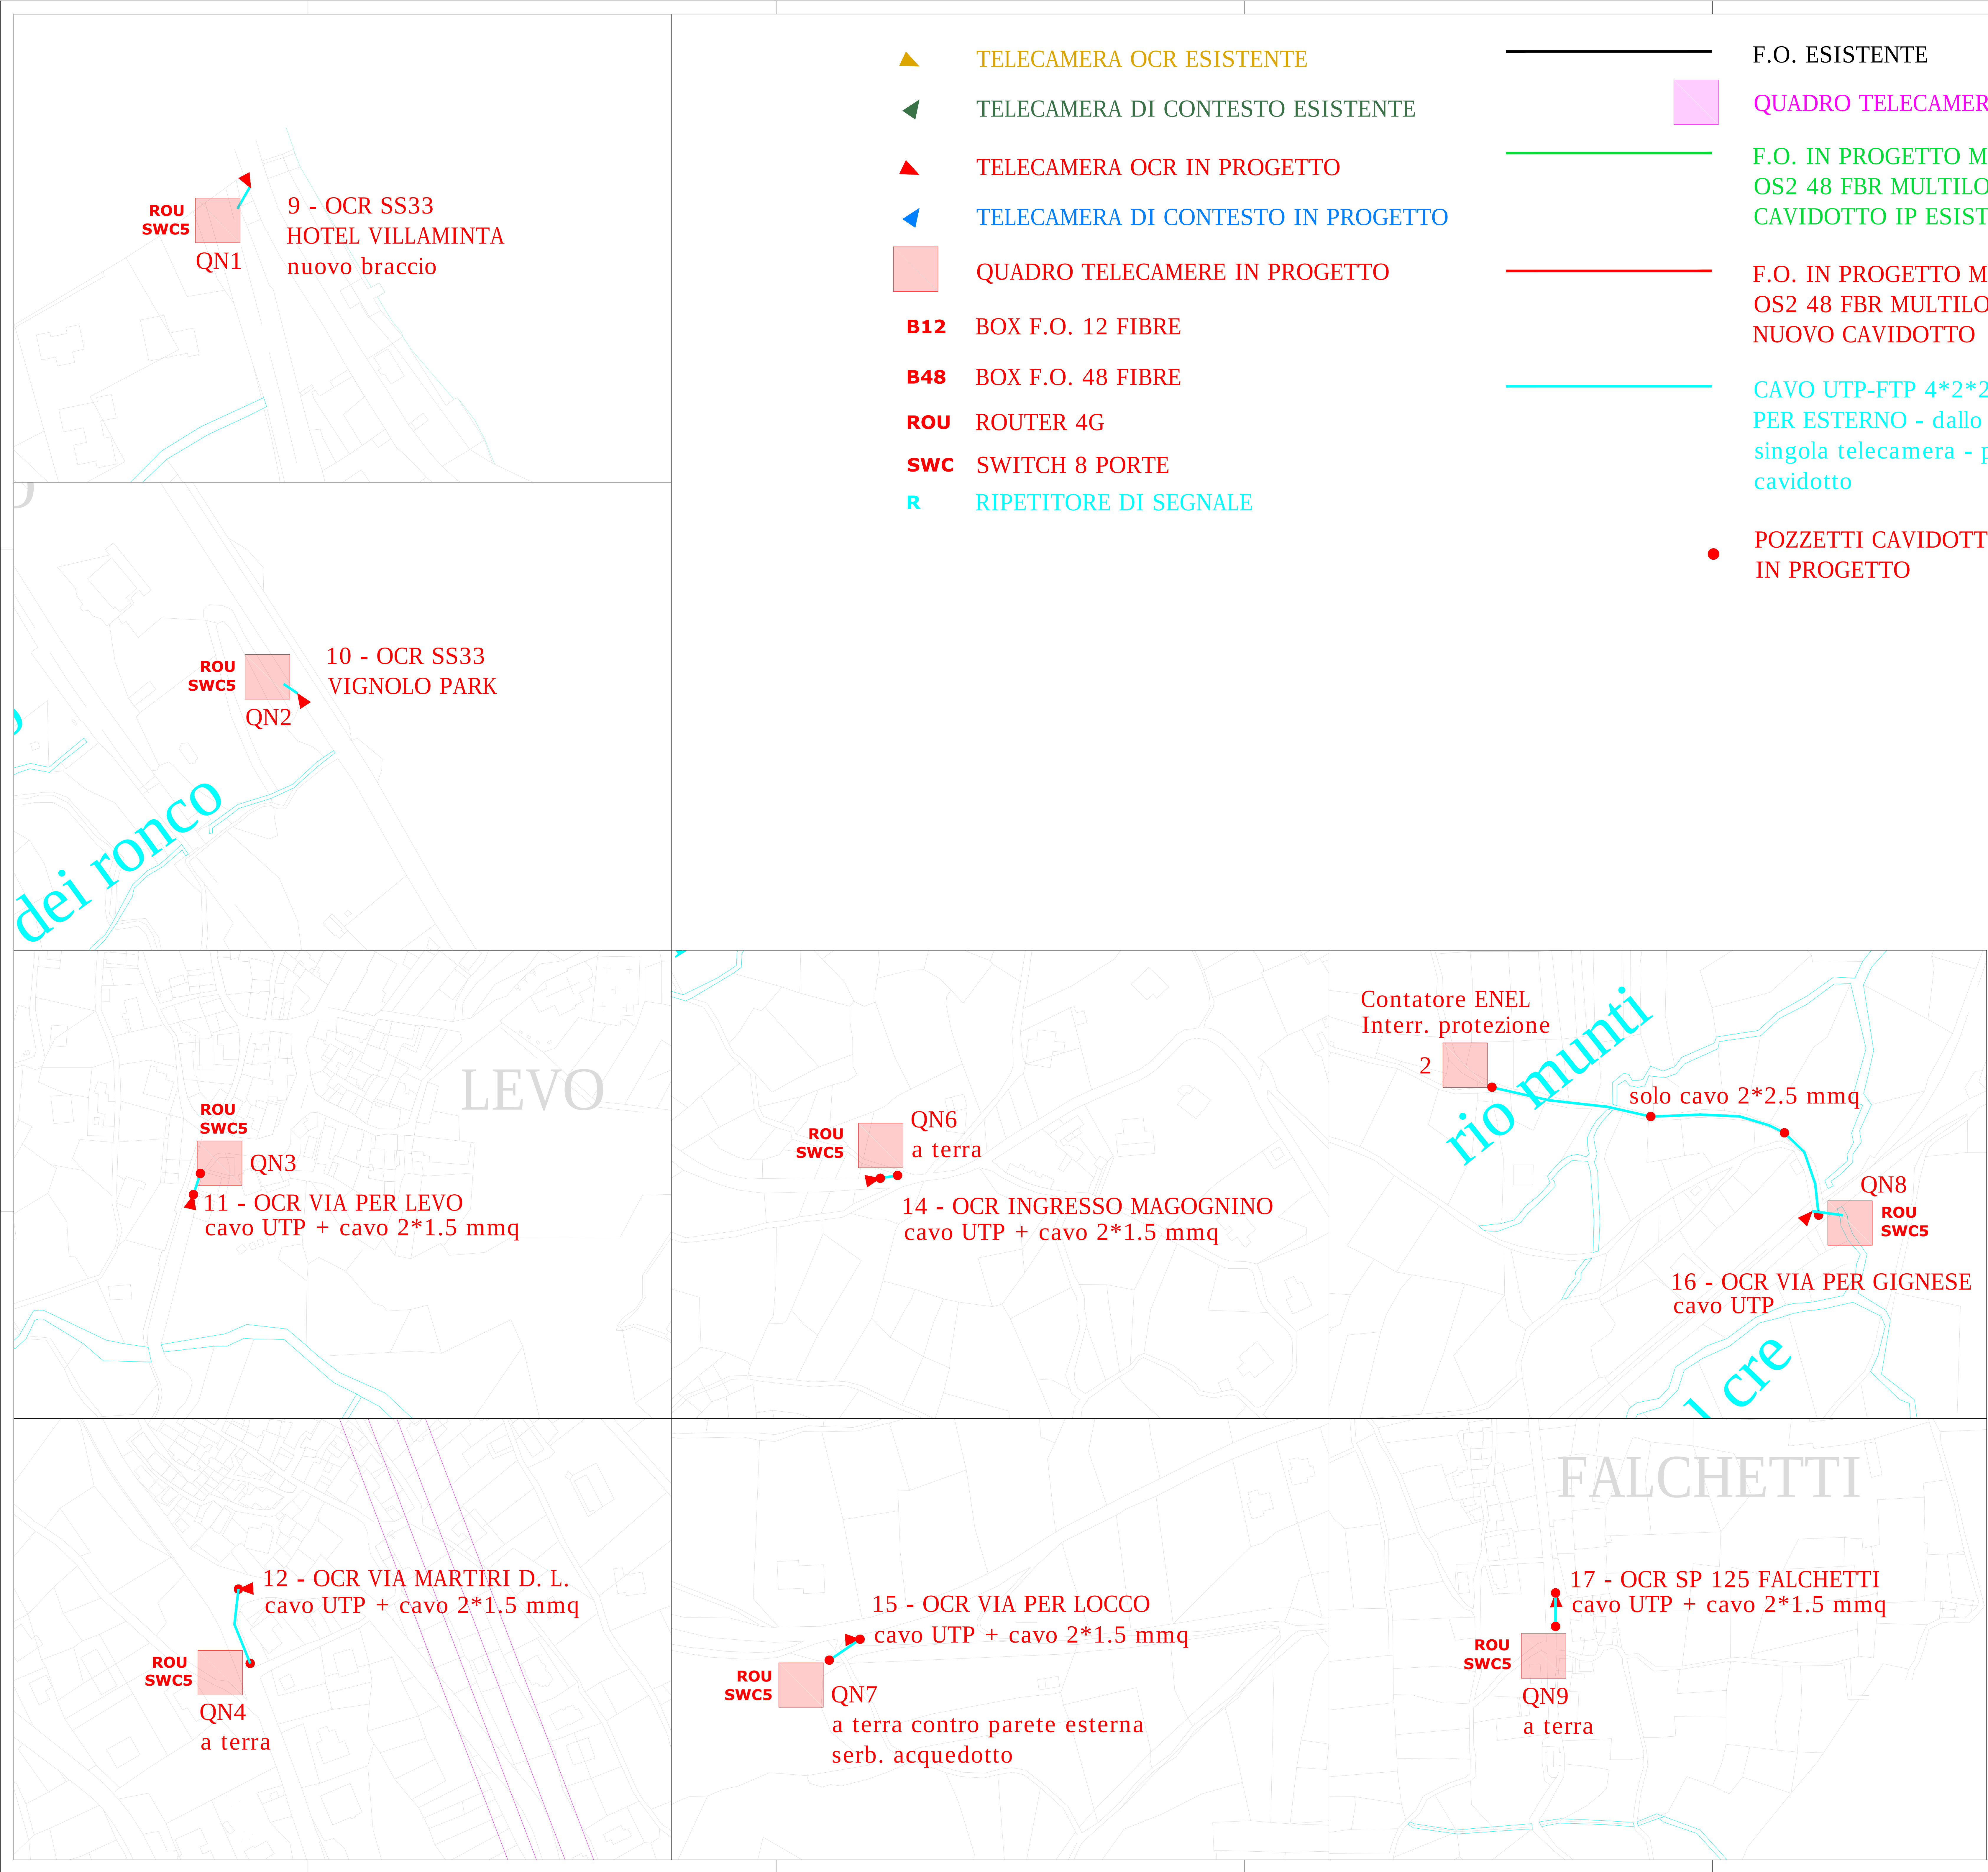

- ▲

TELECAMERA OCR ESISTENTE
- ◀

TELECAMERA DI CONTESTO ESISTENTE
- ▲

TELECAMERA OCR IN PROGETTO
- ◀

TELECAMERA DI CONTESTO IN PROGETTO
- QUADRO TELECAMERE IN PROGETTO
- B12

BOX F.O. 12 FIBRE
- B48

BOX F.O. 48 FIBRE
- ROU

ROUTER 4G
- SWC

SWITCH 8 PORTE
- R

RIPETITORE DI SEGNALE
- F.O. ESISTENTE
- QUADRO TELECAMERE ESISTENTE
- F.O. IN PROGETTO MONOMODALE OS2 48 FBR MULTILOOSE ENTRO CAVIDOTTO IP ESISTENTE
- F.O. IN PROGETTO MONOMODALE OS2 48 FBR MULTILOOSE ENTRO NUOVO CAVIDOTTO
- CAVO UTP-FTP 4\*2\*23 AWG CAT. 6 PER ESTERNO - dallo switch alla singola telecamera - posa entro cavidotto
- POZZETTI CAVIDOTTO F.O. IN PROGETTO

COMMITTENTE

Comune di Stresa  
Provincia del V.C.O.  
Piazza Matteotti 6 - Stresa

SEATL

SERVIZI TECNICI PER L'INGEGNERIA S.r.l.  
SEDE OPERATIVA  
C.so del Cantone, 1 28100 NOVARA  
TELEFONO  
0321.613051  
FAX  
0321.613052  
E-MAIL  
info@seatl.it

LAVORO

INTERVENTI DI AMMODERNAMENTO ED INTEGRAZIONE DELL'IMPIANTO DI VIDEOSORVEGLIANZA COMUNALE CUP G69E19001040005

PROGETTISTI

Dott. ing. Ferdinando ZOLESÌ  
  
Dott. ing. Luigi Pagliari - Studio tecnico K

PROGETTO DEFINITIVO - ESECUTIVO

OGGETTO

Planimetria progetto linee elettriche e dati - 3 di 3

| MODIFICA | DESCRIZIONE | DATA |
|----------|-------------|------|
|          |             |      |
|          |             |      |

| DATA           | GRAFICA | SCALA  |
|----------------|---------|--------|
| 27 Maggio 2021 |         | 1:1000 |

| INCARICO | CODICE | ANNO | TIPOLOGIA | ELABORATO | REVISIONE |
|----------|--------|------|-----------|-----------|-----------|
| ZF       | 0486   | 21   | ES        | 012       | D0        |

TAVOLA

012

