


PROFILO LONGITUDINALE
FOGNATURA METEORICA
Via Duchessa di Genova
STATO DI PROGETTO

LEGENDA
— Strada
— Fognatura in progetto
scala distanze 1:200
quote 1:200

 

PUNTI DI RILIEVO		B-1	2	3	4	5	6	7	8	9	10	11	12	13	14	15	16	17	18	19	20	21	A-22
STRADA	DISTANZE PROGRESSIVE	0.000	20.407	42.980	63.068	63.068	76.970	76.970	94.772	97.219	119.971	122.181	134.662	134.662	147.108	157.702	176.188	176.188	196.691	214.878	217.908	227.559	249.258
	DISTANZE PARZIALI		20.407	22.573	20.088	5.400	8.510	13.000	4.794	2.447	22.752	2.210	9.241	3.600	12.446	10.594	10.478	8.000	20.511	18.187	3.030	9.651	21.699
	QUOTE CENTRO STRADA	13.622	12.746	11.025	9.332	8.690	8.194	7.097	6.693	6.482	4.437	4.234	3.386	3.089	2.097	1.327	0.526	-0.086	-1.713	-3.102	-3.382	-4.146	-5.794
	PENDENZA		4.293%	7.624%	8.428%	8.181%	8.435%	8.623%	8.988%		9.176%		7.970%	7.268%		7.647%		7.932%		7.637%		8.233%	
FOGNATURA	QUOTE FONDO TUBO		10.667	10.263	8.862	7.255	6.823	6.142	5.011	4.594	4.381	2.402	2.225	1.514	1.226	0.231	-0.617	-1.455	-2.895	-5.114	-5.350	-6.825	-7.244
	PENDENZA				8.00%			8.70%								8.00%			7.8%			7.0%	
	TIPO E DIMENSIONI				PEAD STRUTT. CORR. DI 400mm							PEAD STRUTT. CORR. DI 600mm								PEAD STRUTT. CORR. DI 800mm			

CITTA' DI STRESA
Provincia del V.C.O.

LAVORI DI
RIQUALIFICAZIONE URBANA
DI VIA DUCHESSA DI GENOVA
DA VIALE SIEMENS
A VIA CARDUCCI


FOGNATURA METEORICA

Profilo longitudinale di progetto
fognatura meteorica

PROGETTO ESECUTIVO

MODIFICA	DESCRIZIONE	DATA

DATA 11 Ottobre 2018		GRAFICA F.B.		SCALA 1:200	
INCARICO	CODICE	ANNO	TIPOLOGIA	ELABORATO	REVISIONE
ST	2136	18	ES	014	D0

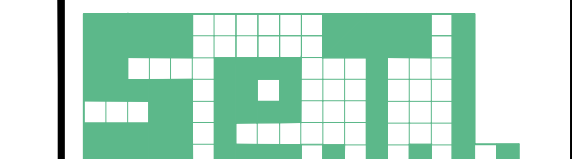

SERVIZI TECNICI PER L'INGEGNERIA S.r.l.
SEDE OPERATIVA E LEGALE
Corte dei Calderai 1
28100 Novara
TELEFONO
0321.612691
FAX
0321.465413
E-MAIL
info@setelr.eu

PROGETTISTA
Dott. ing.
Marcello FRANCESE



FABIO BUCAIDA
ROBERTO BRISEDA

SEDE OPERATIVA
Corte dei Calderai, 1 - 28100 NOVARA
E-MAIL
farolab2014@gmail.com

GRUPPO DI PROGETTAZIONE
Dott. arch.
Roberto BRISEDA
Dott. arch.
Fabio BUCAIDA

ELABORATO

014