


PROFILO LONGITUDINALE
FOGNATURA METEORICA
Via Duchessa di Genova
STATO DI PROGETTO

LEGENDA
Strada
Fognatura in progetto
scala distanze 1:200
quote 1:200



PUNTI DI RILIEVO		B-1 417	2 425	3 346	4 359	5 429	6 324	7 324	8 220	9 219	10 218	11 216	12 437	13 217	14 129	15 141	16 443	17 124	18 123	19 122	20 121	21 120	A-22 105	
STRADA	DISTANZE PROGRESSIVE	0.000	20.407	42.980	63.068	63.068	76.978	76.978	94.772	97.219	119.971	122.181	134.662	134.662	147.108	157.702	176.18	176.18	196.691	214.878	217.908	227.559	249.258	
	DISTANZE PARZIALI		20.407	22.573	20.088	5.400	8.510	13.000	4.794	2.447	2.210	9.241	3.600	12.446	10.594	10.478	8.000	20.511	18.187	3.030	9.651	21.699		
	QUOTE CENTRO STRADA	13.622	12.746	11.025	9.332	8.890	8.194	7.097	6.693	6.482	4.437	4.234	3.386	3.089	2.097	1.327	0.526	-0.066	-1.713	-3.102	-3.362	-4.146	-5.794	
	PENDENZA		4.293%	7.624%	8.428%	8.181%	8.435%	8.623%	8.988%	9.176%	7.970%	7.268%	7.647%	7.932%	7.637%	8.233%	7.595%							
FOGNATURA	QUOTE FONDO TUBO		10.667	10.263	8.862	7.255	6.823	6.142	5.011	4.594	4.381	2.402	2.225	1.514	1.226	0.231	-0.617	-1.455	-2.095	-3.695	-5.114	-5.350	-6.025	-7.544
	PENDENZA				8.00%			8.70%					8.00%						7.8%			7.0%		
	TIPO E DIMENSIONI			PEAD STRUTT. CORR. DI 400mm				PEAD STRUTT. CORR. DI 600mm								PEAD STRUTT. CORR. DI 800mm								

CITTA' DI STRESA
Provincia del V.C.O.

SERVIZI TECNICI PER L'INGEGNERIA S.r.l.
SEDE OPERATIVA
Corte dei Calderai, 1 - 28100 NOVARA
SEDE LEGALE
Via Indipendenza, 4 28066 GALLIATE (NO)
TELEFONO
0321.612691
FAX
0321.1826347
E-MAIL
info@setisrl.eu

LAVORO

LAVORI DI COMPLETAMENTO
PAVIMENTAZIONE E
MARCIAPIEDE IN VIA DUCHESSA
DI GENOVA E SOSTITUZIONE
RETE FOGNARIA METEORICA

PROGETTISTA
Dott. ing.
Marcello FRANCESE

OGGETTO

Profilo longitudinale
fognatura meteorica
stato di progetto

LABORATORIO
di ARCHITETTURA

FABIO BUCAIDA
ROBERTO BRISEDA

SEDE OPERATIVA
Corte dei Calderai, 1 - 28100 NOVARA
E-MAIL
fabiolab2014@gmail.com

GRUPPO DI PROGETTAZIONE
Dott. arch.
Roberto BRISEDA
Dott. arch.
Fabio BUCAIDA
ing.
Paolo BALZI

PROGETTO DEFINITIVO

MODIFICA	DESCRIZIONE	DATA

DATA
Febbraio 2014

GRAFICA
F.B.

SCALA
1:200

INCARICO	CODICE	ANNO	TIPOLOGIA	ELABORATO	REVISIONE
ST	2018	13	DF	013	D0

ELABORATO

013