


ISOLA BELLA



LIDO

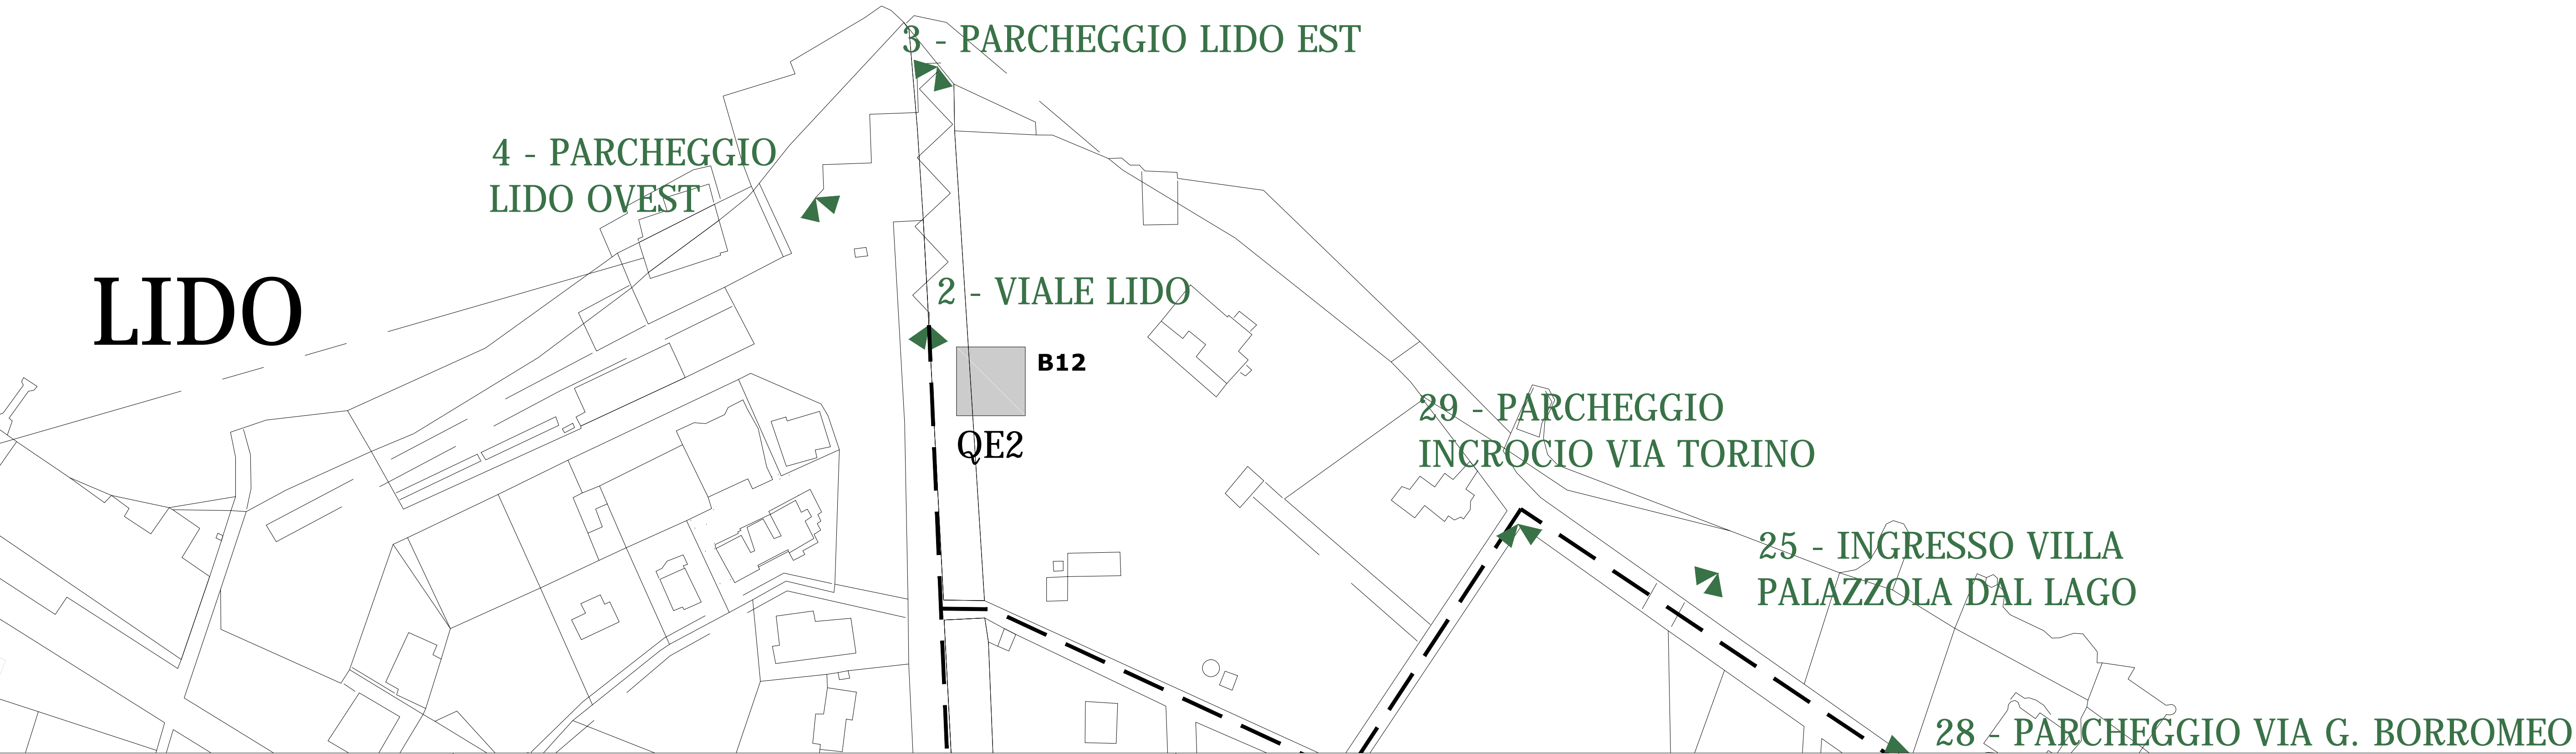

- ▲ TELECAMERA OCR ESISTENTE
- ▼ TELECAMERA DI CONTESTO ESISTENTE

- ~~~~~ PONTE RADIO 5 GHz ESISTENTE
- F.O. ESISTENTE
- QUADRO TELECAMERE ESISTENTE
- CAVIDOTTO IP ESISTENTE

COMMITTENTE

Comune di Stresa
Provincia del V.C.O.
Piazza Matteotti 6 - Stresa

LAVORO

INTERVENTI DI AMMODERNAMENTO
ED INTEGRAZIONE DELL'IMPIANTO
DI VIDEOSORVEGLIANZA
II LOTTO

PROGETTO DEFINITIVO - ESECUTIVO

OGGETTO

Planimetria stato di fatto
2 di 4

MODIFICA	DESCRIZIONE	DATA

DATA	GRAFICA	SCALA			
14 Aprile 2022		1:1000			
INCARICO	CODICE	ANNO	TIPOLOGIA	ELABORATO	REVISIONE
ZF	0495	21	ES	010	DO

SERVIZI TECNICI PER L'INGEGNERIA S.r.l.
SEDE OPERATIVA
Corte del Cantore, 1 28100 NOVARA
TELEFONO
0321.613191
FAX
0321.613257
E-MAIL
info@stetec.it

STUDIO TECNICO K
via Rodi 1 - 28100 NOVARA
TELEFONO
0321.613257
FAX
0321.613257
E-MAIL
studiotecnico@libero.it

PROGETTISTI

Dott. Ing.
Ferdinando ZOLESI

Dott. Ing.
Luigi Pagliari - Studio tecnico K

TAVOLA

010

