



PLANIMETRIA DI PROGETTO CON SCHEMA DISTRIBUTIVO:

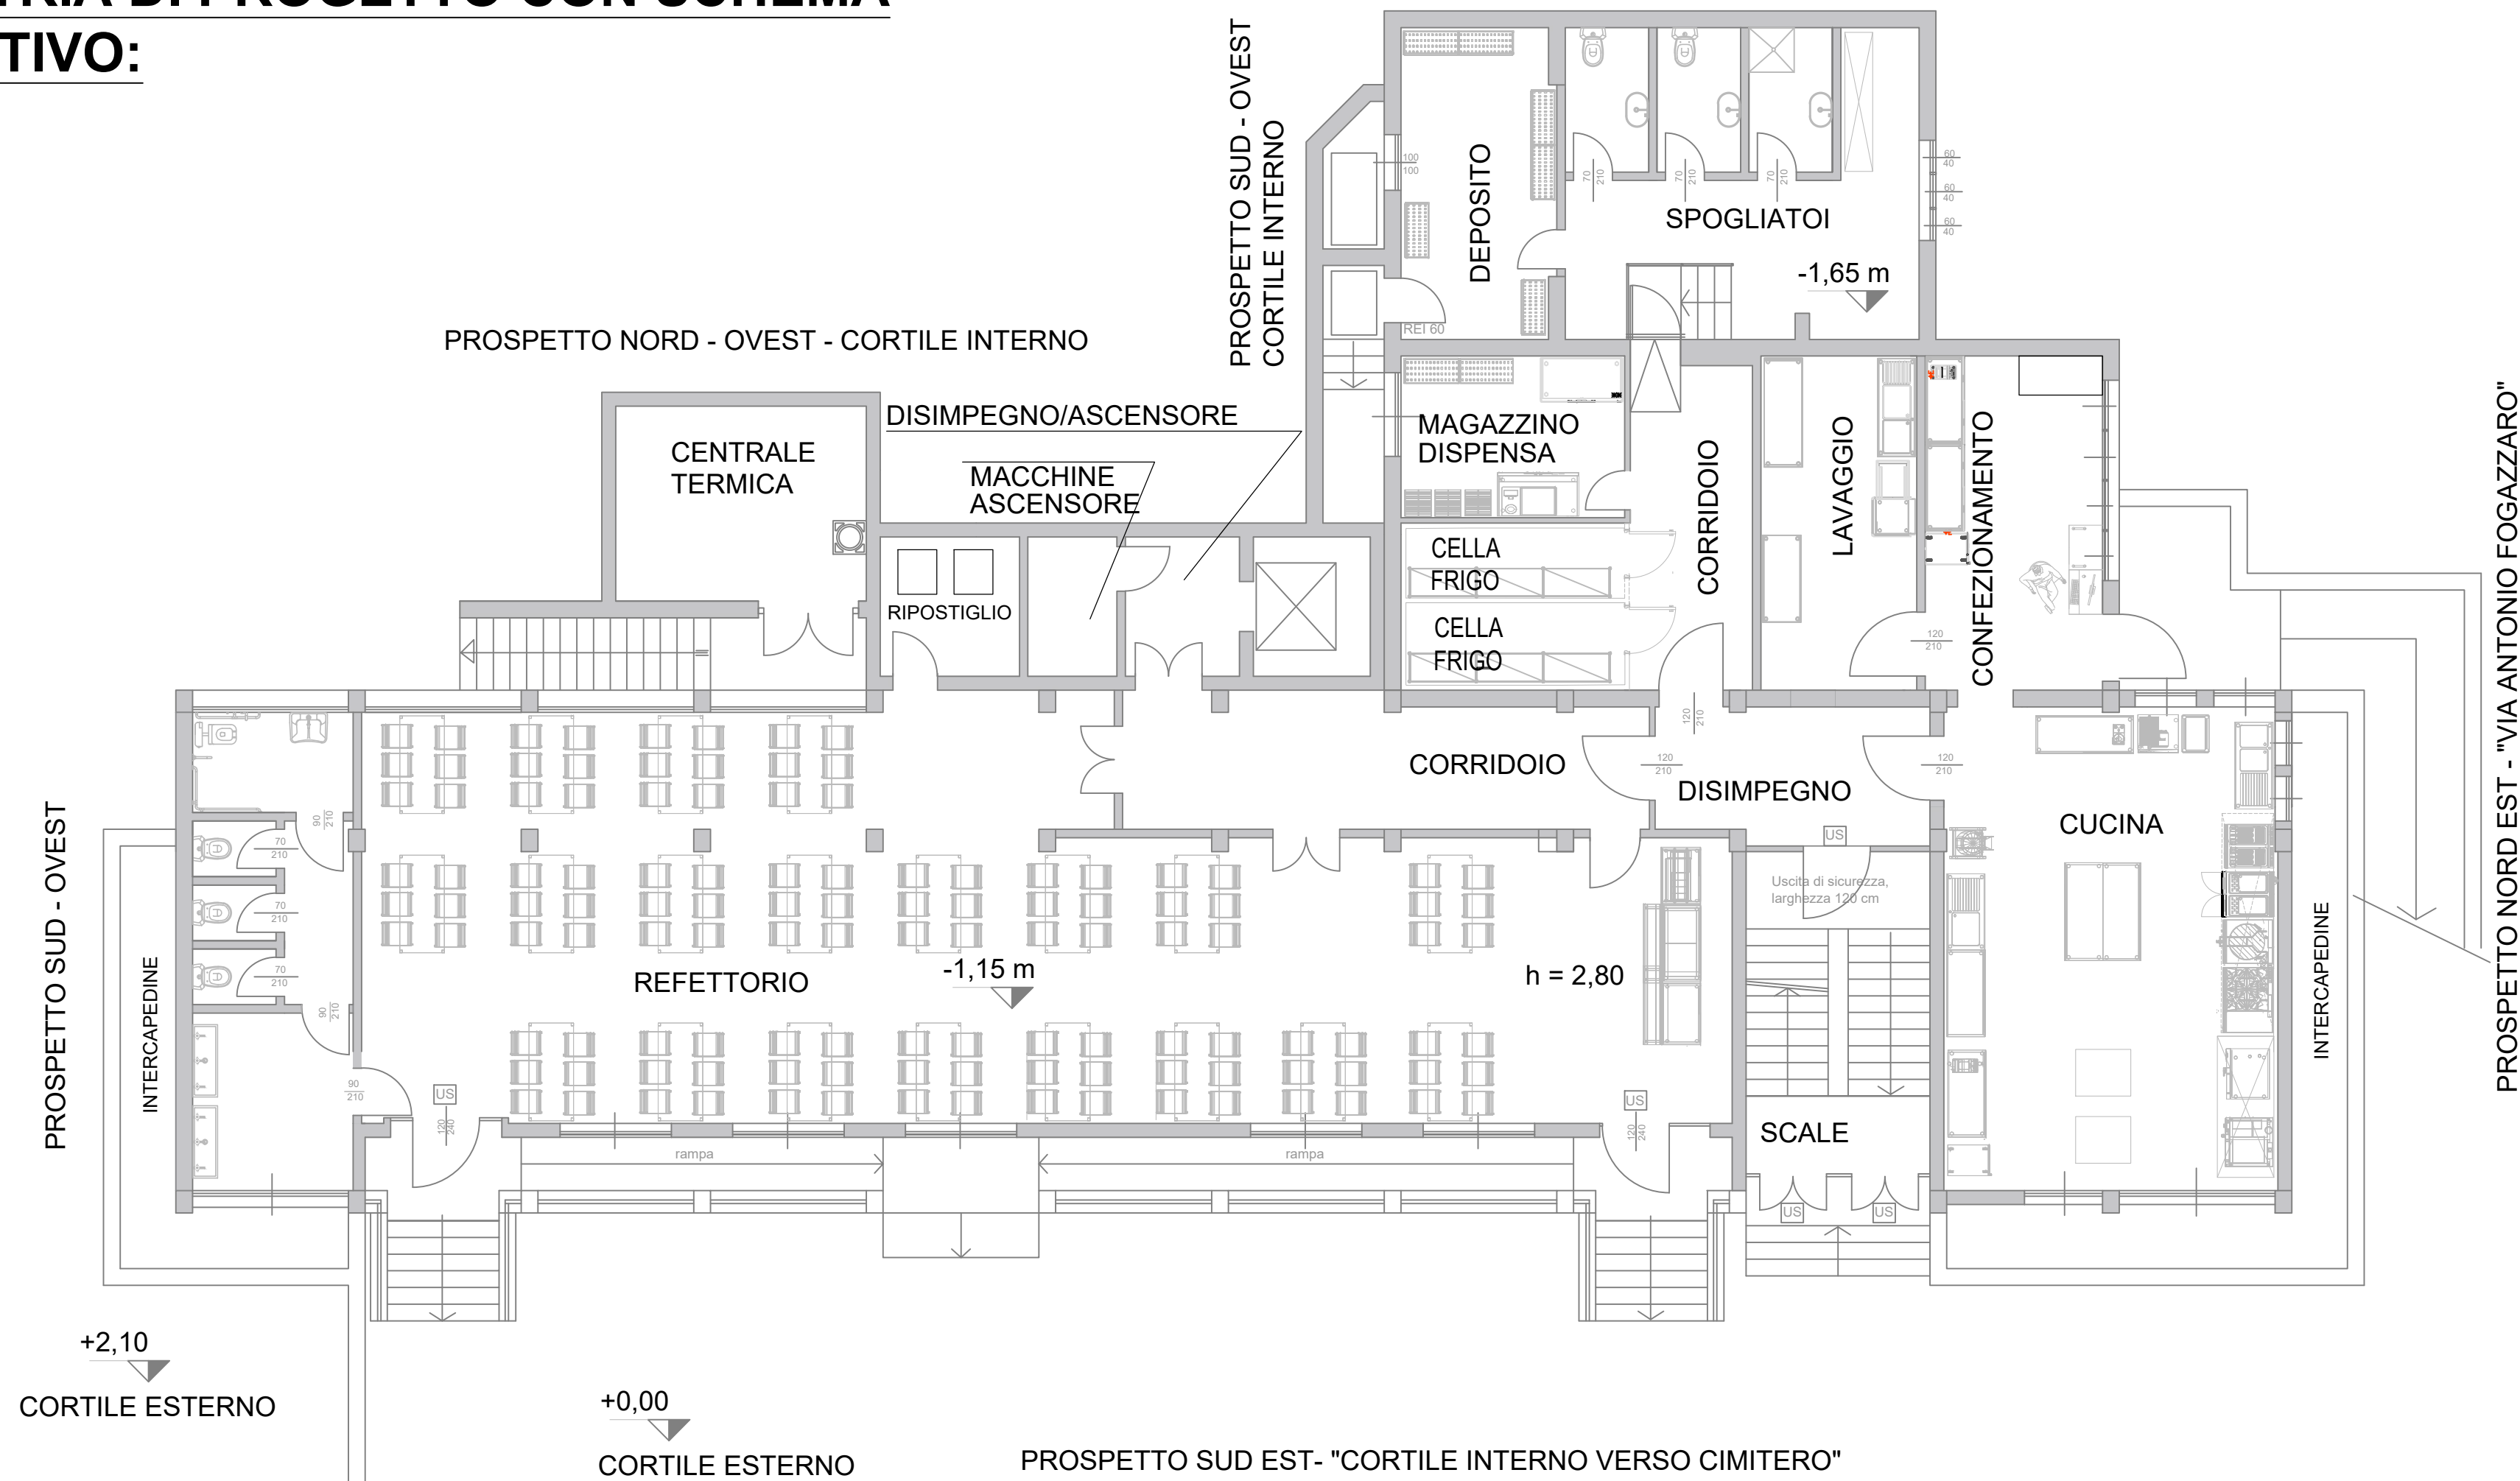

PLANIMETRIA DI PROGETTO CON SCHEMA DISTRIBUTIVO:

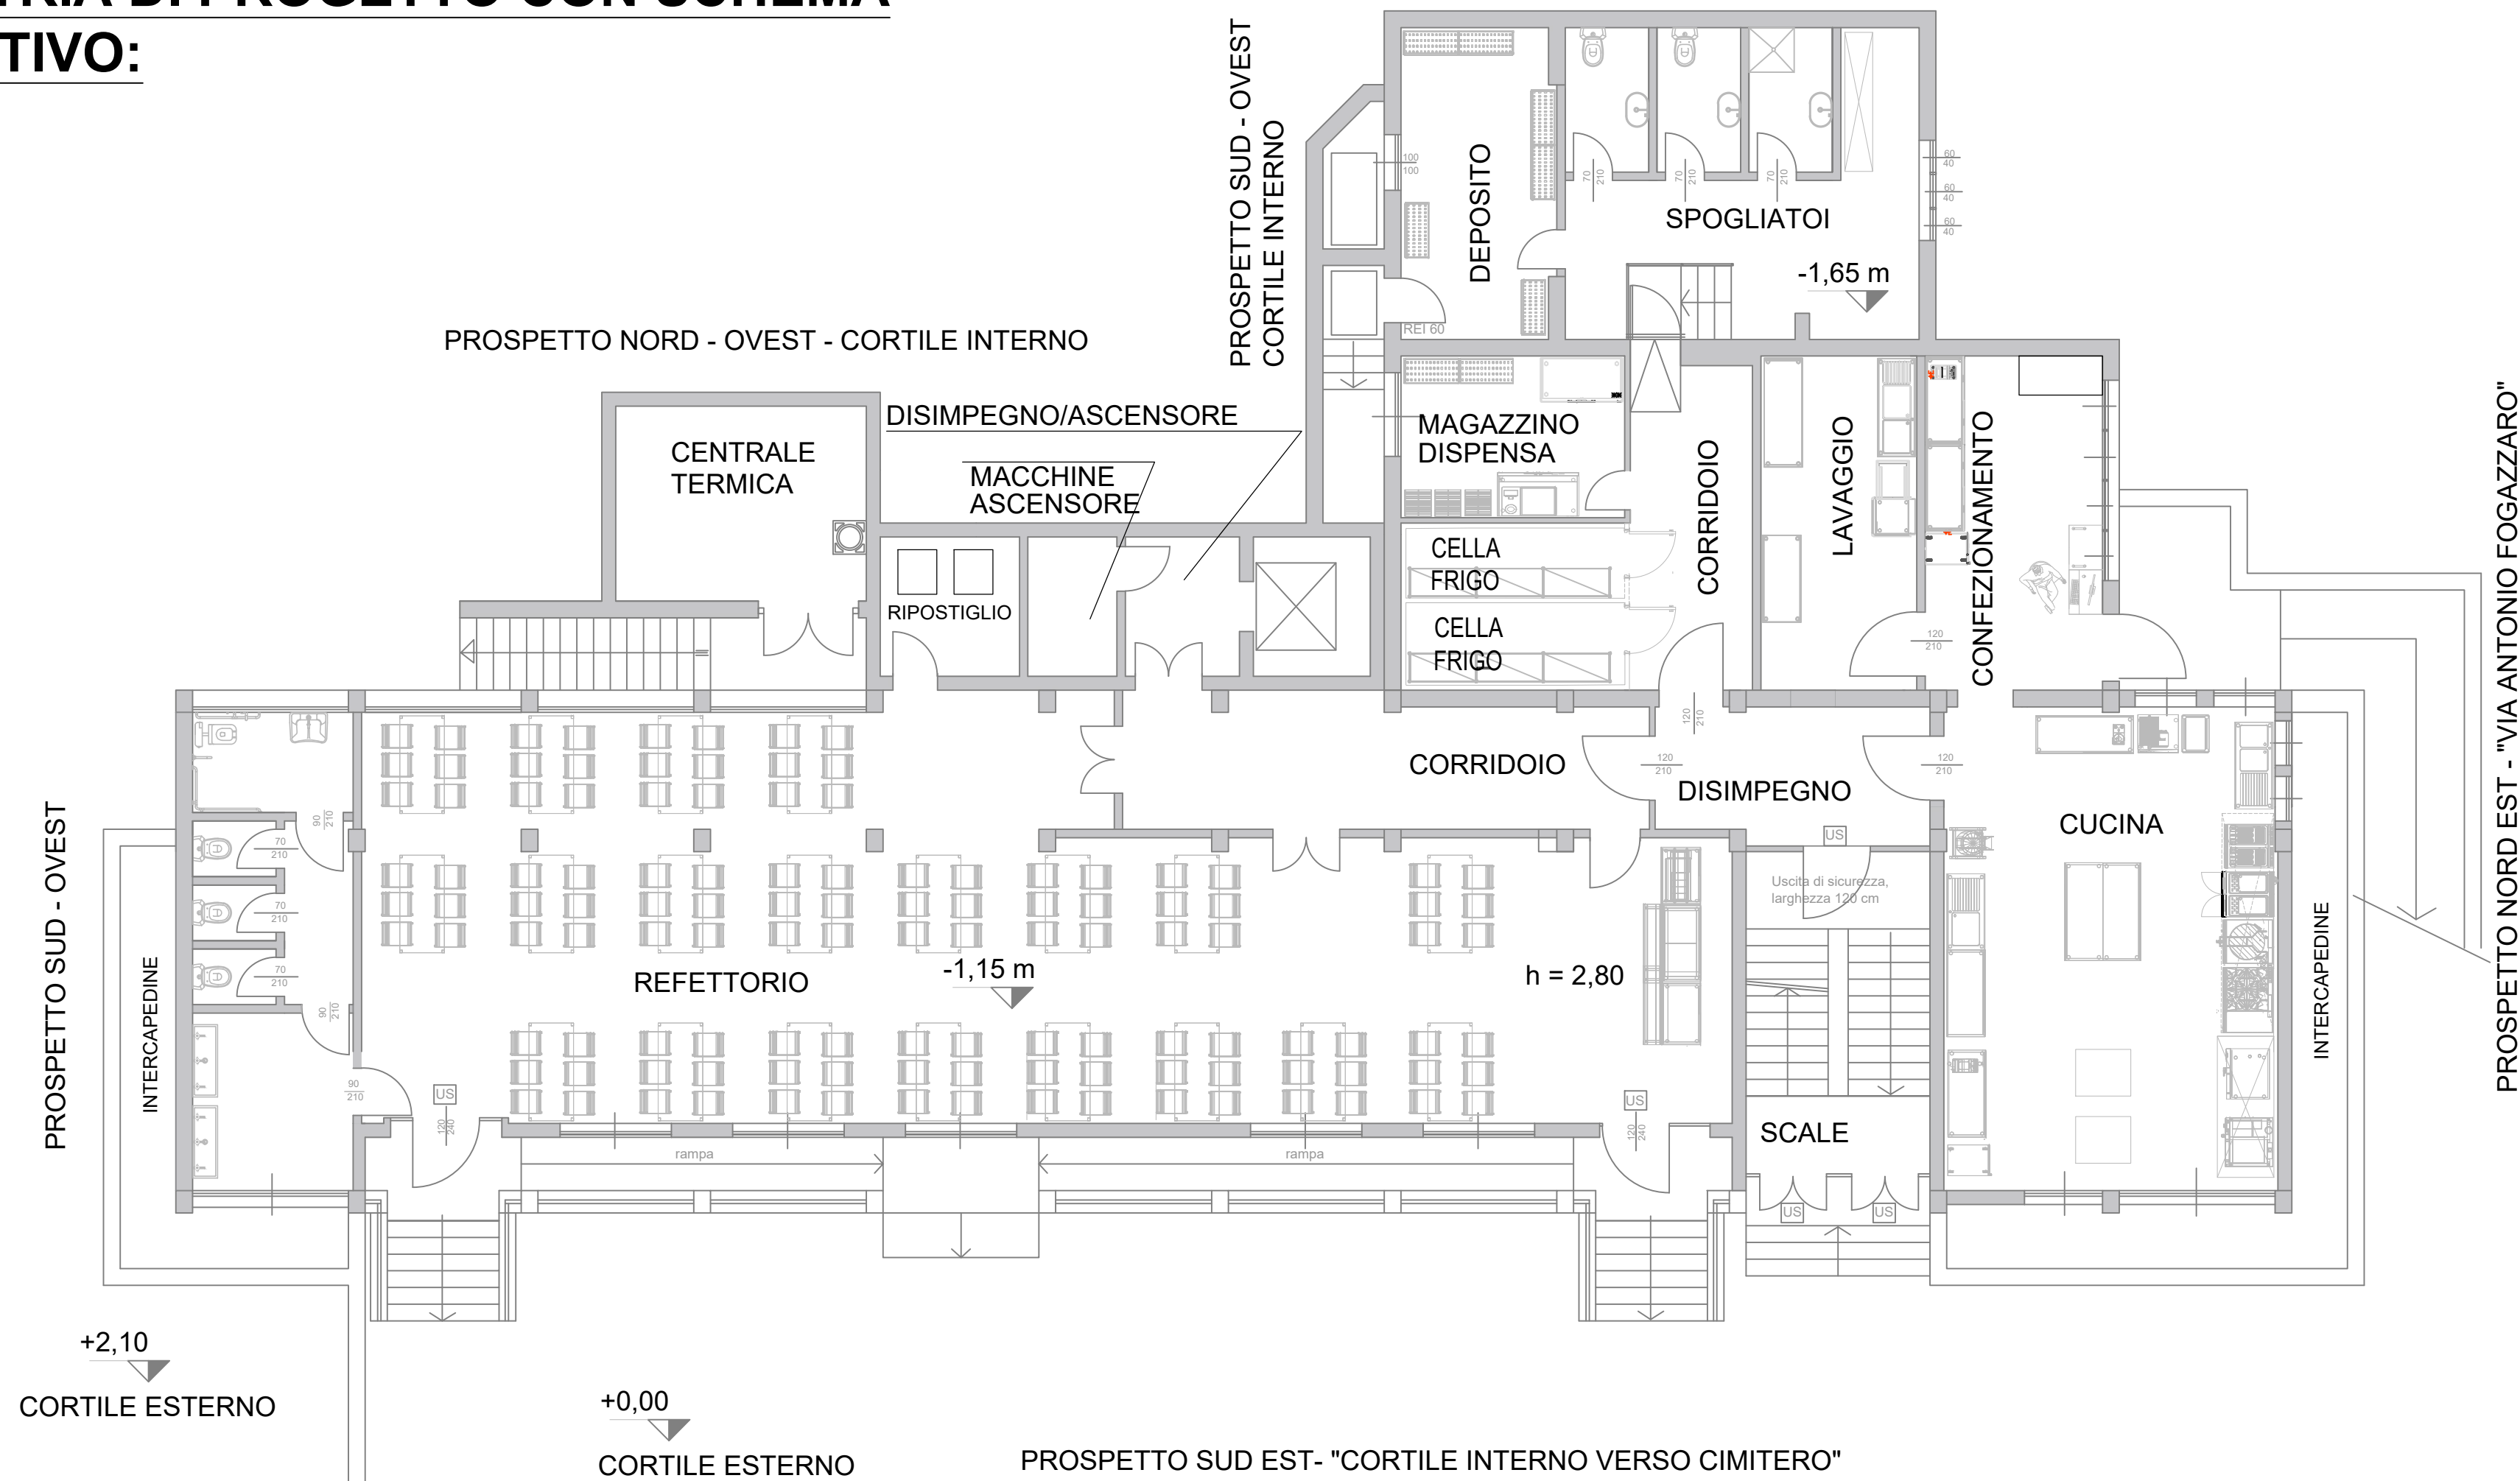

PNRR - Investimento 1.2
SCUOLA PRIMARIA CLEMENTE REBORA **PROGETTO**