
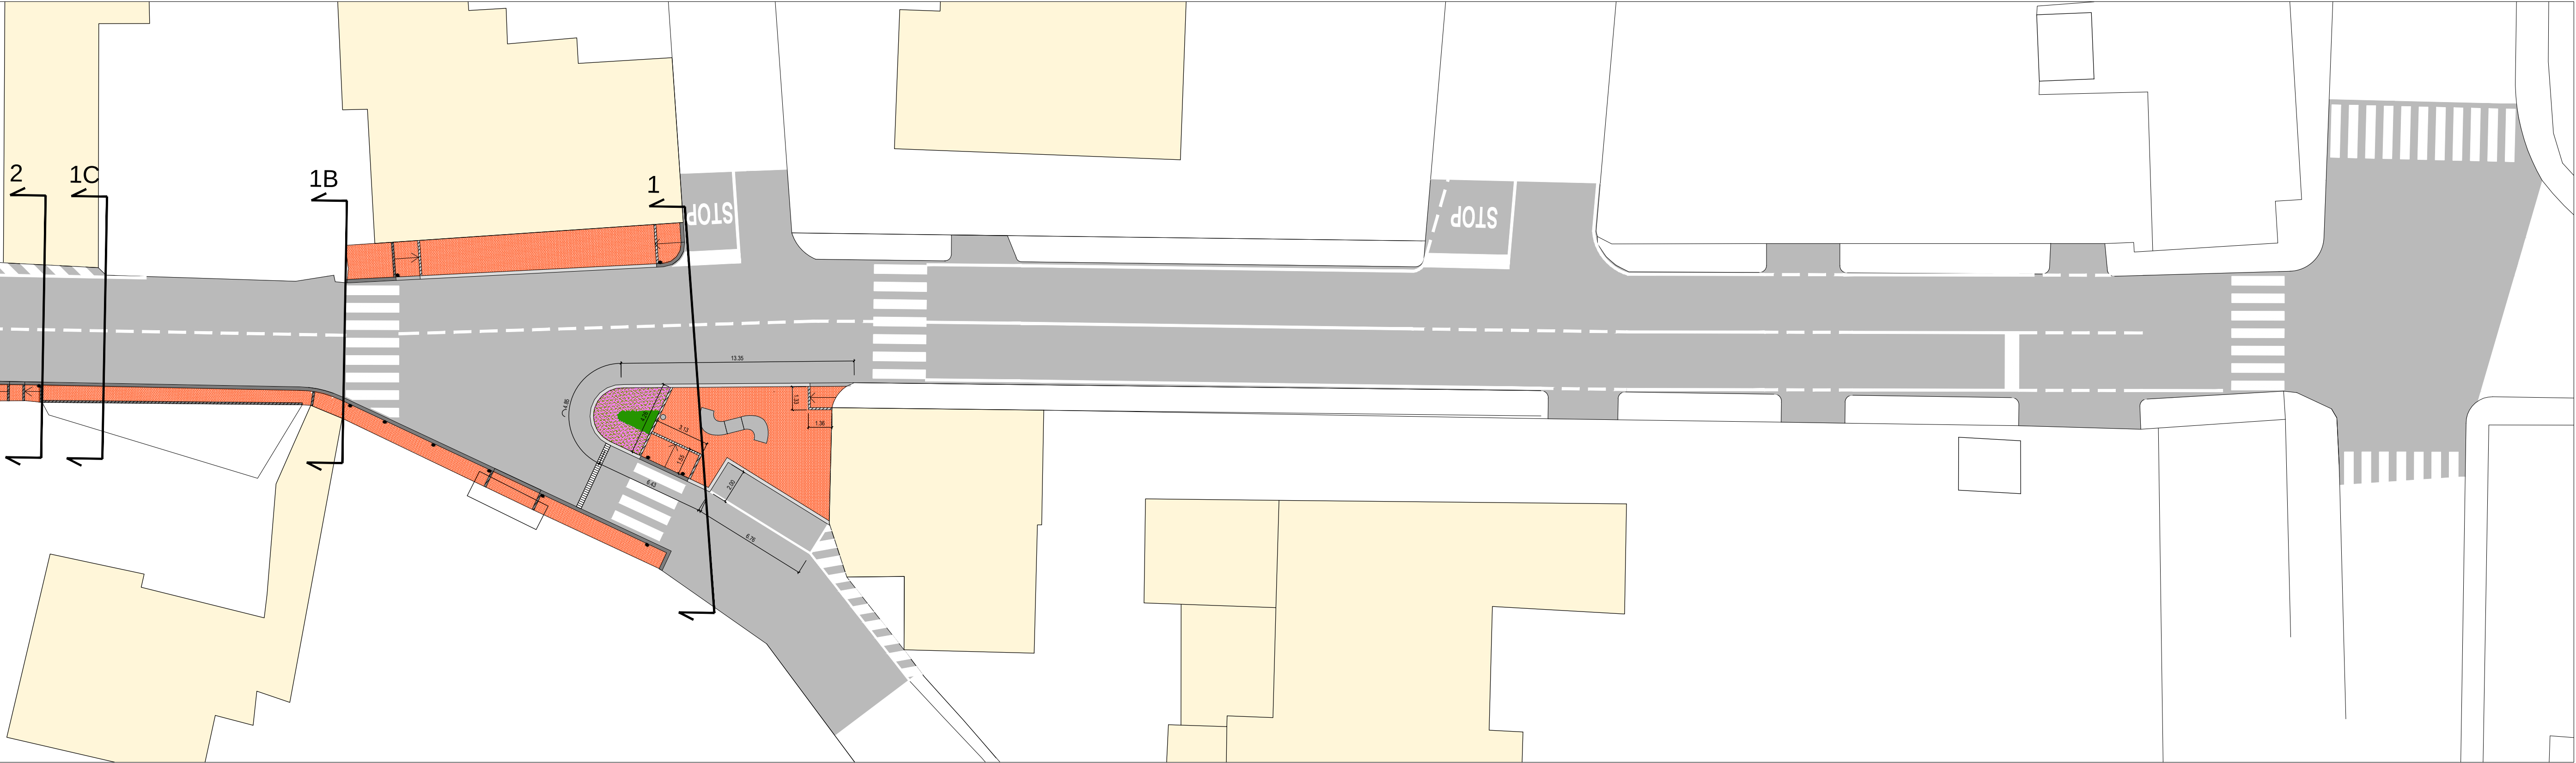


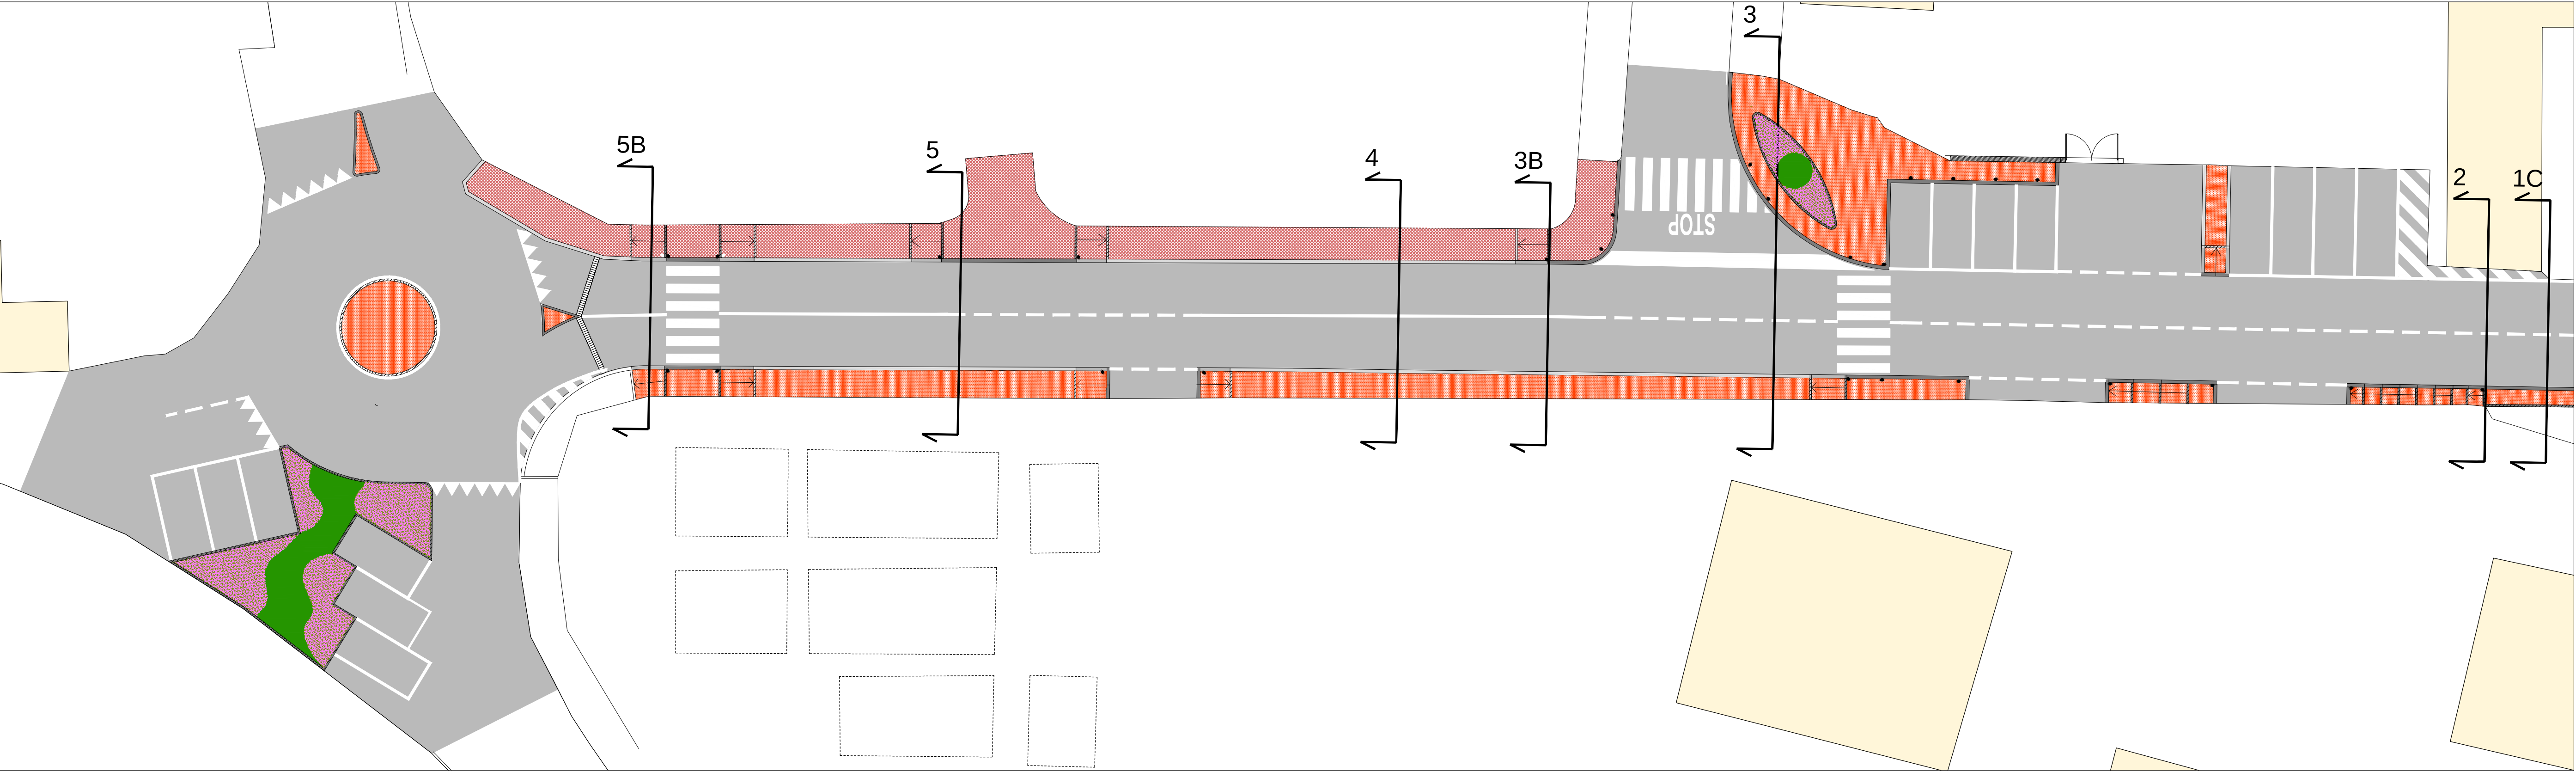

LEGENDA

Pavimentazione in asfalto
tappetino d'usura sp. 3cm

Pavimentazione in masselli autobloccanti

Pavimentazione in porfido

Cordoli in granito quota +15cm
rispetto al piano stradale

Cordoli in granito rampe

Cordoli in granito quota a raso

Cordoli in granito largh. 15 cm

Aree verdi - lavanda

Aree verdi - rosmarino

Attraversamenti pedonali

Paletti dissuasori

CITTA' DI STRESA

Provincia del V.C.O.

SEI

SERVIZI TECNICI PER L'INGEGNERIA S.r.l.

SEDE OPERATIVA
Corte dei Calderai, 1 - 28100 NOVARA

SEDE LEGALE
via Indipendenza, 4 28066 GALLIATE (NO)

TELEFONO
0321.612691

FAX
0321.1826347

E-MAIL
info@setisrl.eu

PROGETTISTA

Dott. ing.
Marcello FRANCESE

LAVORO

LAVORI DI COMPLETAMENTO
PAVIMENTAZIONE E
MARCIAPIEDE IN VIA DUCHESSA
DI GENOVA E SOSTITUZIONE
RETE FOGNARIA METEORICA

OGGETTO

Sistemazioni di superficie
planimetria di progetto

PROGETTO DEFINITIVO

MODIFICA	DESCRIZIONE	DATA

DATA	GRAFICA	SCALA			
Febbraio 2014	F.B.	1:200			
INCARICO	CODICE	ANNO	TIPOLOGIA	ELABORATO	REVISIONE
ST	2018	13	DF	016	D0

GRUPPO DI PROGETTAZIONE

Dott. arch.
Roberto BRISEDA

Dott. arch.
Fabio BUCAIDA

ing.
Paolo BALZI

ELABORATO

016