


- Punti luce e quadri di proprietà comunale
- Punti luce e quadri di proprietà ENEL SOLE

N.B.: la presente tavola corrisponde allo stato di consistenza presentato nel 2012 da ENEL SOLE e non corrisponde all'effettivo stato di fatto dei punti luce e dei quadri esistenti sul territorio, sia tecnicamente che come situazione della proprietà

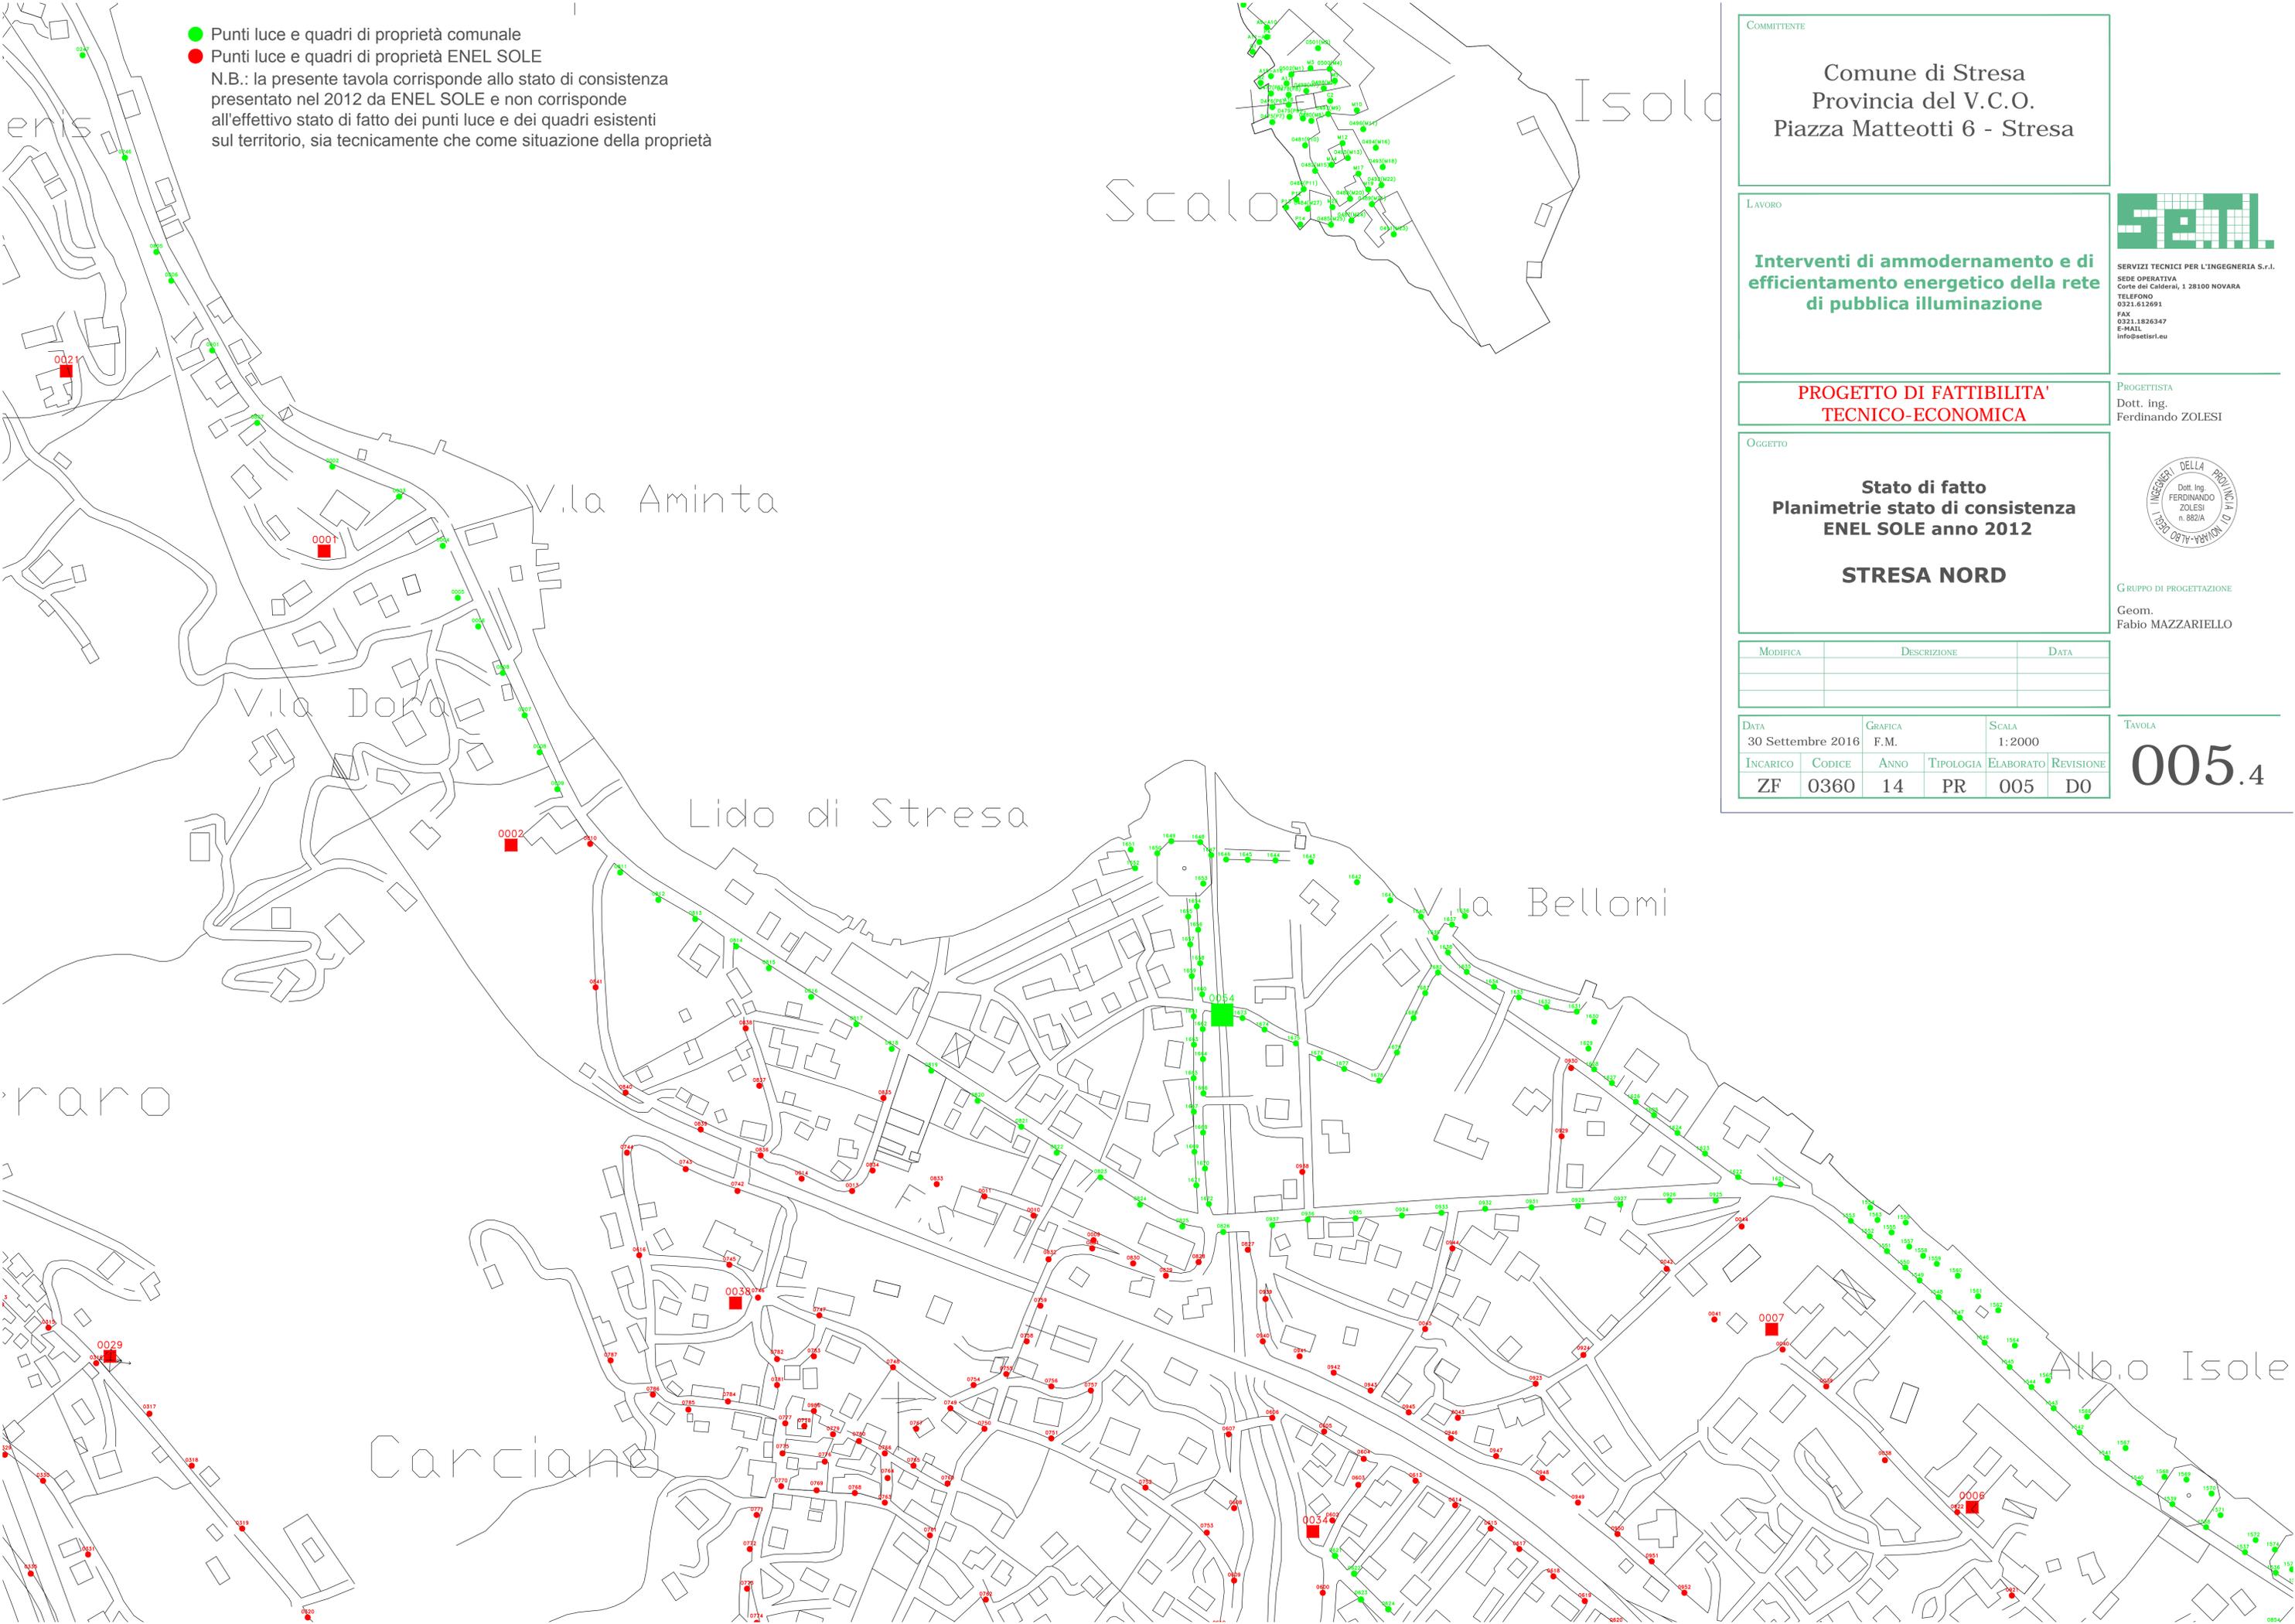

COMITENTE
Comune di Stresa
 Provincia del V.C.O.
 Piazza Matteotti 6 - Stresa

LAVORO
Interventi di ammodernamento e di efficientamento energetico della rete di pubblica illuminazione

SERVIZI TECNICI PER L'INGEGNERIA S.r.l.
 SEDE OPERATIVA
 Corte dei Calderai, 1 28100 NOVARA
 TELEFONO
 0321.612691
 FAX
 0321.1826347
 E-MAIL
 info@setiir.eu

PROGETTO DI FATTIBILITA' TECNICO-ECONOMICA

PROGETTISTA
 Dott. ing.
 Ferdinando ZOLESI

OGGETTO
Stato di fatto
Planimetrie stato di consistenza
ENEL SOLE anno 2012
STRESA NORD



GRUPPO DI PROGETTAZIONE
 Geom.
 Fabio MAZZARIELLO

MODIFICA	DESCRIZIONE	DATA

DATA	GRAFICA	SCALA			
30 Settembre 2016	F.M.	1:2000			
INCARICO	CODICE	ANNO	TIPOLOGIA	ELABORATO	REVISIONE
ZF	0360	14	PR	005	DO

TAVOLA
005.4