

DOCUMENTAZIONE FOTOGRAFICA

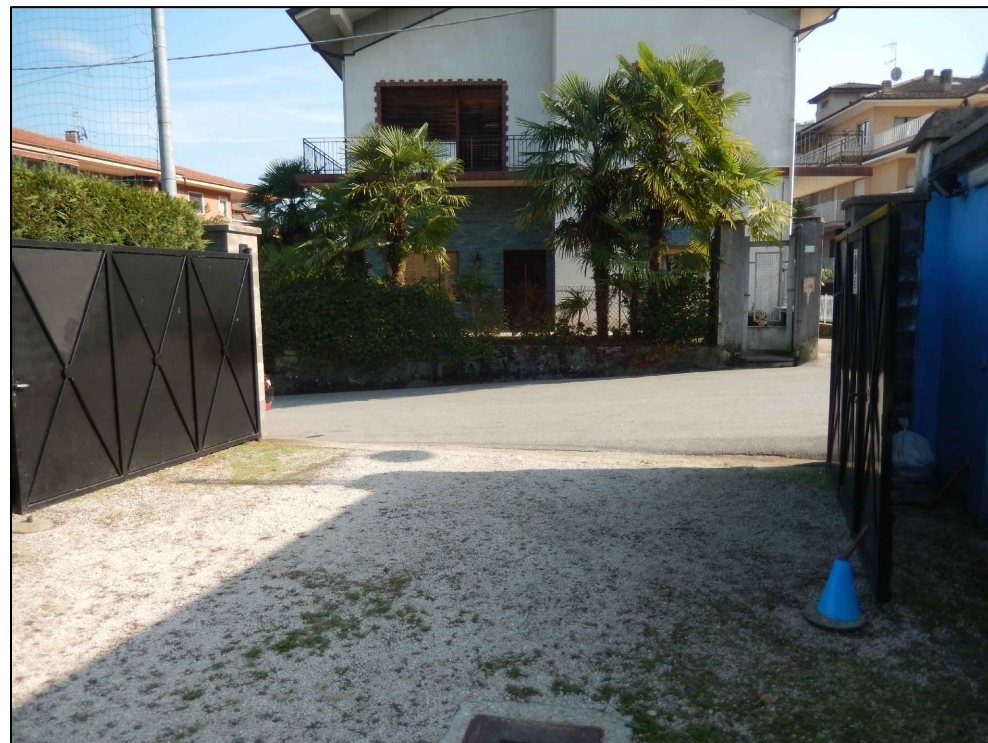


FOTO 1

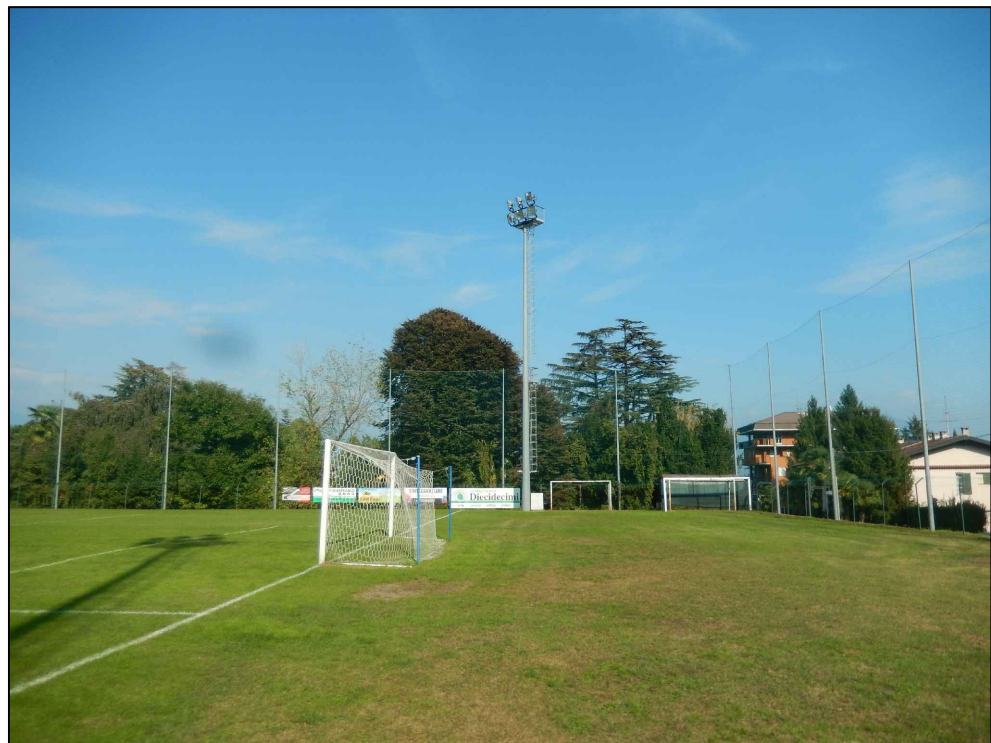


FOTO 2



FOTO 3



FOTO 4





FOTO 5



FOTO 6



FOTO 7

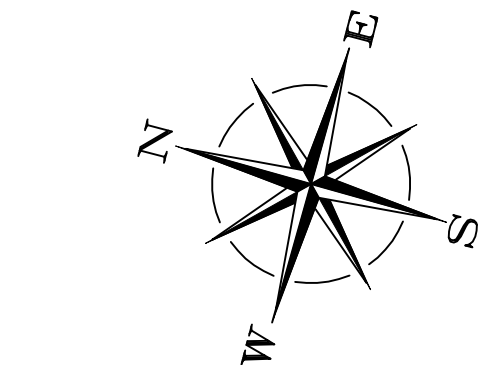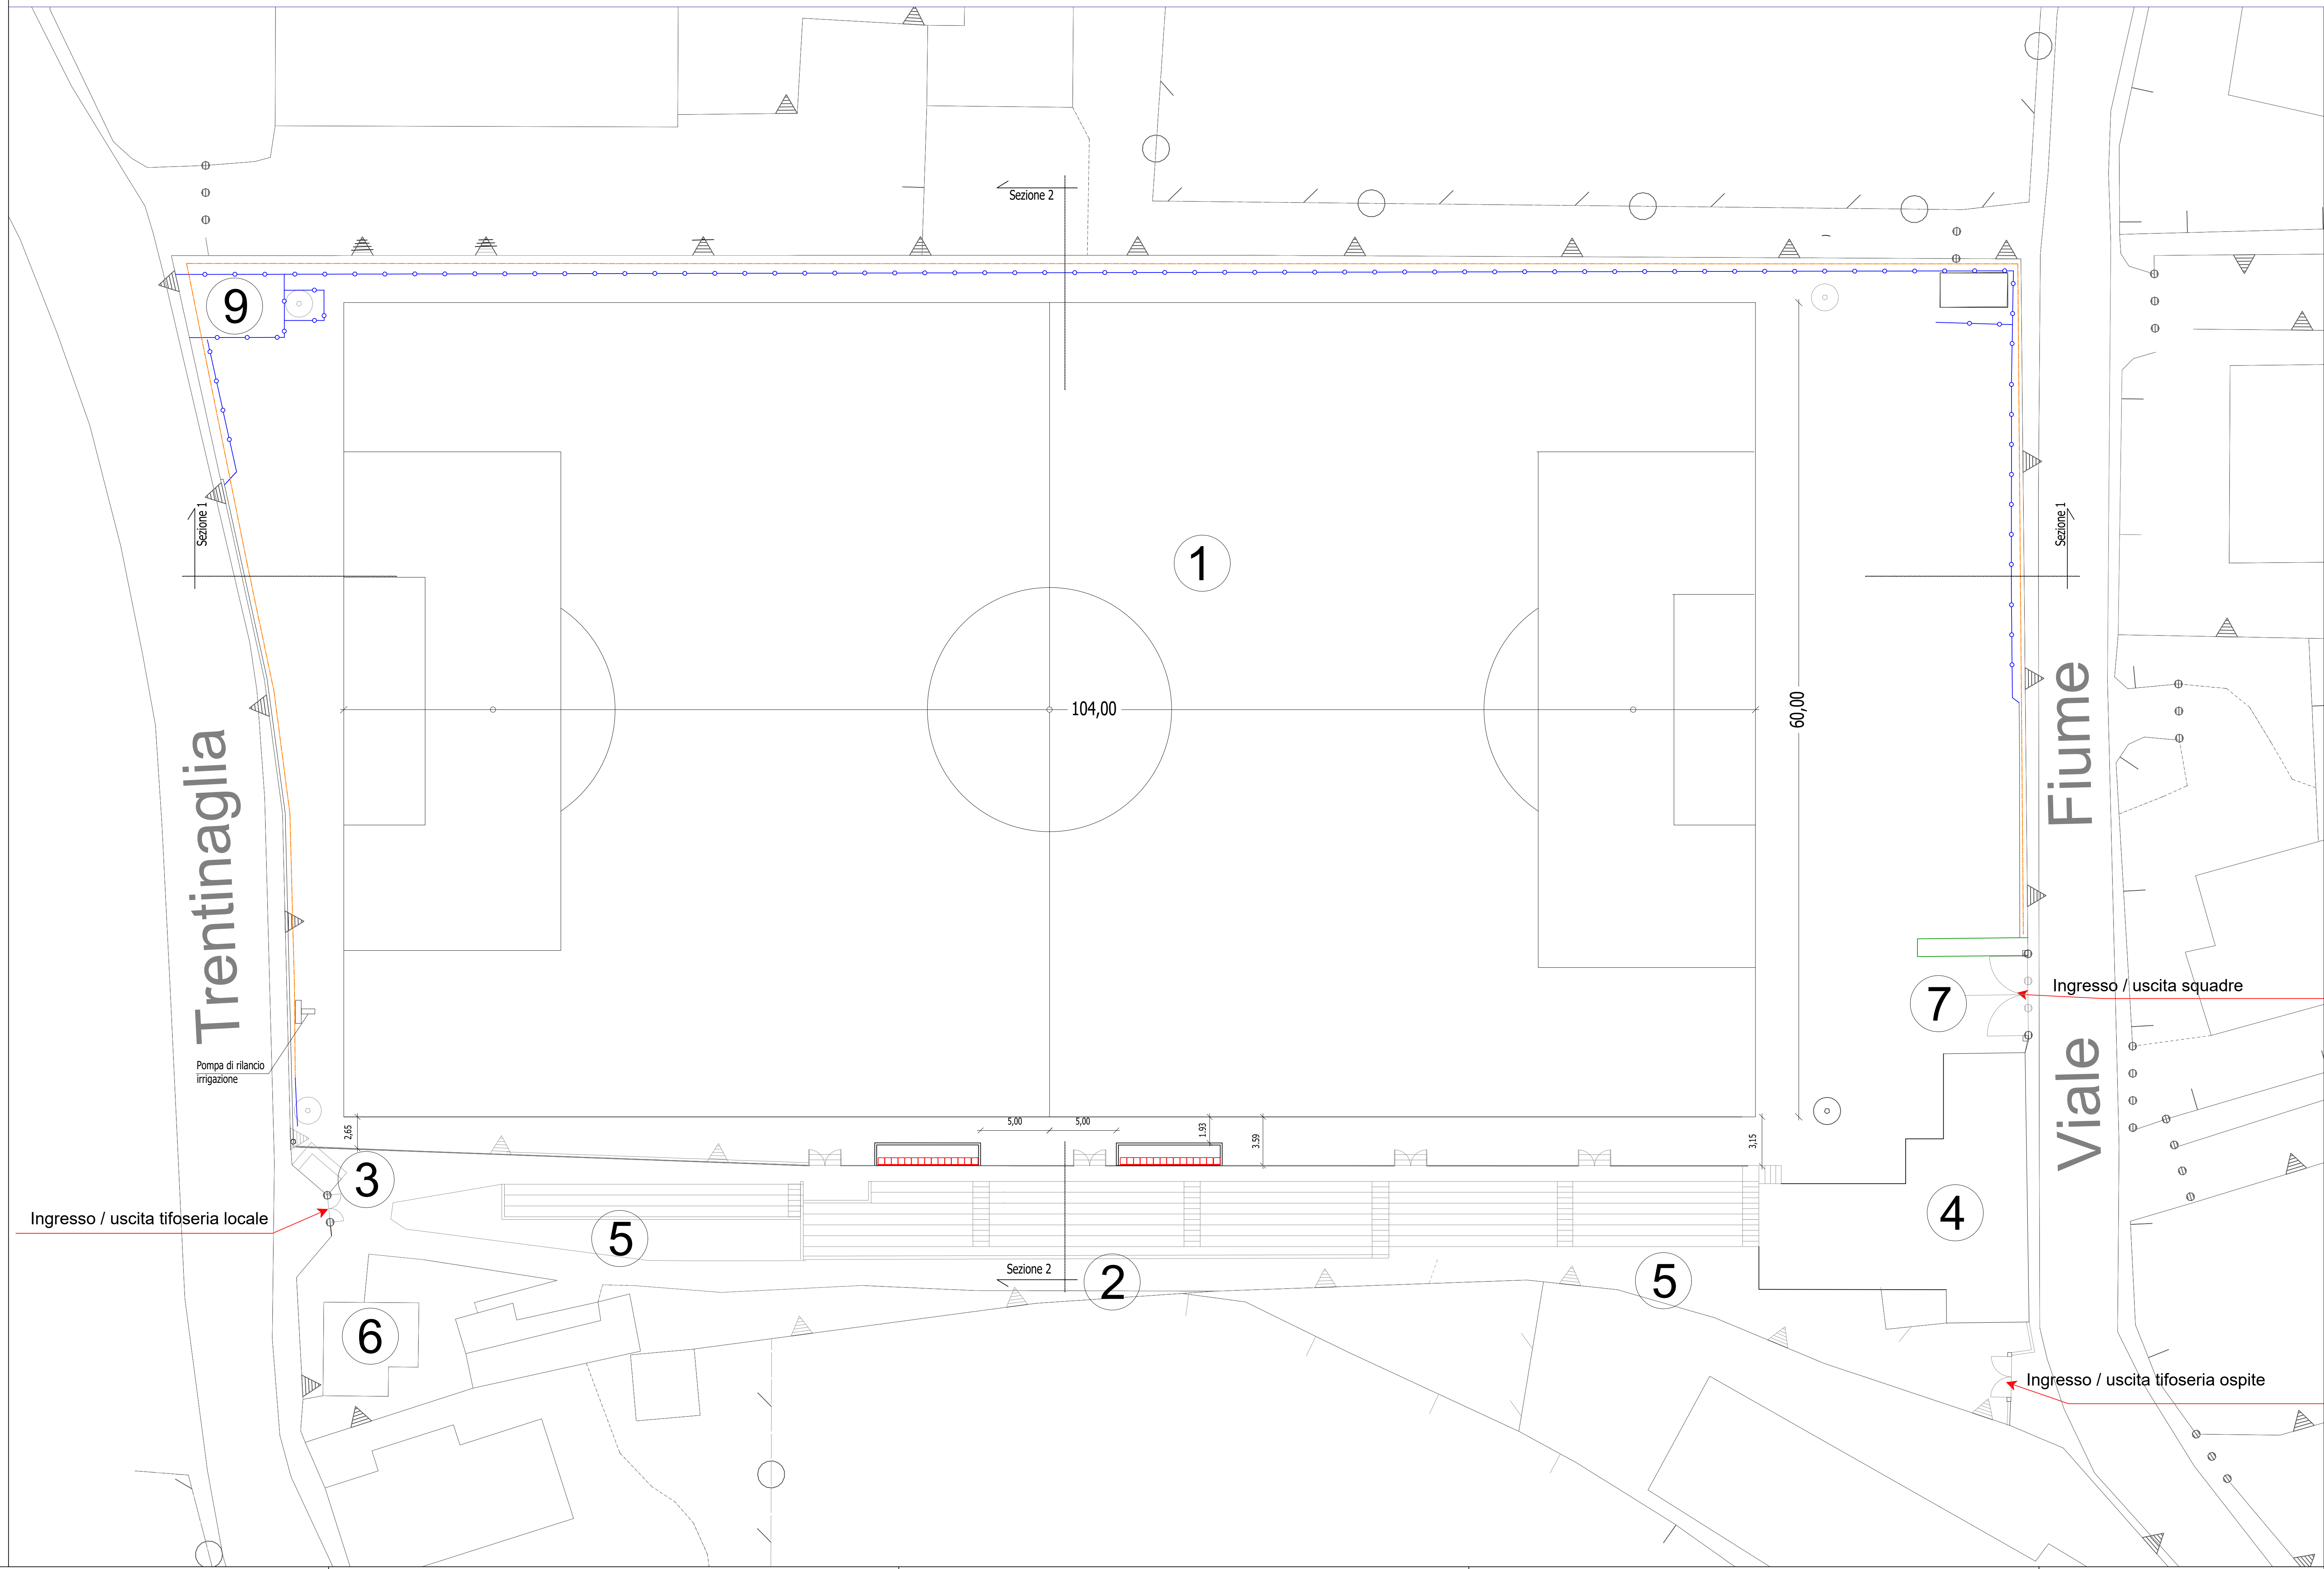

LEGENDA

- 1 CAMPO DA CALCIO erba naturale (mt.104x60)
 - 2 TRIBUNA COPERTA
 - 3 BIGLIETTERIA
 - 4 EDIFICIO SPOGLIATOI E SERVIZI
 - 5 TRIBUNA SCOPERTA
 - 6 BAR - SERVIZI AVVENTORI
 - 7 INGRESSO ATLETI
 - 8 TORRE FARO
 - 9 ANTENNA GSM - area recintata
- RECINZIONE h. m.2,00
LINEE CAMPO
RECINZIONE h. m.2,50x4,10

Regione Piemonte
Provincia di Verbania
Comune di Stresa

Ing. Fabio Trabaldo Togna
Viale Barracca n. 56
28041 Arona (NO)
Cell. 347.5327893

COMMITTENTE
COMUNE DI STRESA
Piazza Giacomo Matteotti n 6
28838 Stresa (VB)

Ubicazione e Riferimenti catastali
Stresa (VB)
Via Fiume
NCEU foglio 14 mapp. 123

Progetto
Rifacimento manto erboso naturale in erba
sintetica
Campo da calcio FORLANO

Tavola
Planimetria campo
Stato di fatto

Disegnato da ingh Data 09.11.2021

Nome File 20211109_a02-11_campostresa.dwg

ID Tavola A-02 Revisione 01 Scala Disegno 1:200

Stato disegno: Preliminare Definitivo Esecutivo X