


scala: 1/1000;

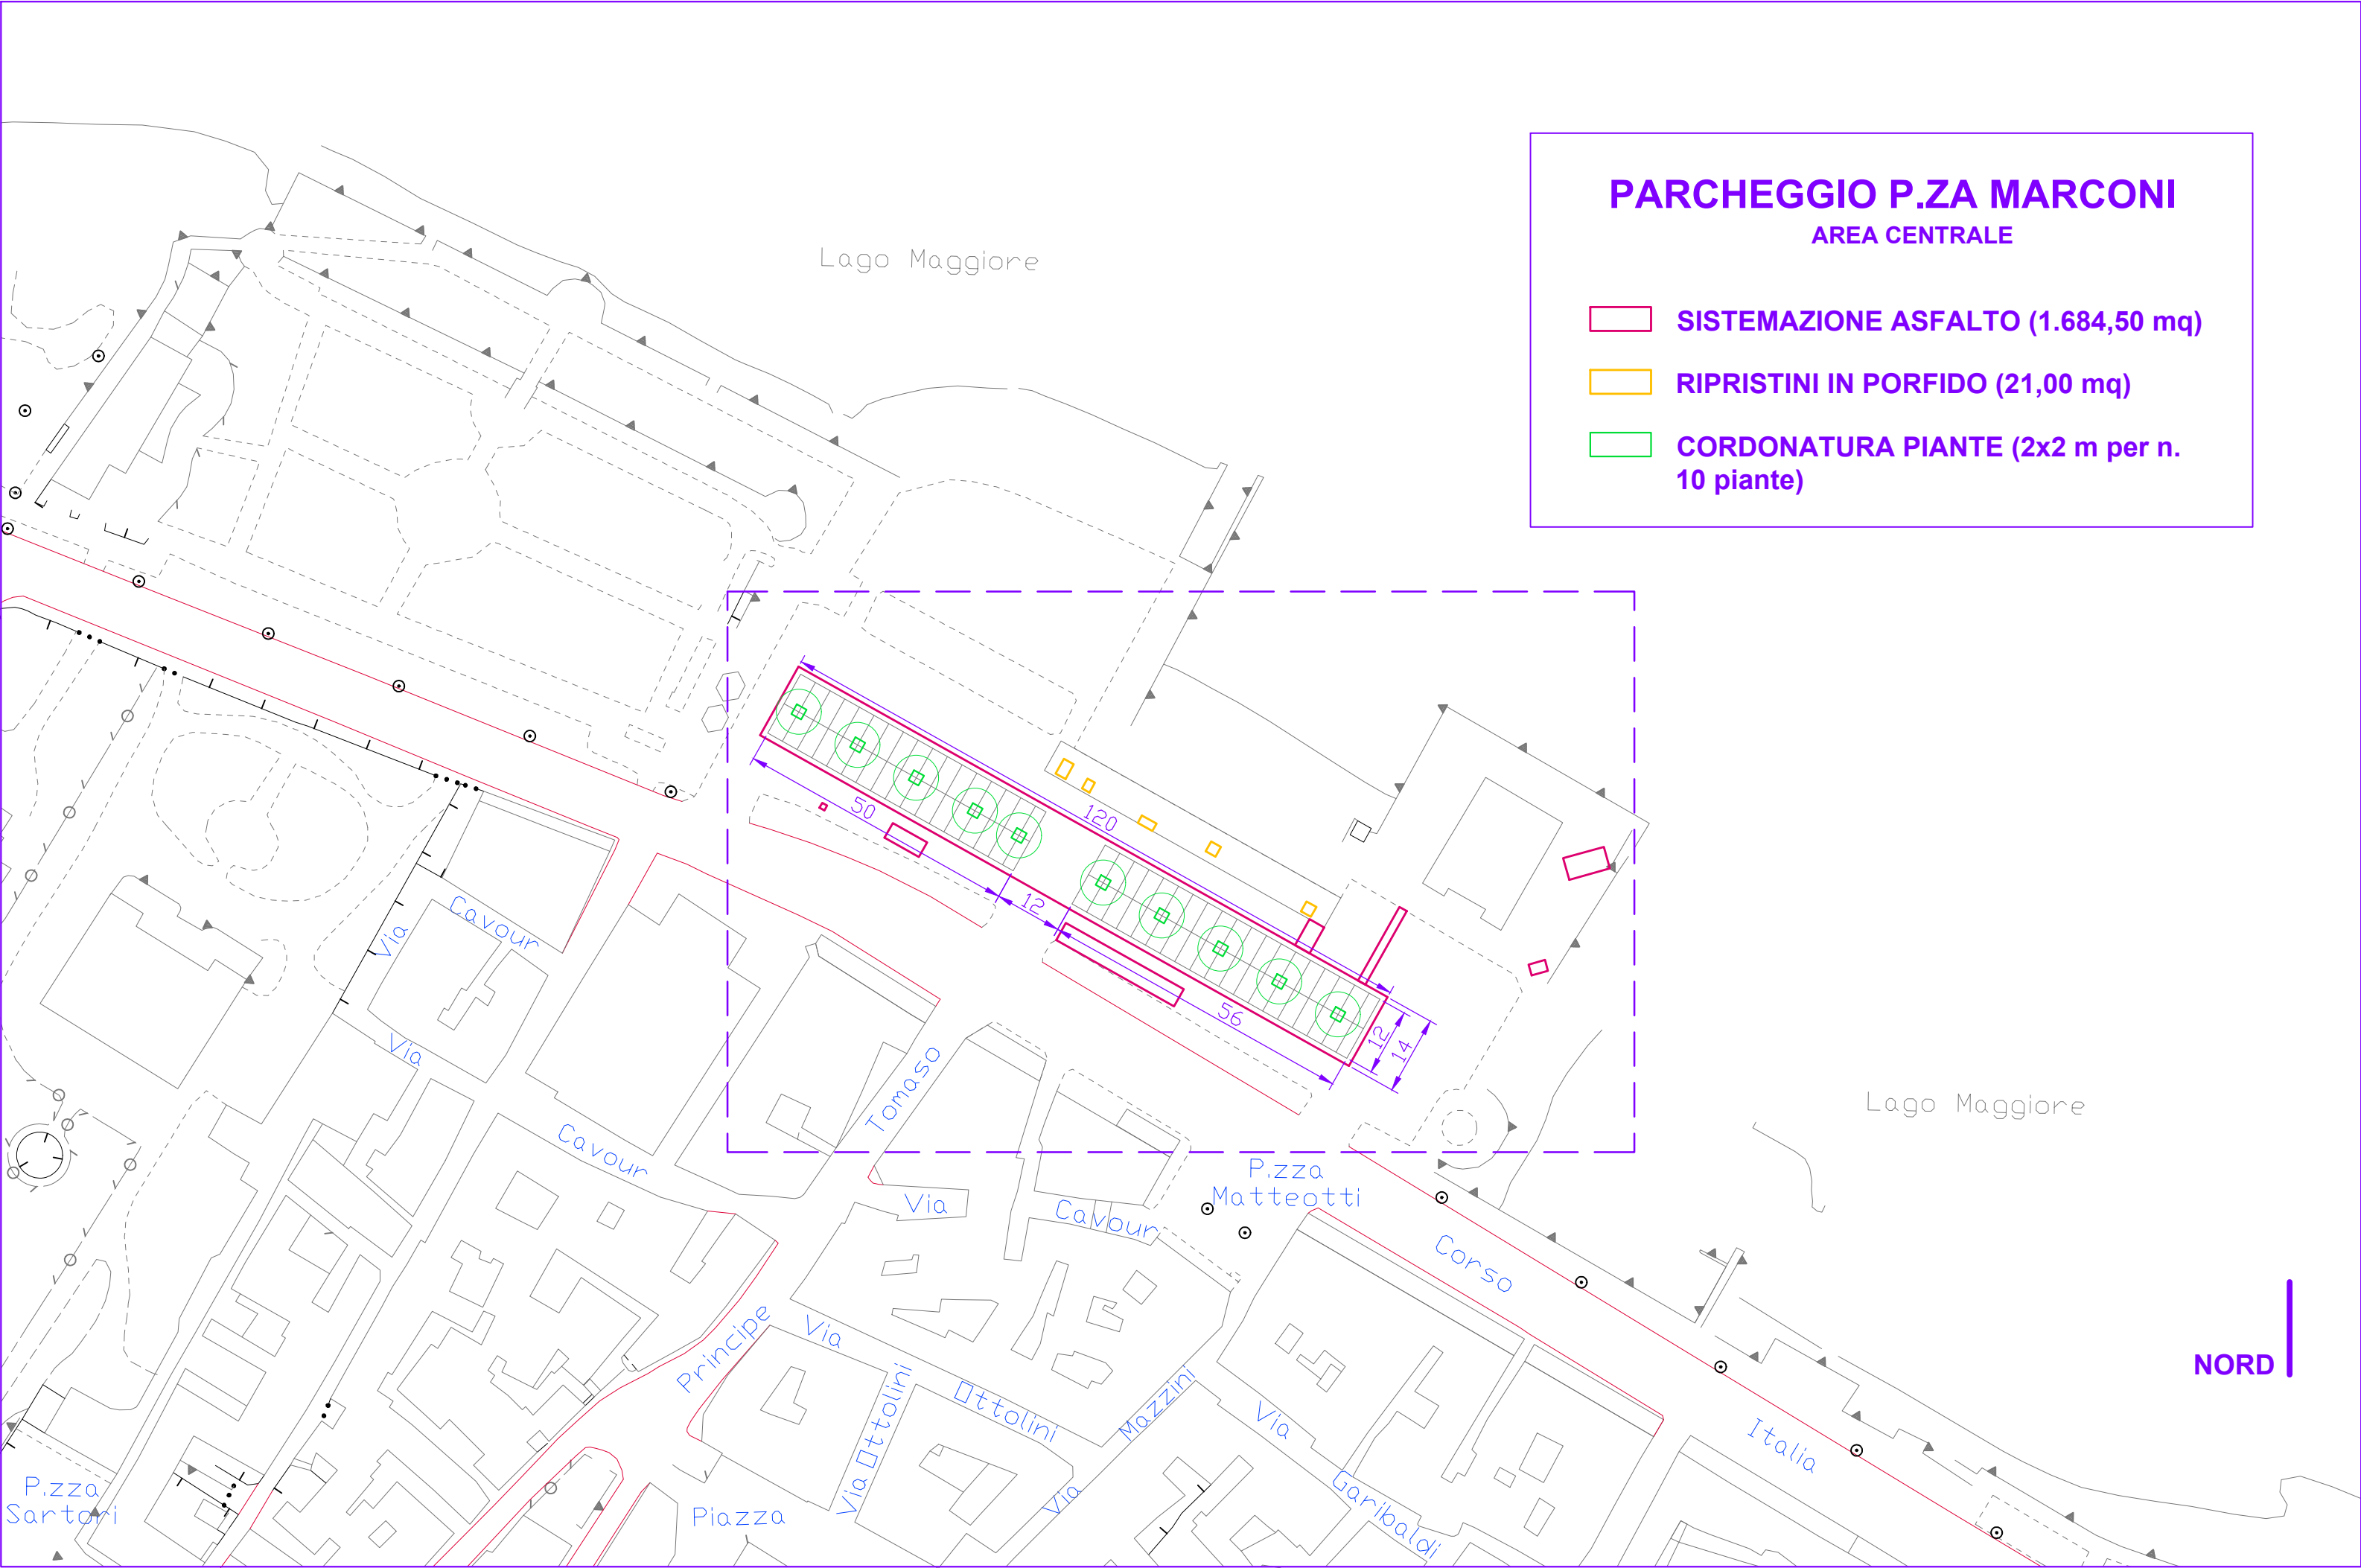


CARTOGRAFIA TECNICA DI RIFERIMENTO



Carta tecnica - Reg. - BDTRE



Estratto mappa catastale: Agg. Ottobre 2023

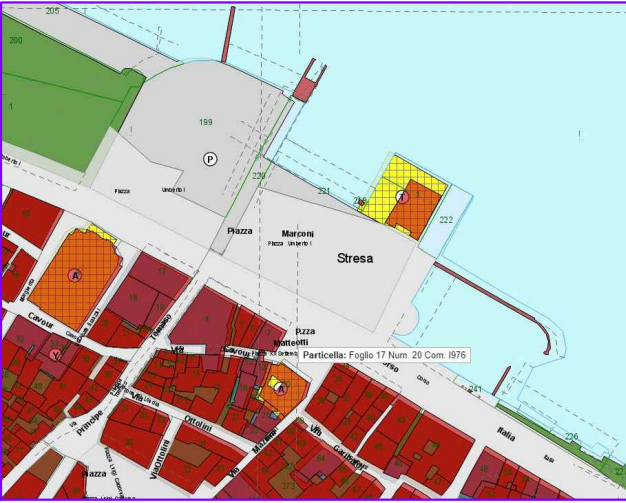

PRGC vigente
Destinazione Urbanistica: Aree destinate a servizi sociali ed attrezzature pubbliche e di uso pubblico - Parcheggi pubblici (Art. 4.1 lett. d NTA



COMUNE DI STRESA
PROVINCIA DEL VERBANO CUSIO OSSOLA

UFFICIO TECNICO COMUNALE

DATA:
APRILE 2023



AGGIORNAMENTI:

TAVOLA
I

IL SINDACO PRO TEMPORE
MARCELLA SEVERINO
IL RESPONSABILE DEL SERVIZIO
OPERE E SERVIZI PUBBLICI
Geom. MARINA RIZZATO
L'ISTRUTTORE TECNICO PROGETTISTA
Arch. ANDREA SAUL ZANARELLA

TITOLO ELABORATO

PARCHEGGIO P.ZA MARCONI - AREA CENTRALE
PLANIMETRIA GENERALE CON INDIVIDUAZIONE
SUPERFICI;

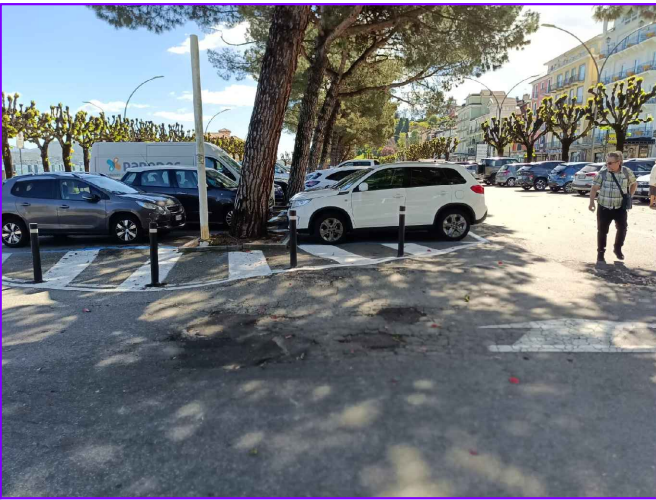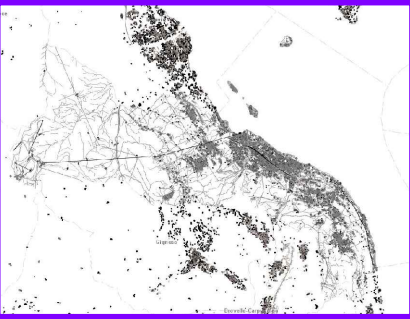

STATO DI FATTO - IMMAGINI FOTOGRAFICHE